


TIPO	CAN	DIMENSIONES	ESPECIFICACIONES
V1	2	VISTA EXTERIOR ENFERMERIA SALA DE DESCANSO CONSULTORIOS PROFESIONALES AULAS TALLER ADMINISTRACION AULAS TALLER TODAS LAS MEDIDAS SERAN VERIFICADAS EN OBRA	Ventana: Doce (12) módulos de dos (2) hojas de 100x160 de paños corredizos con mosquitero. Perfiles de aluminio color blanco con grampas de fijación a muro de ladrillo cerámico hueco. Premarco de aluminio. Marco aluminio color c/ felpa hermeticidad. Hoja bastidor aluminio color. Felpa de hermeticidad. Vidrios: DVH laminado (4+9+4 mm.) Contravidrio de aluminio color c/ burletes de neoprene. Herrajes bisagras de aluminio con eje acero inox. Marca: Modena o similar Ubicación: ENFERMERIA-CONSULTORIOS PROFESIONALES- ADMINISTRACION.
PS1	2	NOTA: LOS PARASOLES ESTÁN DISEÑADOS PARA ESTE PROYECTO, NO ESTÁN INCLUIDOS EN EL PRESUPUESTO. PERFIL PARASOL FACHADA PPAL - OESTE TODAS LAS MEDIDAS SERAN VERIFICADAS EN OBRA 1/TODAS LAS MEDIDAS, COTAS, NIVELES Y CANTIDADES DEBERAN SER VERIFICADAS Y CONTROLADAS EN OBRA POR EL CONTRATISTA. 2/LOS PRESENTES PLANOS Y/O DETALLES SE COMPLEMENTAN CON LAS ESPECIFICACIONES TECNICAS PARTICULARES Y GENERALES, DETALLES TECNICOS TIPO Y TODA OTRA DOCUMENTACION QUE COMPONE EL SIGUIENTE LEGAJO. 3/EL CONTRATISTA DEBERA TENER EN CUENTA CUALQUIER TRABAJO DETALLE QUE SE HAYA OMITIDO EN LOS PLANOS Y/O EN EL RESTO DE LA DOCUMENTACION LICITATORIA YA QUE LAS INSTALACIONES DEBERAN QUEDAR EN PERFECTO ESTADO DE FUNCIONAMIENTO. A TAL EFECTO ES CONVENIENTE QUE EL CONTRATISTA VERIFIQUE EN OBRA LOS TRABAJOS A EJECUTAR A FIN DE EVALUARLOS Y COTIZARLOS CORRECTAMENTE. ESTAS NOTAS SON VALIDAS PARA LA TOTALIDAD DEL LEGAJO.	PARASOL ALUMINIO PREPINTADO BLANCO. Marco de aluminio con tabillas de aluminio de celosías fijas. Perfiles de aluminio color blanco con grampas de fijación a muro de ladrillo cerámico hueco. -Permite la circulación de aire mientras se mantiene la estancia protegida del sol. -Reduce la temperatura al interior especialmente en los meses más calurosos, hasta un 80% del calor producido por la radiación solar. -Permite mantener la intimidad sin renunciar a la ventilación y a la entrada de luz, ver sin ser vistos. -Reduce el gasto energético -Minimiza la entrada de lluvia -Reduce considerablemente el ruido externo Ubicación: FACHADA CENTRO DE DÍA

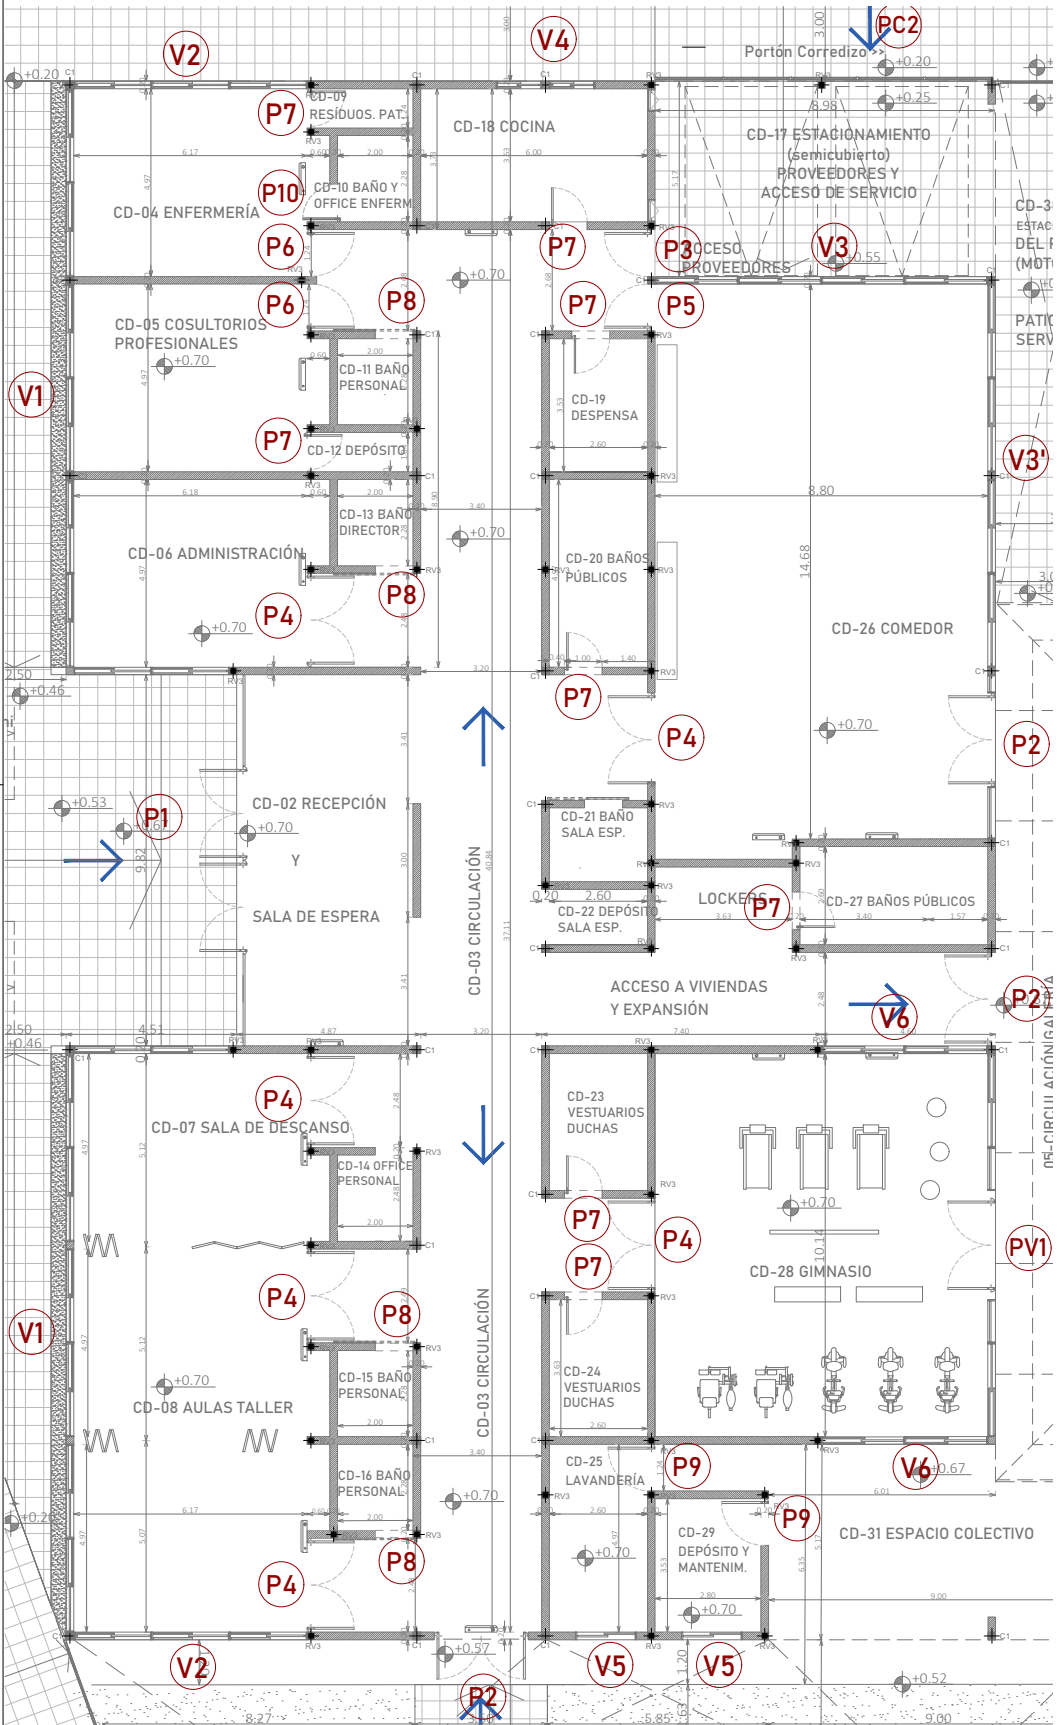

PLANTA / Esc.: 1:200

TIPO	CAN	DIMENSIONES	ESPECIFICACIONES
V2	2	VISTA EXTERIOR ENFERMERIA -AULA TALLER FACHADA NORTE - SUR TODAS LAS MEDIDAS SERAN VERIFICADAS EN OBRA	Ventana: tres (3) módulos de dos (2) hojas de 100x160 de corredizos con mosquitero. Perfiles de aluminio color blanco con grampas de fijación a muro de ladrillo cerámico hueco. Premarco de aluminio. Marco aluminio color c/ felpa hermeticidad. Hoja bastidor aluminio color. Felpa de hermeticidad. Vidrios: DVH laminado (4+9+4 mm.) Contravidrio de aluminio color c/ burletes de neoprene. Herrajes bisagras de aluminio con eje acero inox. Marca: Modena o similar. Ubicación: ENFERMERIA-AULA TALLER
PS1	2	VISTA EXTERIOR PERFIL PARASOL FACHADA PPAL - OESTE NOTA: LOS PARASOLES ESTÁN DISEÑADOS PARA ESTE PROYECTO, NO ESTÁN INCLUIDOS EN EL PRESUPUESTO. TODAS LAS MEDIDAS SERAN VERIFICADAS EN OBRA	PARASOL METALICO DE ALUMINIO. Marco de aluminio con tabillas de aluminio de celosías fijas. Perfiles de aluminio color blanco con grampas de fijación a muro de ladrillo cerámico hueco. -Permite la circulación de aire mientras se mantiene la estancia protegida del sol. -Reduce la temperatura al interior especialmente en los meses más calurosos, hasta un 80% del calor producido por la radiación solar. -Permite mantener la intimidad sin renunciar a la ventilación y a la entrada de luz, ver sin ser vistos. -Reduce el gasto energético -Minimiza la entrada de lluvia -Reduce considerablemente el ruido externo Ubicación: FACHADA CENTRO DE DÍA

TIPO	CAN	DIMENSIONES	ESPECIFICACIONES
PS2		DETALLE DE PARASOL NOTA: LOS PARASOLES ESTÁN DISEÑADOS PARA ESTE PROYECTO, NO ESTÁN INCLUIDOS EN EL PRESUPUESTO. PLANTA LATERAL CORTE FRENTE	PARASOL METALICO DE ALUMINIO. Marco de aluminio con tabillas de aluminio de celosías fijas. Perfiles de aluminio color blanco con grampas de fijación a muro de ladrillo cerámico hueco. -Permite la circulación de aire mientras se mantiene la estancia protegida del sol. -Reduce la temperatura al interior especialmente en los meses más calurosos, hasta un 80% del calor producido por la radiación solar. -Permite mantener la intimidad sin renunciar a la ventilación y a la entrada de luz, ver sin ser vistos. -Reduce el gasto energético -Minimiza la entrada de lluvia -Reduce considerablemente el ruido externo Ubicación: FACHADA VIVIENDAS Y ADMINISTRACIÓN
PS3		NOTA: LOS PARASOLES ESTÁN DISEÑADOS PARA ESTE PROYECTO, NO ESTÁN INCLUIDOS EN EL PRESUPUESTO. PLANTA LATERAL CORTE FRENTE TODAS LAS MEDIDAS SERAN VERIFICADAS EN OBRA	

183

FOLIO N°

GERENCIA DE PROYECTOS

Habitat Integral para personas mayores

ADAPTACIÓN Y DESARROLLO ENVIADO POR M.D.TyH.

UBICACIÓN:

Provincia: CORRIENTES

Localidad/Departamento: CORRIENTES

Barrio: SANTA CATALINA

CROQUIS UBICACIÓN

Responsable Técnico:

Arq. Sergio Svibel

Revisión Proyecto Ejecutivo:

Arq. Luis Bejarano

Desarrollo Proyecto Ejecutivo:

Arq. Sergio Aignasse

Observaciones:

Plano:

CARPINTERÍAS

CENTRO DE DÍA

(PARTE 2)

Escala:

1 : 50

Hoja n°:

H.02

Fecha:

Febrero 2022

Arq. SERGIO S. SVIBEL

GERENTE A/C

DESARROLLO Y PROYECTO

INSTITUTO DE VIVIENDA DCTES.