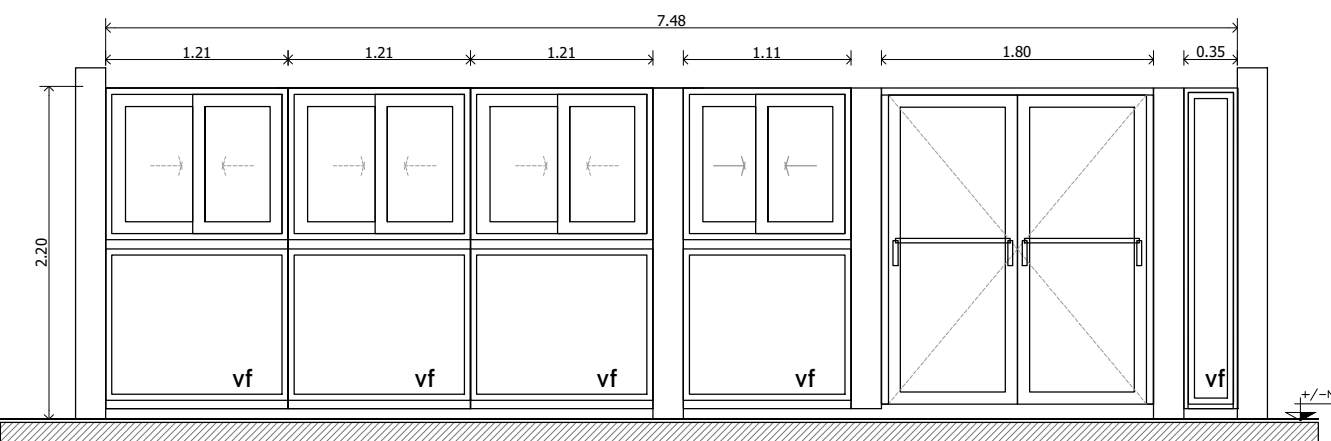
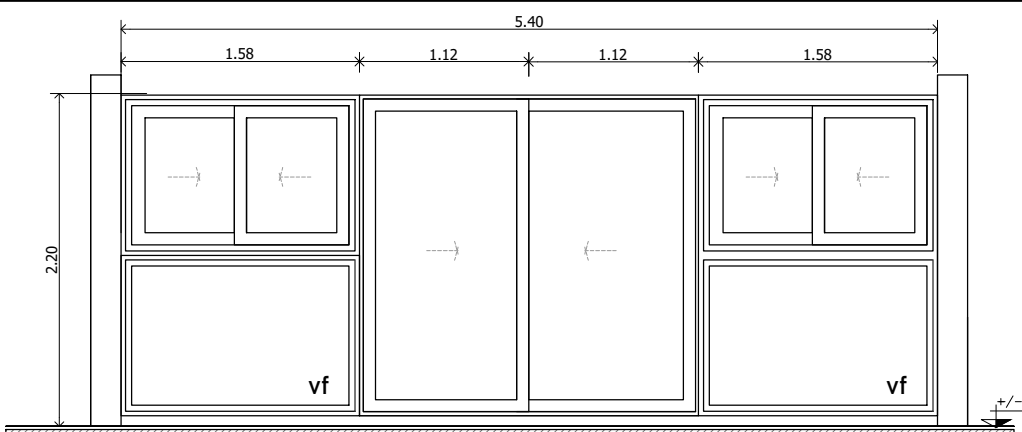
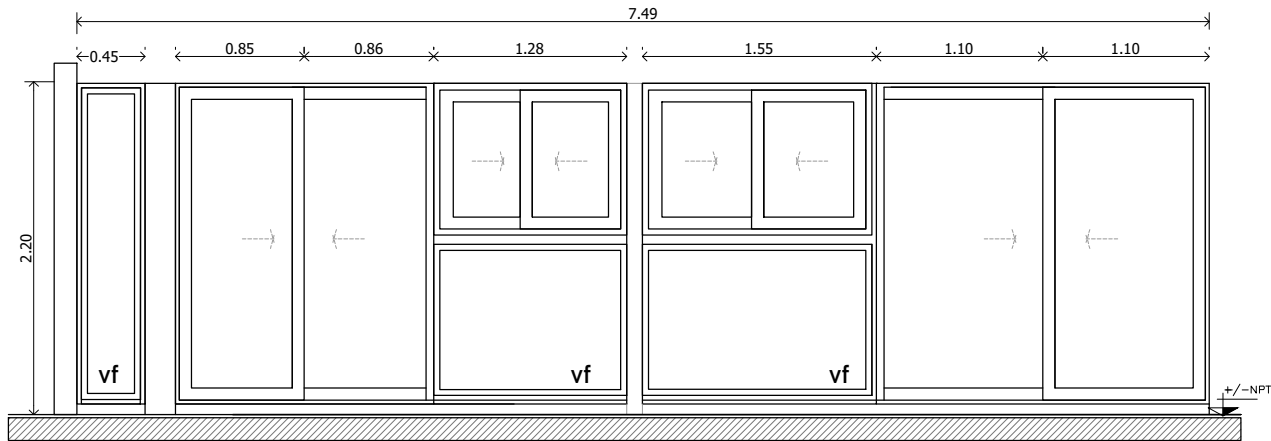
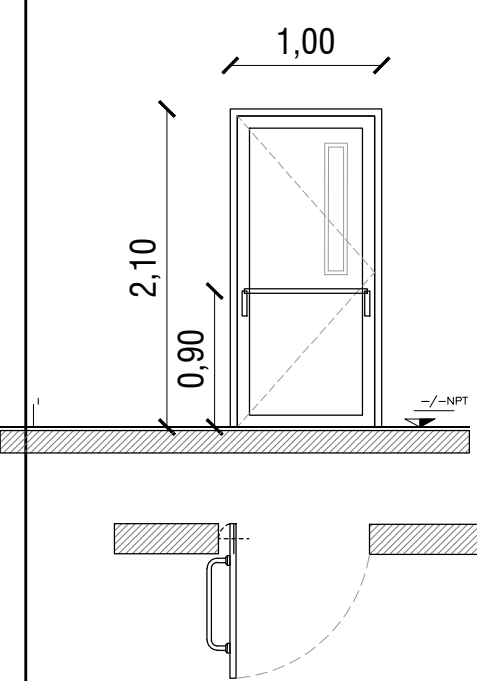
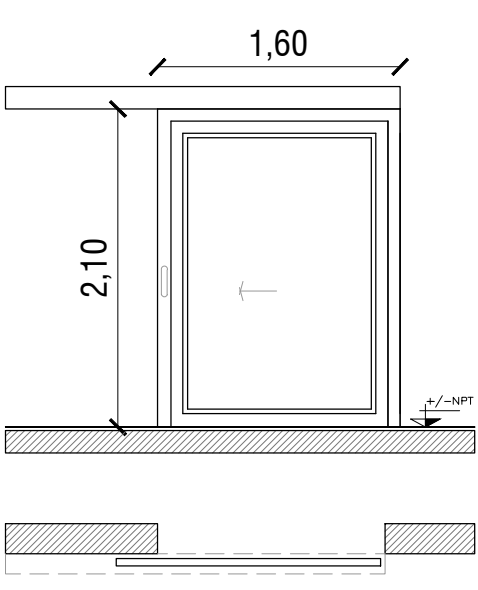


TIPO	CAN	DIMENSIONES	ESPECIFICACIONES
PV1	1	 VISTA FRONTAL QUINCHO TODAS LAS MEDIDAS SERAN VERIFICADAS EN OBRA	Puerta Ventana: dos (2) hojas rebatibles y cinco (5) paños fijos. Perfiles de aluminio color blanco con grampas de fijación a muro de ladrillo cerámico hueco. Premarco de aluminio. Marco aluminio color c/ felpa hermeticidad. Hoja bastidor aluminio color. Felpa de hermeticidad. Vidrios: laminados (3+3 mm.) Contravidrio de aluminio color c/ burletes de neoprene. Herrajes bisagras de aluminio con eje acero inox. Marca: Modena o similar Ubicación: QUINCHO ACCESO

TIPO	CAN	DIMENSIONES	ESPECIFICACIONES
PV2	1	 VISTA LATERAL IZQUIERDA TODAS LAS MEDIDAS SERAN VERIFICADAS EN OBRA	Puerta Ventana: dos (2) hojas corredizas y dos (2) paños fijos. Perfiles de aluminio color blanco con grampas de fijación a muro de ladrillo cerámico hueco. Premarco de aluminio. Marco aluminio color c/ felpa hermeticidad. Hoja bastidor aluminio color. Felpa de hermeticidad. Vidrios: laminados (3+3 mm.) Contravidrio de aluminio color c/ burletes de neoprene. Herrajes bisagras de aluminio con eje acero inox. Marca: Modena o similar Ubicación: QUINCHO

TIPO	CAN	DIMENSIONES	ESPECIFICACIONES
PV3	1	 VISTA LATERAL IZQUIERDA TODAS LAS MEDIDAS SERAN VERIFICADAS EN OBRA	Puerta Ventana: cuatro (4) hojas corredizas y tres (3) paños fijos. Perfiles de aluminio color blanco con grampas de fijación a muro de ladrillo cerámico hueco. Premarco de aluminio. Marco aluminio color c/ felpa hermeticidad. Hoja bastidor aluminio color. Felpa de hermeticidad. Vidrios: laminados (3+3 mm.) Contravidrio de aluminio color c/ burletes de neoprene. Herrajes bisagras de aluminio con eje acero inox. Marca: Modena o similar Ubicación: QUINCHO

TIPO	CAN	DIMENSIONES	ESPECIFICACIONES
P1	1	 VISTA EXTERIOR QUINCHO TODAS LAS MEDIDAS SERAN VERIFICADAS EN OBRA	Puerta rebatible : 1 hoja rebatible, placa de MDF revestido con melamina, con un paño fijo de vidrio. Perfiles de aluminio color blanco con grampas de fijación a muro de ladrillo cerámico hueco. Premarco de aluminio. Marco aluminio color c/ felpa hermeticidad Hoja bastidor aluminio. Marca modena o similar. Felpa de hermeticidad. Herrajes: 3 bisagras por hoja de 150 mm reforzado a munición, manija doble balancín de bronce platil, boca llaves de bronce platil y cerradura tipo travex. Barrales de acero inoxidable (2) Vidrios: Cristal laminado de seguridad 6mm (3+3) Traslucido. Marca: Modena o similar Ubicación: BAÑO QUINCHO

TIPO	CAN	DIMENSIONES	ESPECIFICACIONES
P2	1	 VISTA EXTERIOR ACCESO QUINCHO TODAS LAS MEDIDAS SERAN VERIFICADAS EN OBRA	Puerta corrediza: una (1) puerta corrediza de 1.60 x 2.10. Paño ciego de Melamina 18mm color blanco con y guía superior de aluminio y cenefa cubre guía del mismo color de la puerta. Kit de aluminio de primera calidad. Incluye: 2 carro "MR" N164 2.0 4 ruedas, 1 freno de fin de carrera, 1 guía de piso, tornillos de instalación, 1 riel superior de 2 mts (aluminio Anod.) Manija cubeta de acero inoxidable de ambos lados. Ubicación: ACCESO QUINCHO



1/ TODAS LAS MEDIDAS, COTAS, NIVELES Y CANTIDADES DEBERAN SER VERIFICADAS Y CONTROLADAS EN OBRA POR EL CONTRATISTA. 2/ LOS PRESENTES PLANOS Y/O DETALLES SE COMPLEMENTAN CON LAS ESPECIFICACIONES TECNICAS PARTICULARES Y GENERALES, DETALLES TECNICOS TIPO Y TODA OTRA DOCUMENTACION QUE COMPONE EL SIGUIENTE LEGAJO. 3/ EL CONTRATISTA DEBERA TENER EN CUENTA CUALQUIER TRABAJO DETALLE QUE SE HAYA OMITIDO EN LOS PLANOS Y/O EN EL RESTO DE LA DOCUMENTACION LICITATORIA YA QUE LAS INSTALACIONES DEBERAN QUEDAR EN PERFECTO ESTADO DE FUNCIONAMIENTO. A TAL EFECTO ES CONVENIENTE QUE EL CONTRATISTA VERIFIQUE EN OBRA LOS TRABAJOS A EJECUTAR A FIN DE EVALUARLOS Y COTIZARLOS CORRECTAMENTE. ESTAS NOTAS SON VALIDAS PARA LA TOTALIDAD DEL LEGAJO.



186

FOLIO N°



GERENCIA DE PROYECTOS



PROGRAMA:

Hábitat integral para personas mayores
ADAPTACIÓN Y DESARROLLO ENVIADO POR
M.D.T.yH.



UBICACIÓN:

Provincia: CORRIENTES
Localidad/Departamento: CORRIENTES
Barrio: SANTA CATALINA

CROQUIS UBICACIÓN



Responsable Técnico:

Arq. Sergio Svibel

Revisión Proyecto Ejecutivo:

Arq. Luis Bejarano

Desarrollo Proyecto Ejecutivo:

Arq. Sergio Aignasse

Observaciones:

Plano:

QUINCHO
CARPINTERÍAS

Escala:

1 : 50

Hoja n°:

H.05



Arq. SERGIO S. SVIBEL
DISEÑANTE E A.C.
PLANTEAMIENTO Y PROYECTO
INSTITUTO DE VIVIENDA DE CTES.

Fecha:

Febrero
2022