


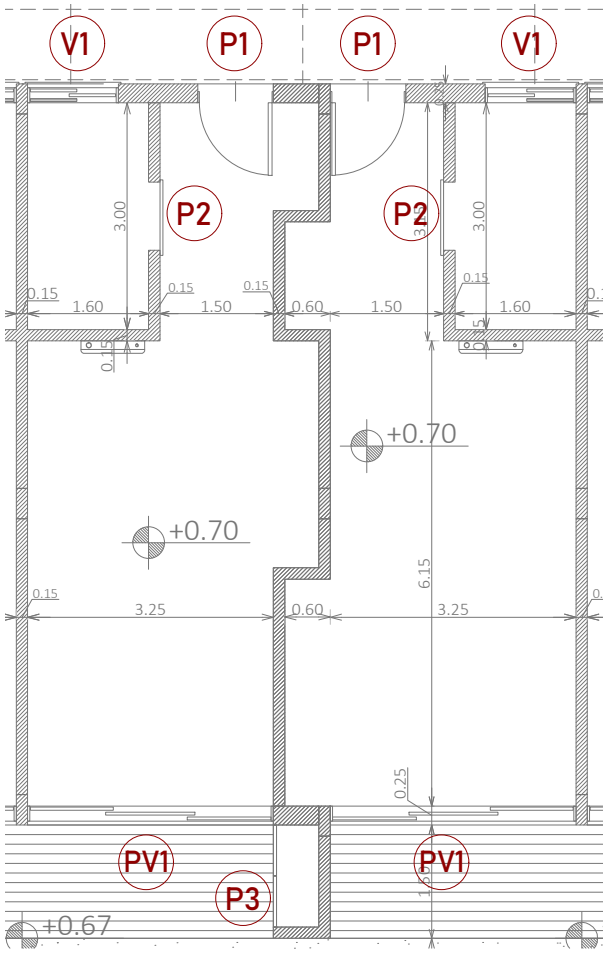

PLANTA / Esc.: 1:100


VIVIENDAS MONOAMBIENTE

TIPO	CAN	DIMENSIONES	ESPECIFICACIONES
P1	68		Puerta: una (1) hoja rebatible. Perfiles de aluminio color blanco con grampas de fijación a muro de ladrillo cerámico hueco. Premarco de aluminio. Marco aluminio color c/ felpa hermeticidad. Hoja bastidor aluminio color. Felpa de hermeticidad. Vidrios: sin vidrio Contravidrio de aluminio color c/ burletes de neoprene. Herrajes bisagras de aluminio con eje acero inox. Marca: Modena o similar Ubicación: ACCESO PPAL.

TIPO	CAN	DIMENSIONES	ESPECIFICACIONES
P2	-		Puerta corrediza: una (1) puerta corrediza de 0.90 x 2.10. Paño ciego de Melamina 18mm color blanco con y guía superior de aluminio y cenefa cubre guía del mismo color de la puerta. Kit de aluminio de primera calidad. Incluye: 2 carro "MR" N164 2.0 4 ruedas, 1 freno de fin de carrera, 1 guía de piso, tornillos de instalación, 1 riel superior de 2 mts (aluminio Anod.) Manija cubeta de acero inoxidable de ambos lados. Ubicación: VIVIENDAS MONOAMBIENTE

TIPO	CAN	DIMENSIONES	ESPECIFICACIONES
V1	48		Ventana: dos (2) hojas corredizas. Perfiles de aluminio color blanco con grampas de fijación a muro de ladrillo cerámico hueco. Premarco de aluminio. Marco aluminio color c/ felpa hermeticidad. Hoja bastidor aluminio color. Felpa de hermeticidad. Vidrios: vidrio laminado (3+3) Contravidrio de aluminio color c/ burletes de neoprene. Herrajes bisagras de aluminio con eje acero inox. Marca: Modena o similar Ubicación: BAÑO

TIPO	CAN	DIMENSIONES	ESPECIFICACIONES
PV168			Puerta-ventana: tres (3) hoja corredizas. Perfiles de aluminio color blanco con grampas de fijación a muro de ladrillo cerámico hueco. Premarco de aluminio. Marco aluminio color c/ felpa hermeticidad. Hoja bastidor aluminio color. Felpa de hermeticidad. Vidrios: sin vidrio Contravidrio de aluminio color c/ burletes de neoprene. Herrajes bisagras de aluminio con eje acero inox. Marca: Modena o similar Ubicación: ACCESO POSTERIOR

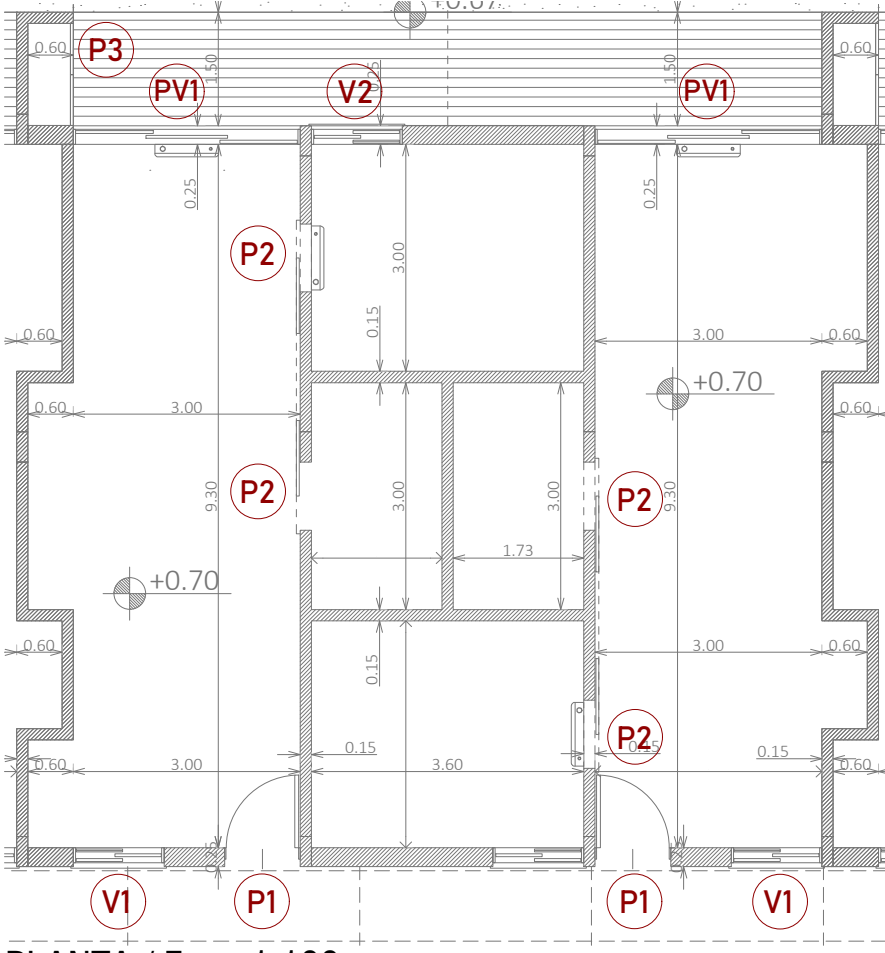

PLANTA / Esc.: 1:100

VIVIENDAS 1 DORMITORIO

TIPO	CAN	DIMENSIONES	ESPECIFICACIONES
V2	48		Ventana: dos (2) hojas corredizas. Perfiles de aluminio color blanco con grampas de fijación a muro de ladrillo cerámico hueco. Premarco de aluminio. Marco aluminio color c/ felpa hermeticidad. Hoja bastidor aluminio color. Felpa de hermeticidad. Vidrios: vidrio laminado (3+3) Contravidrio de aluminio color c/ burletes de neoprene. Herrajes bisagras de aluminio con eje acero inox. Marca: Modena o similar Ubicación: BAÑO

TIPO	CAN	DIMENSIONES	ESPECIFICACIONES
P1	68		Puerta: una (1) hoja rebatible. Perfiles de aluminio color blanco con grampas de fijación a muro de ladrillo cerámico hueco. Premarco de aluminio. Marco aluminio color c/ felpa hermeticidad. Hoja bastidor aluminio color. Felpa de hermeticidad. Vidrios: sin vidrio Contravidrio de aluminio color c/ burletes de neoprene. Herrajes bisagras de aluminio con eje acero inox. Marca: Modena o similar Ubicación: ACCESO PPAL.

TIPO	CAN	DIMENSIONES	ESPECIFICACIONES
V1	48		Ventana: dos (2) hojas corredizas con mosquetero. Perfiles de aluminio color blanco con grampas de fijación a muro de ladrillo cerámico hueco. Premarco de aluminio. Marco aluminio color c/ felpa hermeticidad. Hoja bastidor aluminio color. Felpa de hermeticidad. Vidrios: vidrio laminado (3+3) Contravidrio de aluminio color c/ burletes de neoprene. Herrajes bisagras de aluminio con eje acero inox. Marca: Modena o similar Ubicación: DORMITORIO

1/TODAS LAS MEDIDAS, COTAS, NIVELES Y CANTIDADES DEBERAN SER VERIFICADAS Y CONTROLADAS EN OBRA POR EL CONTRATISTA. 2/LOS PRESENTES PLANOS Y/O DETALLES SE COMPLEMENTAN CON LAS ESPECIFICACIONES TECNICAS PARTICULARES Y GENERALES, DETALLES TECNICOS TIPO Y TODA OTRA DOCUMENTACION QUE COMPONE EL SIGUIENTE LEGAJO. 3/EL CONTRATISTA DEBERA TENER EN CUENTA CUALQUIER TRABAJO DETALLE QUE SE HAYA OMITIDO EN LOS PLANOS Y/O EN EL RESTO DE LA DOCUMENTACION LICITATORIA YA QUE LAS INSTALACIONES DEBERAN QUEDAR EN PERFECTO ESTADO DE FUNCIONAMIENTO. A TAL EFECTO ES CONVENIENTE QUE EL CONTRATISTA VERIFIQUE EN OBRA LOS TRABAJOS A EJECUTAR A FIN DE EVALUARLOS Y COTIZARLOS CORRECTAMENTE. ESTAS NOTAS SON VALIDAS PARA LA TOTALIDAD DEL LEGAJO.

TIPO	CAN	DIMENSIONES	ESPECIFICACIONES
P2	24		Puerta corrediza: una (1) puerta corrediza de 0.90 x 2.10. Paño ciego de Melamina 18mm color blanco con y guía superior de aluminio y cenefa cubre guía del mismo color de la puerta. Kit de aluminio de primera calidad. Incluye: 2 carro "MR" N164 2.0 4 ruedas, 1 freno de fin de carrera, 1 guía de piso, tornillos de instalación, 1 riel superior de 2 mts (aluminio Anod.) Manija cubeta de acero inoxidable de ambos lados. Ubicación: VIVIENDAS 1 DORMITORIO

TIPO	CAN	DIMENSIONES	ESPECIFICACIONES
PV168			Puerta-ventana: tres (3) hoja corredizas. Perfiles de aluminio color blanco con grampas de fijación a muro de ladrillo cerámico hueco. Premarco de aluminio. Marco aluminio color c/ felpa hermeticidad. Hoja bastidor aluminio color. Felpa de hermeticidad. Vidrios: sin vidrio Contravidrio de aluminio color c/ burletes de neoprene. Herrajes bisagras de aluminio con eje acero inox. Marca: Modena o similar Ubicación: ACCESO POSTERIOR

TIPO	CAN	DIMENSIONES	ESPECIFICACIONES
P3	19		Puerta: dos (2) hojas de abrir. Perfiles de aluminio color blanco con grampas de fijación a muro de ladrillo cerámico hueco. Premarco de aluminio. Marco aluminio color c/ felpa hermeticidad. Hoja bastidor aluminio color. Felpa de hermeticidad. Vidrios: sin vidrio Marca: Modena o similar Ubicación: PATIO.



189

FOLIO N°



GERENCIA DE PROYECTOS




Habitat Integral para personas mayores
ADAPTACION Y DESARROLLO ENVIADO POR
M.D. TyH.



Ministerio de Desarrollo
Territorial y Habitat
Argentina

UBICACIÓN:

Provincia: CORRIENTES
Localidad/Departamento: CORRIENTES
Barrio: SANTA CATALINA

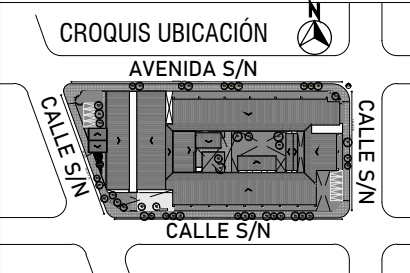

Responsable Técnico:

Arq. Sergio Svibel

Revisión Proyecto Ejecutivo:

Arq. Luis Bejarano

Desarrollo Proyecto Ejecutivo:


Arq. Sergio Aignasse

Observaciones:

Plano: VIVIENDAS 1
DORMITORIO Y
MONOAMBIENTE
CARPINTERÍAS

Escala: 1 : 50

Hoja n°: H.08

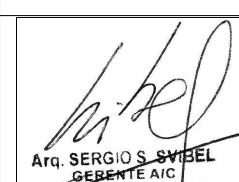

Arq. SERGIO S. SVIBEL
DISEÑO Y PROYECTO
INSTITUTO DE VIVIENDAS C.TES.

Fecha:
Febrero
2022