REFERENCIAS	
Ves (alt: 25cm):	Viga de encadenado superior, de ancho igual a la mampostería y altura 25cm As superior= 2Ø8mm As inferior= 2Ø8mm Estribos= 1Ø6c/20cm
VS1 (20x30cm):	As superior= 2Ø8mm As inferior= 2Ø8mm Estribos= 1Ø6c/20cm
VS2 (20x30cm):	As superior= 2Ø10mm As inferior= 2Ø10mm Estribos= 1Ø6c/20cm
VS3 (20x30cm):	As superior= 2Ø10mm As inferior= 2Ø12mm Estribos= 1Ø6c/20cm
VS4 (20x30cm):	As superior= 2Ø12mm As inferior= 2Ø12mm Estribos= 1Ø6c/20cm
VS5 (20x30cm):	As superior= 2Ø10mm As inferior= 3Ø12mm Estribos= 1Ø6c/20cm
VS6 (20x80cm):	As superior= 2Ø10mm As inferior=4Ø20mm Estribos= 1Ø6c/20cm
VS7 (20x40cm):	As superior= 2Ø10mm As inferior=3Ø12mm Estribos= 1Ø6c/20cm
LA (15cm) Losa Acceso	Espesor= 15cm As inferior X= 1Ø10mm c/15cm As inferior Y= 1Ø10mm c/15cm
LT (15cm) Losa técnica	Espesor= 15cm As inferior X= 1Ø8mm c/15cm As inferior Y= 1Ø8mm c/15cm
VC (60x15cm):	As superior= 2Ø10mm As inferior= 4Ø20mm Estribos= 1Ø6c/20cm
LG (8cm) Losa Galería	Espesor= 8cm As inferior X= 1Ø6mm c/15cm As inferior Y= 1Ø6mm c/15cm

DETALLE VIGA CANALETA H°A° / Esc.:1:10

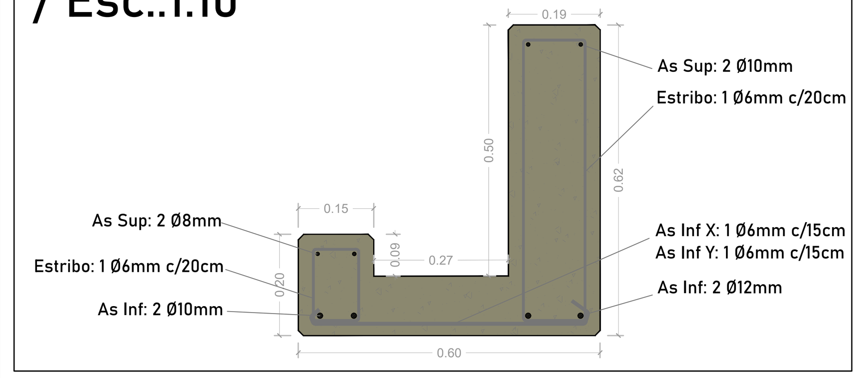

1/TODAS LAS MEDIDAS, COTAS, NIVELES Y CANTIDADES DEBERAN SER VERIFICADAS Y CONTROLADAS EN OBRA POR EL CONTRATISTA. 2/LOS PRESENTES PLANOS Y/O DETALLES SE COMPLEMENTAN CON LAS ESPECIFICACIONES TECNICAS PARTICULARES Y GENERALES, DETALLES TECNICOS TIPO Y TODA OTRA DOCUMENTACION QUE COMPONE EL SIGUIENTE LEGAJO. 3/EL CONTRATISTA DEBERA TENER EN CUENTA CUALQUIER TRABAJO DETALLE QUE SE HAYA OMITIDO EN LOS PLANOS Y/O EN EL RESTO DE LA DOCUMENTACIÓN LICITATORIA YA QUE LAS INSTALACIONES DEBERAN QUEDAR EN PERFECTO ESTADO DE FUNCIONAMIENTO. A TAL EFECTO ES CONVENIENTE QUE EL CONTRATISTA VERIFIQUE EN OBRA LOS TRABAJOS A EJECUTAR A FIN DE EVALUARLOS Y COTIZARLOS CORRECTAMENTE. ESTAS NOTAS SON VALIDAS PARA LA TOTALIDAD DEL LEGAJO.

InViCo
161
FOLIO N°

InViCo CORRIENTES somos todos!
GERENCIA DE PROYECTOS

PROGRAMA:
casa propia — Casa Activa
Hábitat integral para personas mayores
ADAPTACIÓN Y DESARROLLO ENVIADO POR M.D.T.yH.
PAMI INSSJP — Ministerio de Desarrollo Territorial y Hábitat Argentina

UBICACIÓN:
Provincia: CORRIENTES
Localidad/Departamento: CORRIENTES
Barrio: SANTA CATALINA

CROQUIS UBICACIÓN

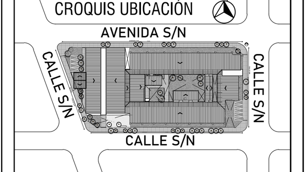

Responsable Técnico: Arq. Sergio Svíbel
Revisión Proyecto Ejecutivo: Arq. Luís Bejarano
Desarrollo Proyecto Ejecutivo: Arq. Sergio Aignasse
Observaciones:

Plano:
ESTRUCTURA PLANTA DE VIGAS SUPERIORES

Escala: 1 : 100
Hoja n°: C.02

Arq. SERGIO S. SVIBEL
GERENTE A/C
PLANEAMIENTO Y PROYECTO
INSTITUTO DE VIVIENDA DE CTES.

Fecha: Febrero 2022