




- 1- Inodoro corto de porcelana vitrificada color blanco, marca "Ferrum", línea "Andina" Cód. IFA B y tapa de inodoro TSP B Andina (PP).
- 2- Depósito de colgar una descarga Línea Andina. Código DPCXF B.
- 3- Bidet de porcelana vitrificada color blanco, marca "Ferrum", línea "Andina" Cód. BEA1 B, grifería juego monocomando para bidet FV 0189/B1 Arizona.
- 4- Bacha redonda de acero inoxidable de (34x14 cm) FERRUM G4106 AB o similar. Grifería para lavatorio monocomando, FV 0181/B1 Arizona - cromo, o similar. Para su desagüe constará de tapita y cadena cromada para desagüe a pileta de patio abierta mediante cañería de PVC ø 40 (diámetro cuarenta milímetros).
- 5- Mesada de baño granito gris mara de 2,5 cm. de espesor.
- 6- Juego monocomando para bañera y ducha FV 0310/B1 Arizona.
- 7- Toallero FV Línea Arizona 0164/B1
- 8- Jabonera FV Línea Arizona 0168/B1
- 9- Portacepillo FV Línea Arizona 0169/B1
- 10- Portarrollo FV Línea Arizona 0167/B1
- 11- Percha FV Línea Arizona 0166/B1
- 12- Espejo 6 mm. 0,60 x 0,80 m.
- 13- Revestimiento cerámico blanco 32x47 tipo Cañuelas Bianco Mate Blanco.
- 14- Piso Porcelanato 61x61, tipo Cerro Negro. Zen marfil . Pei 4. Satinado.
- 15- Terminación microcemento alisado tipo Recuplast microcemento color gris claro.
- 16- Mueble de mdf con patas PVC reforzado regulables con zócalo de aluminio.
- 17- Mesada de cocina granito gris mara 2,5 cm. de espesor, con canaleta de desagüe en todo su perímetro y refuerzo de borde frontal de caño estructural de 20mmx 30mm. Levará bacha de acero inoxidable de (50x30x15 cm) con grifería de cocina para mesada monocomando, pico móvil FV 0423/B1 Arizona - cromo, o similar. Esta bacha, deberá desaguar, mediante cañería con sifón, de PVC ø 50 (diámetro cincuenta milímetros), a BA (boca de acceso).
- 18- Mueble con espacio p/ horno empotrable (s/ esp. técnicas) de mdf con patas PVC reforzado regulables con zócalo de aluminio.
- 19- Alacena de mdf.
- 20- Inodoro P/ discapacitados: (IETJ B). Asiento y tapa para (TTE4 B) de ferrum.-
- 21- Depósito p/ inodoro (DTE6F B) de ferrum.-
- 22- Asiento rebatible metálico (VTES B), de Ferrum , o de características y calidad similares.
- 23- Barral fijo tipo "L" 67 cm x 36,5 cm (VTEPI B) de ferrum.-
- 24- Barral rebatible. (Cod.: VTEB 8 B)
- 25- Barral móvil , para un costado del inodoro para minusválidos, con portarrollo incorporado. (Cod.: VTEPA B)

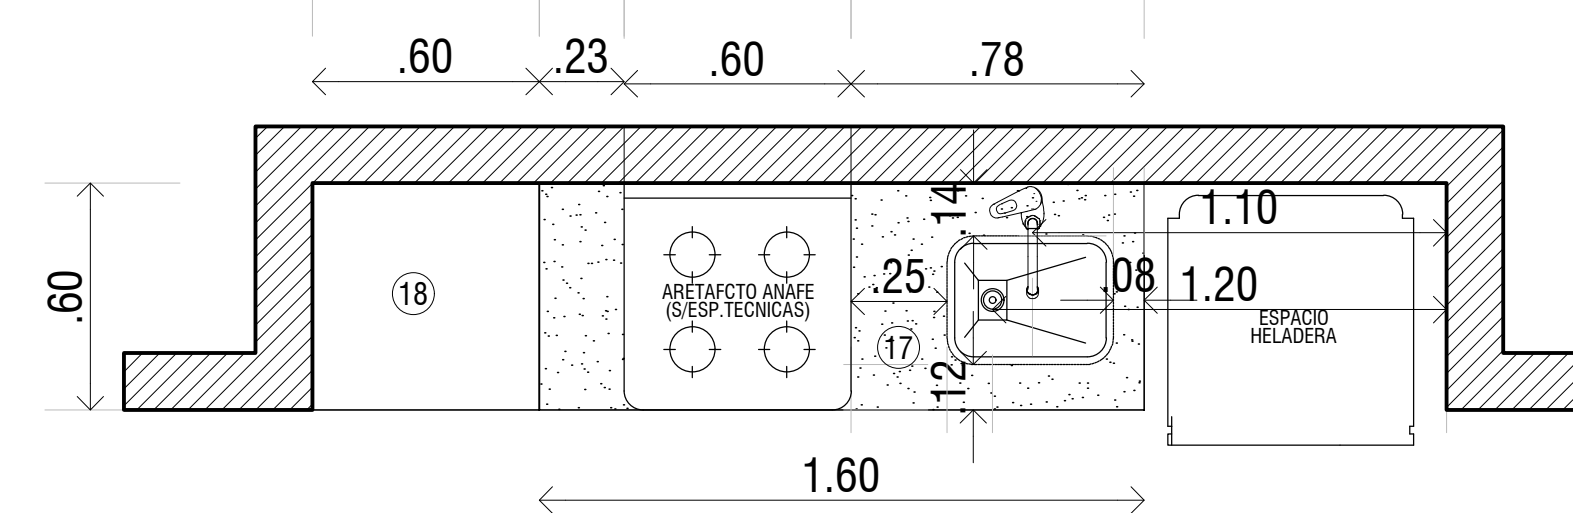


PLANTA - Esc. 1:20

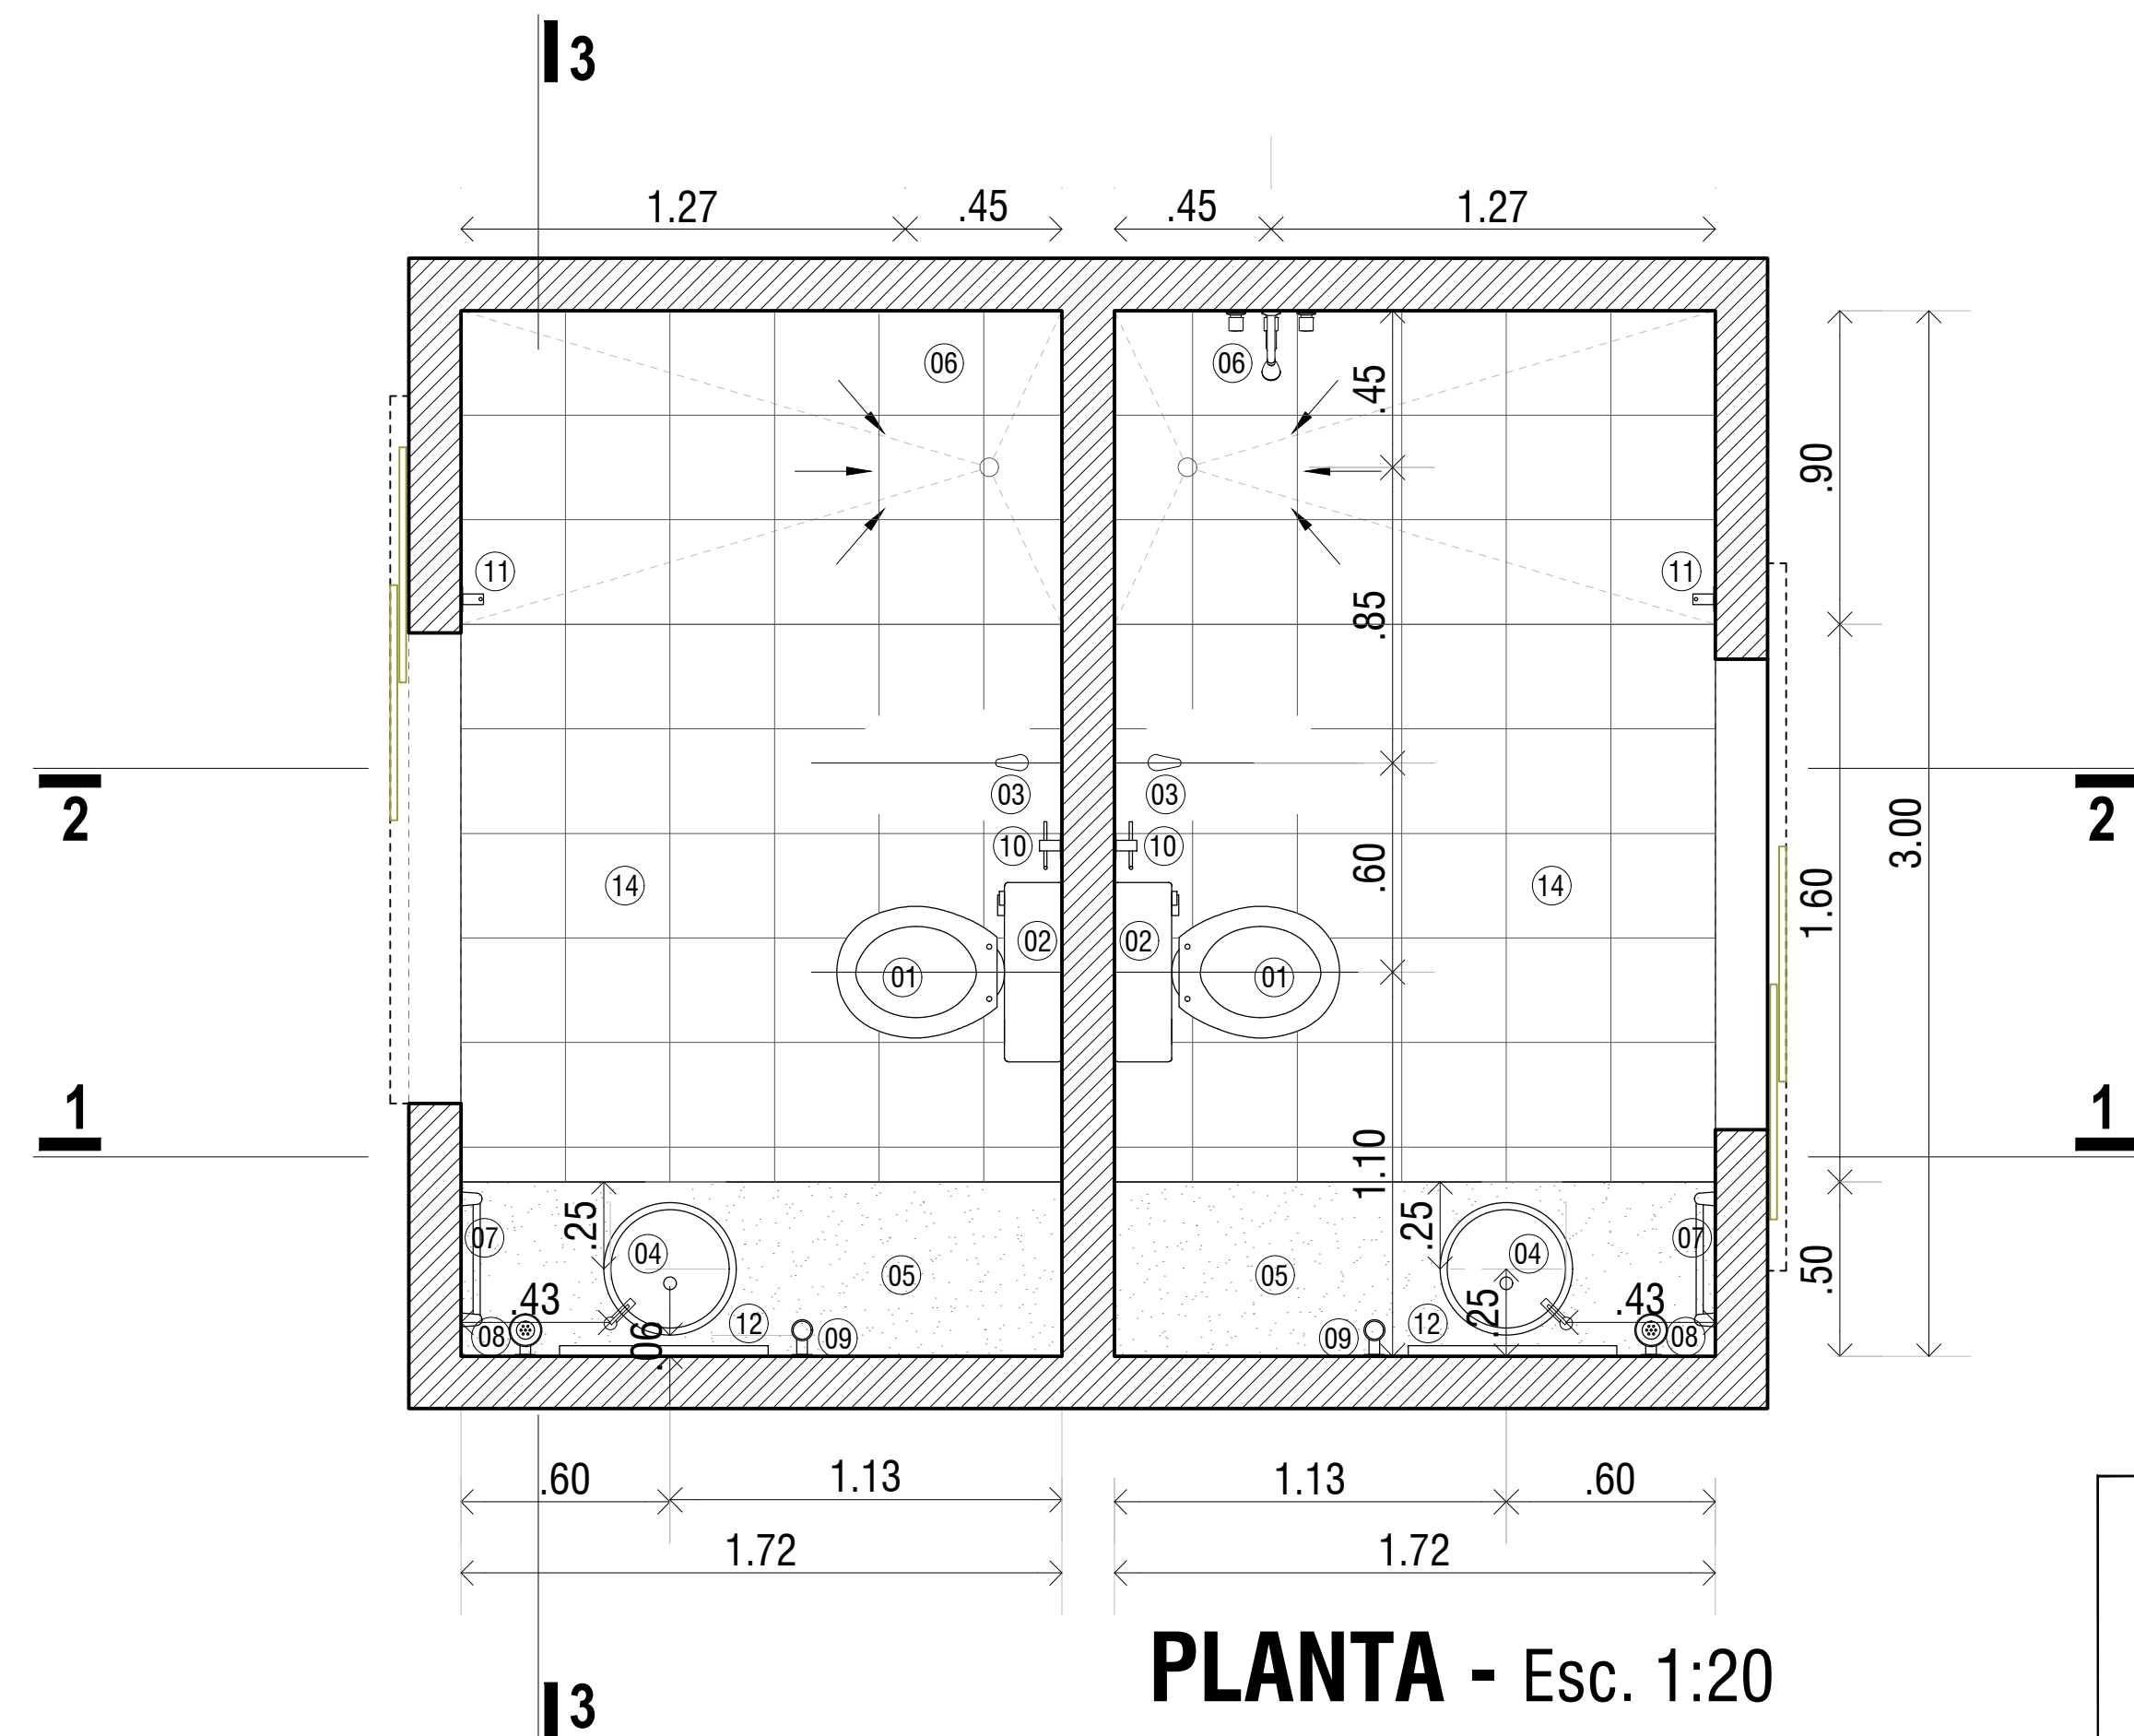

PLANTA - Esc. 1:20

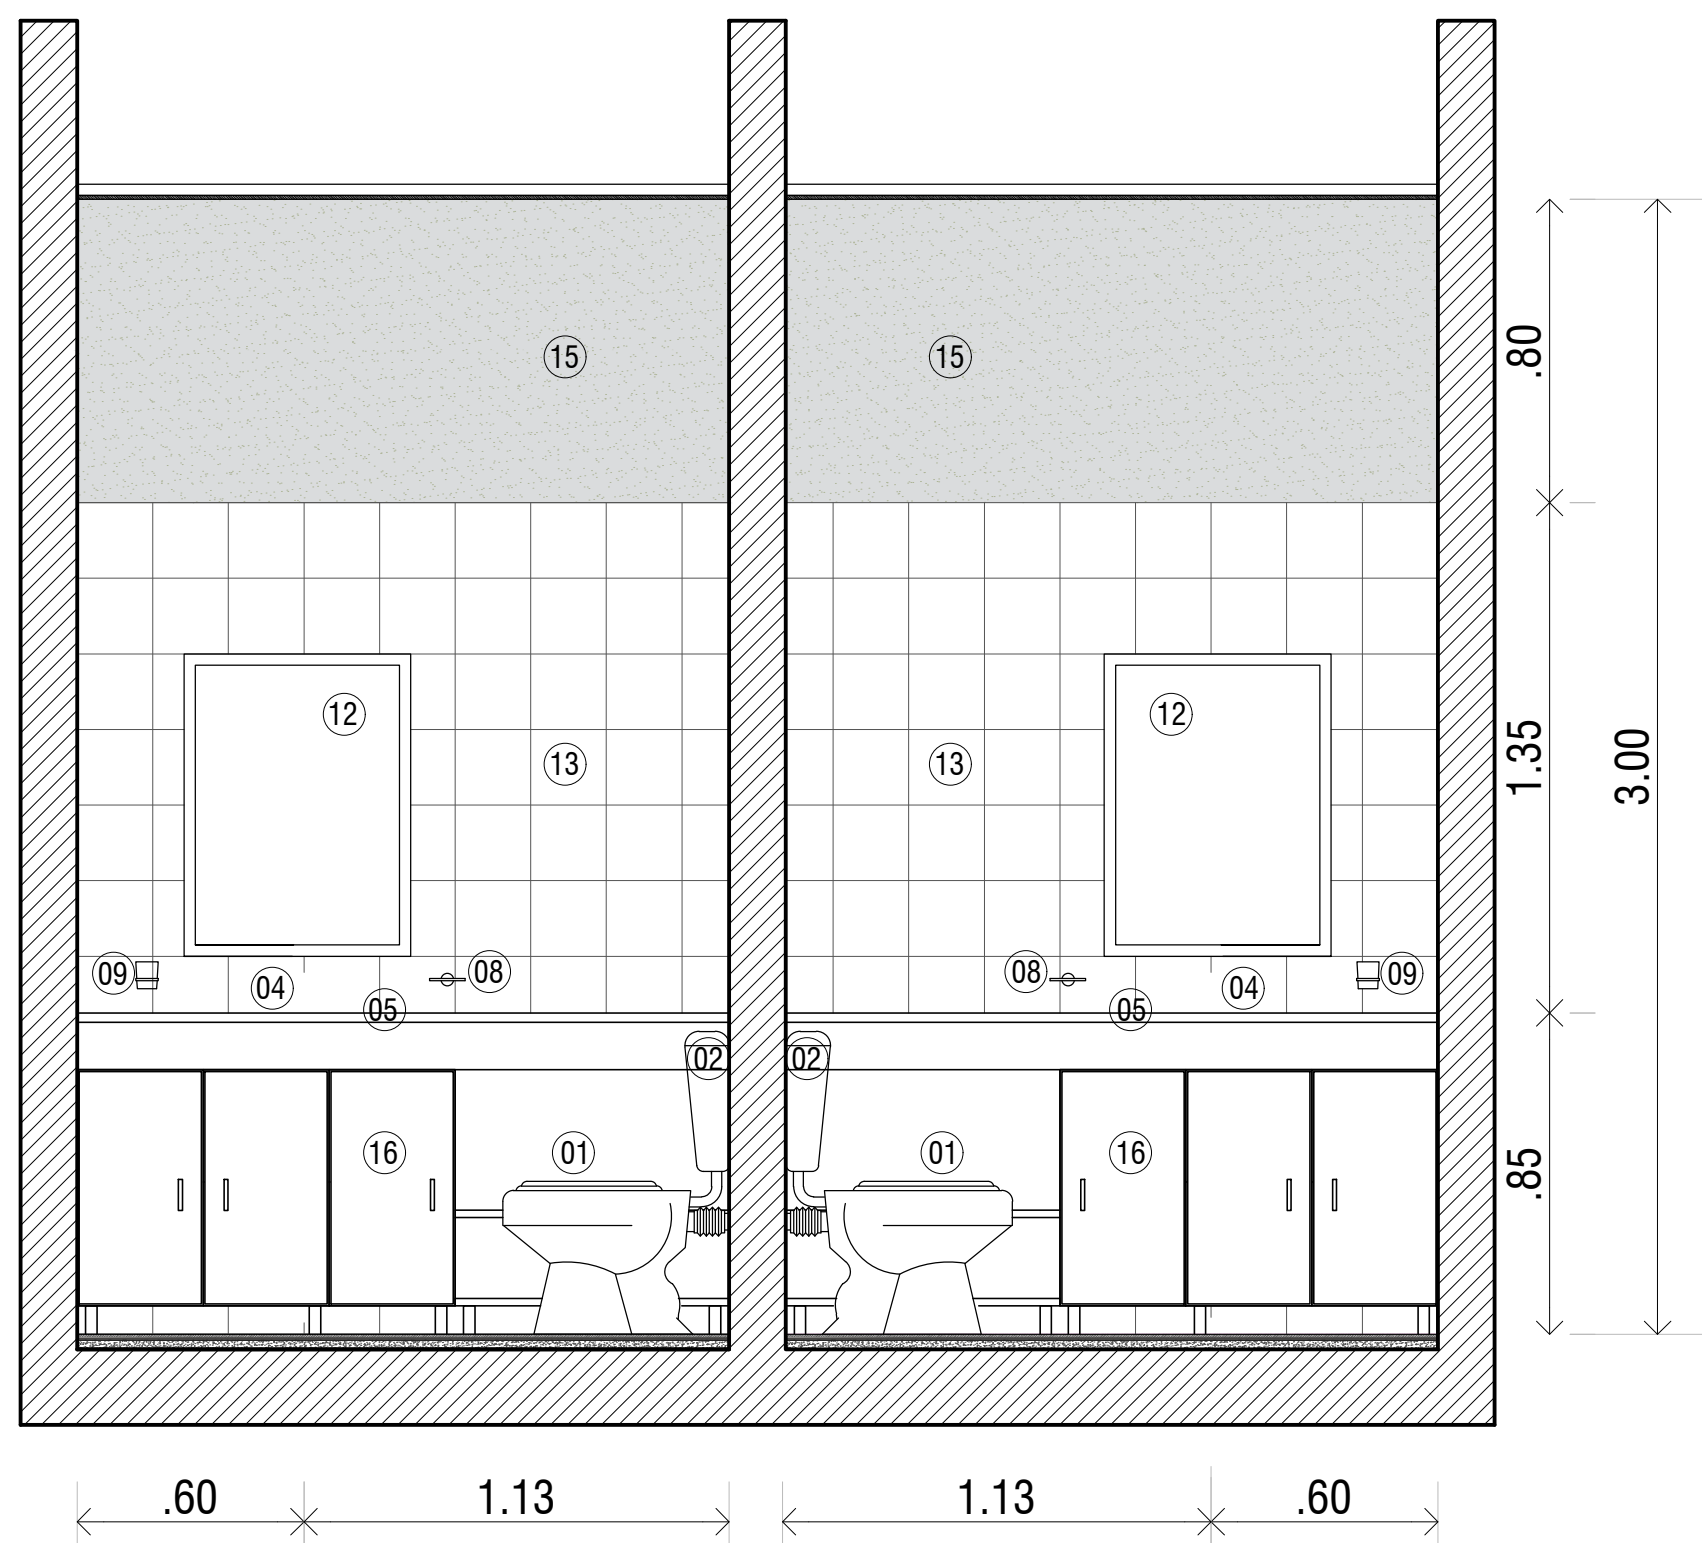

CORTE 2-2 Esc. 1:20

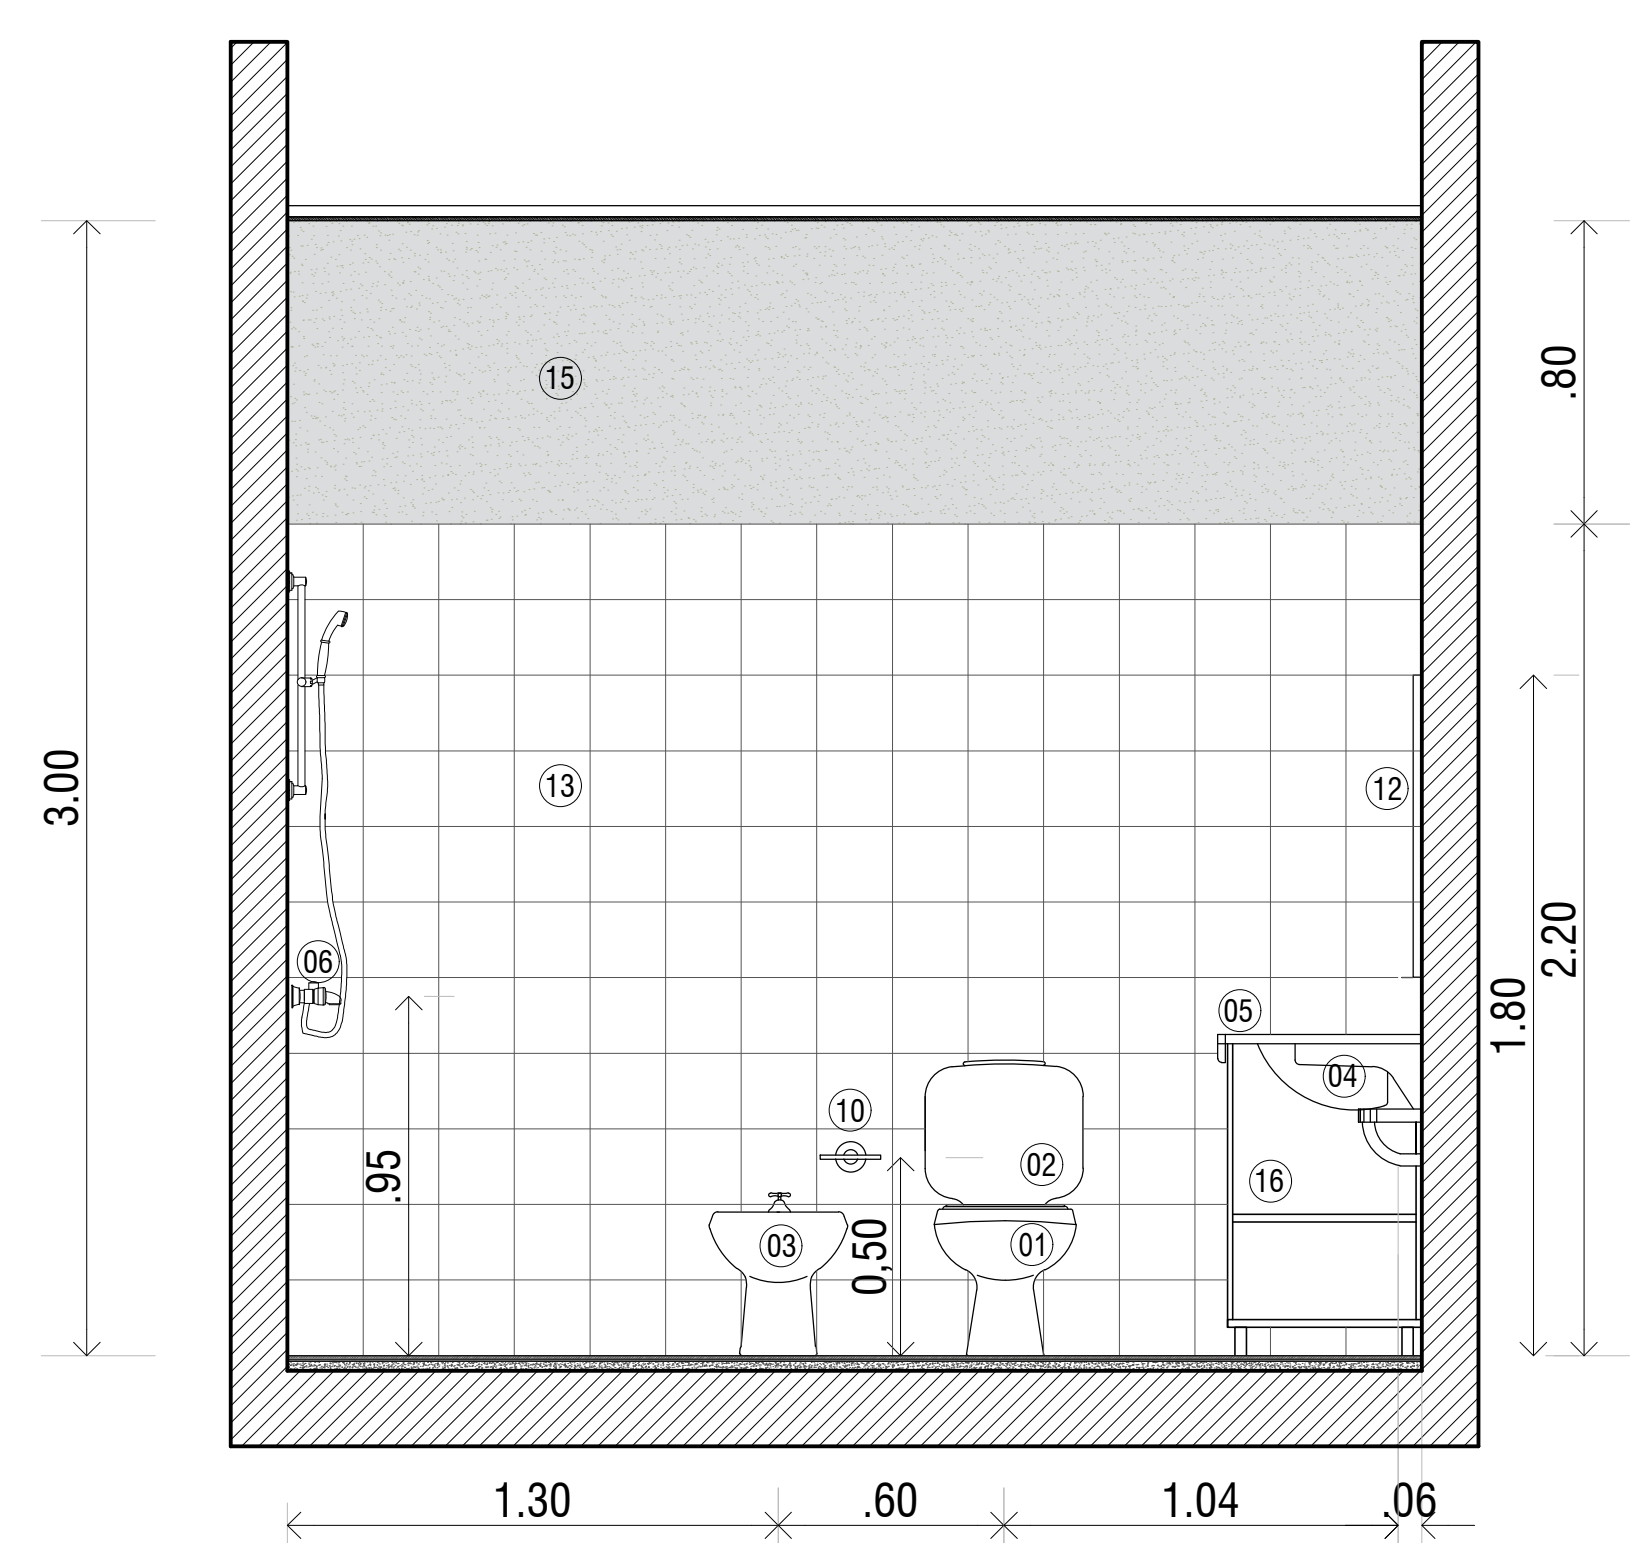

CORTE 3-3 Esc. 1:20