


TIPO	CAN	DIMENSIONES	ESPECIFICACIONES
P2	3	VISTA EXTERIOR	Puerta rebatible : dos (2) puertas rebatibles de 1.24 x 1.60 con barral antipánico. Perfiles de aluminio color blanco con grampas de fijación a muro de ladrillo cerámico hueco. Premarco de aluminio. Marco aluminio color c/ felpa hermeticidad Hoja bastidor aluminio color. Marca moderna o similar. Felpa de hermeticidad. Vidrios: DVH laminado (4+9+4 mm.) Contravidrio de aluminio color c/ burletes de neoprene. Herrajes bisagras de aluminio con eje acero inox. Manija modular antivandálica en exterior.Barral antipánico tipo Kallay push para salida de emergencia en interior. Marca: Modena o similar Ubicación: ACCESO LATERAL DERECHO

TIPO	CAN	DIMENSIONES	ESPECIFICACIONES
P3	1	VISTA EXTERIOR	Puerta rebatible :una (1) puerta rebatible de 1.20 x 2.10. Paño ciego Perfiles de aluminio color blanco con grampas de fijación a muro de ladrillo cerámico hueco. Premarco de aluminio. Marco aluminio color c/ felpa hermeticidad Hoja bastidor aluminio. Marca moderna o similar. Felpa de hermeticidad. Herrajes: 3 bisagras de aluminio con eje acero inox. Marca: Modena o similar Ubicación: ACCESO LATERAL PROVEEDORES

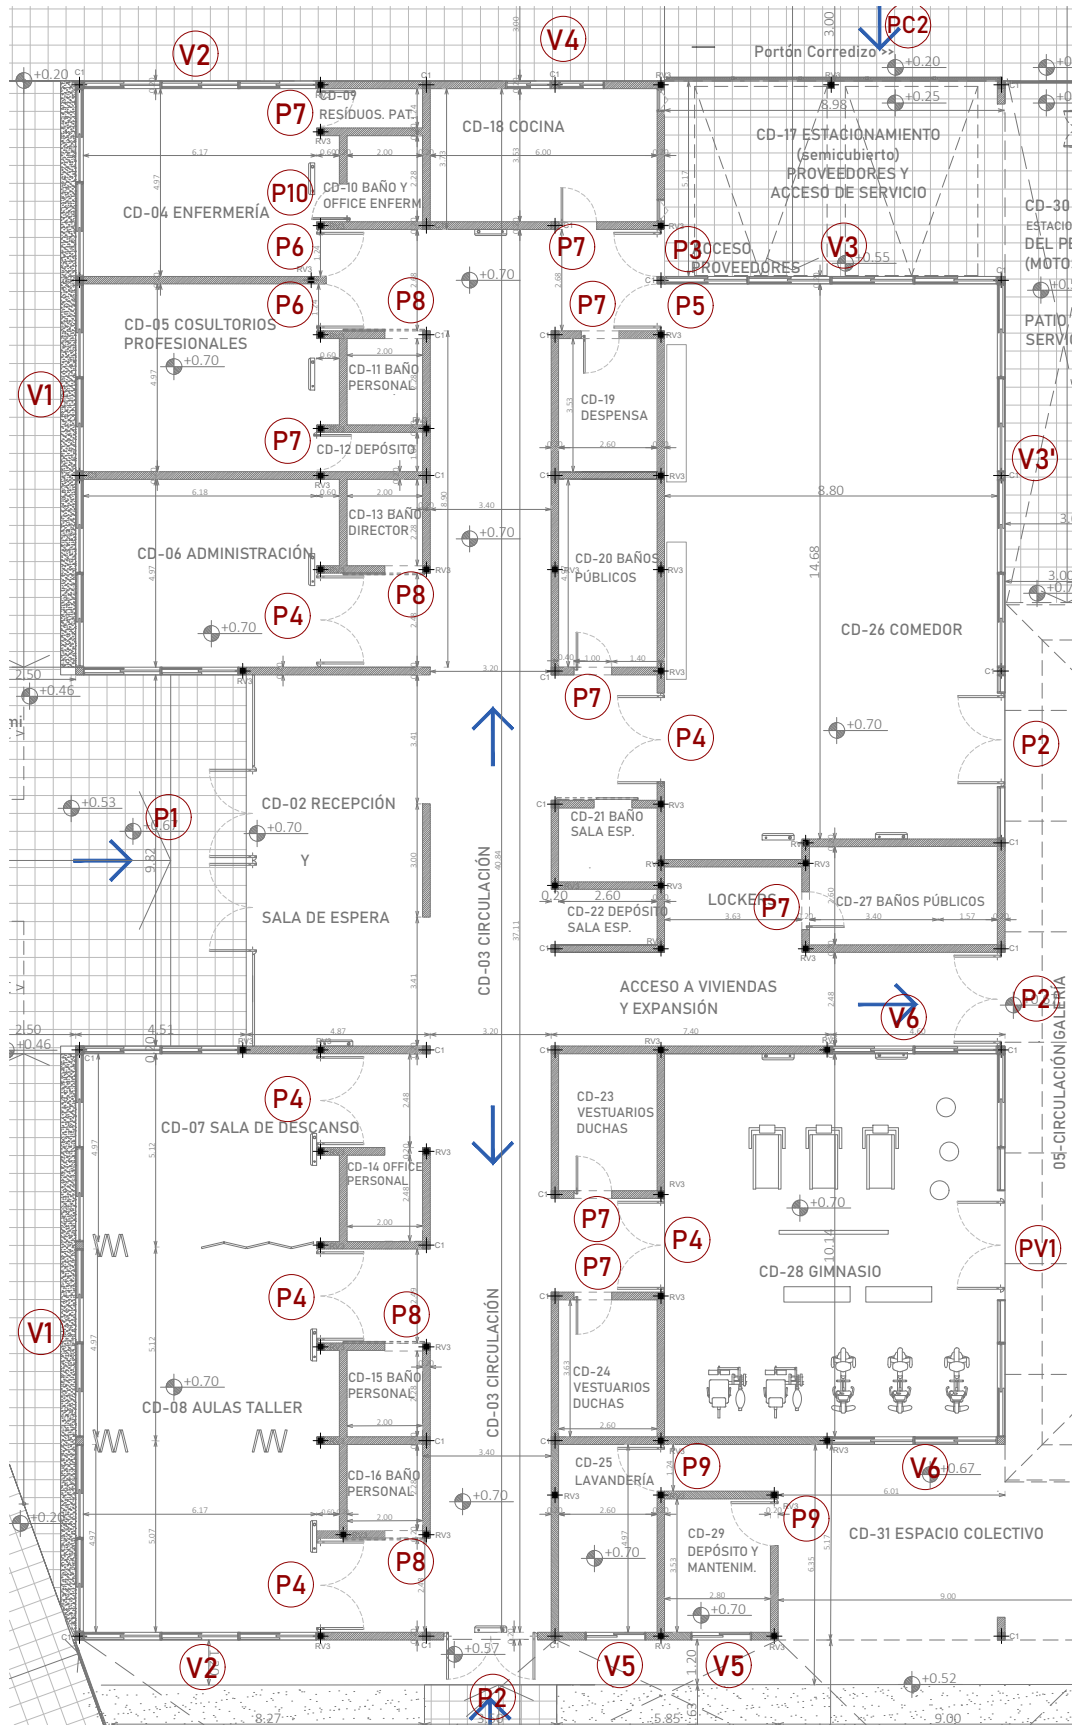

PLANTA / Esc.: 1:200

1/TODAS LAS MEDIDAS, COTAS, NIVELES Y CANTIDADES DEBERAN SER VERIFICADAS Y CONTROLADAS EN OBRA POR EL CONTRATISTA. 2/LOS PRESENTES PLANOS Y/O DETALLES SE COMPLEMENTAN CON LAS ESPECIFICACIONES TECNICAS PARTICULARES Y GENERALES, DETALLES TECNICOS TIPO Y TODA OTRA DOCUMENTACION QUE COMPONE EL SIGUIENTE LEGAJO. 3/EL CONTRATISTA DEBERA TENER EN CUENTA CUALQUIER TRABAJO DETALLE QUE SE HAYA OMITIDO EN LOS PLANOS Y/O EN EL RESTO DE LA DOCUMENTACION LICITATORIA YA QUE LAS INSTALACIONES DEBERAN QUEDAR EN PERFECTO ESTADO DE FUNCIONAMIENTO. A TAL EFECTO ES CONVENIENTE QUE EL CONTRATISTA VERIFIQUE EN OBRA LOS TRABAJOS A EJECUTAR A FIN DE EVALUARLOS Y COTIZARLOS CORRECTAMENTE. ESTAS NOTAS SON VALIDAS PARA LA TOTALIDAD DEL LEGAJO.

TIPO	CAN	DIMENSIONES	ESPECIFICACIONES
P1	1	VISTA EXTERIOR	Puerta rebatible y Paño Fijo: cuatro (4) puertas de rebatibles de 1.23 x 1.60 con barral antipánico y (4) paños fijos de 1.22 x 1.60. Perfiles de aluminio color blanco con grampas de fijación a muro de ladrillo cerámico hueco. Premarco de aluminio. Marco aluminio color c/ felpa hermeticidad Hoja bastidor aluminio color. Marca moderna o similar. Felpa de hermeticidad. Vidrios: DVH laminado (4+9+4 mm.) Contravidrio de aluminio color c/ burletes de neoprene. Herrajes bisagras de aluminio con eje acero inox. Manija modular antivandálica en exterior.Barral antipánico tipo Kallay push para salida de emergencia en interior. Marca: Modena o similar Ubicación: ACCESO PRINCIPAL

TIPO	CAN	DIMENSIONES	ESPECIFICACIONES
PV11	1	VISTA EXTERIOR	Carpintería Integral compuesta por: Puerta plegadiza de vidrio templado de hojas de 60x2.80 Ventana: tres (3) módulos de dos (2) hojas de 100x160 de paños corredizos con mosquitero. Perfiles de aluminio color blanco con grampas de fijación a muro de ladrillo cerámico hueco. Premarco de aluminio. Marco aluminio color c/ felpa hermeticidad. Hoja bastidor aluminio color. Felpa de hermeticidad. Vidrios: DVH laminado (4+9+4 mm.) Contravidrio de aluminio color c/ burletes de neoprene. Herrajes bisagras de aluminio con eje acero inox. Marca: Modena o similar Ubicación: GIMNASIO

182

FOLIO N°

GERENCIA DE PROYECTOS

PROGRAMA:

casa propia **Casa Activa**

Habitat Integral para personas mayores

ADAPTACIÓN Y DESARROLLO ENVIADO POR

M.D.TyH.

PAMI

Ministerio de Desarrollo Territorial y Habitat Argentina

UBICACIÓN:

Provincia: CORRIENTES

Localidad/Departamento: CORRIENTES

Barrio: SANTA CATALINA

CROQUIS UBICACIÓN

Responsable Técnico:

Arq. Sergio Svibel

Revisión Proyecto Ejecutivo:

Arq. Luis Bejarano

Desarrollo Proyecto Ejecutivo:

Arq. Sergio Aignasse

Observaciones:

Plano:

CARPINTERÍAS

CENTRO DE DÍA

(PARTE 1)

Escala:

1 : 50

Hoja n°:

H.01

Fecha:

Febrero 2022

Arq. SERGIO S. SVIBEL

DEBERTE A/C

ELABORACIÓN Y PROYECTO

INSTITUTO DE VIVIENDA DE C.T.S.