

TIPO	CAN	DIMENSIONES	ESPECIFICACIONES
V3	1	VISTA EXTERIOR COMEDOR TODAS LAS MEDIDAS SERAN VERIFICADAS EN OBRA	Ventana: cuatro (4) módulos de dos (2) hojas de 100x160 de paños corredizos con mosquitero. Perfiles de aluminio color blanco con grampas de fijación a muro de ladrillo cerámico hueco. Premarco de aluminio. Marco aluminio color c/ felpa hermeticidad. Hoja bastidor aluminio color. Felpa de hermeticidad. Vidrios: DVH laminado (4+9+4 mm.) Contravidrio de aluminio color c/ burletes de neoprene. Herrajes bisagras de aluminio con eje acero inox. Marca: Modena o similar Ubicación: COMEDOR


TIPO	CAN	DIMENSIONES	ESPECIFICACIONES
V3	1	TODAS LAS MEDIDAS SERAN VERIFICADAS EN OBRA	Ventana: tres (3) módulos de tres (3) hojas de 100x160 de paños corredizos con mosquitero En la parte superior cuatro (4) paños fijos. Perfiles de aluminio color blanco con grampas de fijación a muro de ladrillo cerámico hueco. Premarco de aluminio. Marco aluminio color c/ felpa hermeticidad. Hoja bastidor aluminio color. Felpa de hermeticidad. Vidrios: DVH laminado (4+9+4 mm.) Contravidrio de aluminio color c/ burletes de neoprene. Herrajes bisagras de aluminio con eje acero inox. Marca: Modena o similar

TIPO	CAN	DIMENSIONES	ESPECIFICACIONES
V4	1	VISTA EXTERIOR TODAS LAS MEDIDAS SERAN VERIFICADAS EN OBRA	Ventana: tres (3) módulos de dos (2) hojas de 73x60 (aprox segun vano) de paños corredizos, mosquitero con rejas tubulares empotradas en sobre marco de soporte. Perfiles de aluminio color blanco con grampas de fijación a muro de ladrillo cerámico hueco. con rejas tubulares empotradas en sobre marco de soporte. Premarco de aluminio. Marco aluminio color c/ felpa hermeticidad. Hoja bastidor aluminio color. Felpa de hermeticidad. Vidrios: comun 3 mm. Contravidrio de aluminio color c/ burletes de neoprene. Herrajes bisagras de aluminio con eje acero inox. Marca: Modena o similar Ubicación: COCINA

1/TODAS LAS MEDIDAS, COTAS, NIVELES Y CANTIDADES DEBERAN SER VERIFICADAS Y CONTROLADAS EN OBRA POR EL CONTRATISTA. 2/LOS PRESENTES PLANOS Y/O DETALLES SE COMPLEMENTAN CON LAS ESPECIFICACIONES TECNICAS PARTICULARES Y GENERALES, DETALLES TECNICOS TIPO Y TODA OTRA DOCUMENTACION QUE COMPONE EL SIGUIENTE LEGAJO. 3/EL CONTRATISTA DEBERA TENER EN CUENTA CUALQUIER TRABAJO DETALLE QUE SE HAYA OMITIDO EN LOS PLANOS Y/O EN EL RESTO DE LA DOCUMENTACION LICITATORIA YA QUE LAS INSTALACIONES DEBERAN QUEDAR EN PERFECTO ESTADO DE FUNCIONAMIENTO. A TAL EFECTO ES CONVENIENTE QUE EL CONTRATISTA VERIFIQUE EN OBRA LOS TRABAJOS A EJECUTAR A FIN DE EVALUARLOS Y COTIZARLOS CORRECTAMENTE. ESTAS NOTAS SON VALIDAS PARA LA TOTALIDAD DEL LEGAJO.

TIPO	CAN	DIMENSIONES	ESPECIFICACIONES
V5	2	VISTA EXTERIOR TODAS LAS MEDIDAS SERAN VERIFICADAS EN OBRA	Ventana de dos (2) hojas de 1.60x60 de paños corredizos y mosquitero. Perfiles de aluminio color blanco con grampas de fijación a muro de ladrillo cerámico hueco. Premarco de aluminio. Marco aluminio color c/ felpa hermeticidad. Hoja bastidor aluminio color. Felpa de hermeticidad. Vidrios: comun (3 mm.) Contravidrio de aluminio color c/ burletes de neoprene. Herrajes bisagras de aluminio con eje acero inox. Marca: Modena o similar Ubicación: LAVANDERIA - DEPOSITO

TIPO	CAN	DIMENSIONES	ESPECIFICACIONES
V6	2	VISTA EXTERIOR GINNASIO TODAS LAS MEDIDAS SERAN VERIFICADAS EN OBRA	Ventana: dos (2) módulos de dos (2) hojas de 100x160 de paños corredizos con mosquitero y dos (2) paños fijos. En la parte superior dos (2) paños fijos. Perfiles de aluminio color blanco con grampas de fijación a muro de ladrillo cerámico hueco. Premarco de aluminio. Marco aluminio color c/ felpa hermeticidad. Hoja bastidor aluminio color. Felpa de hermeticidad. Vidrios: DVH laminado (4+9+4 mm.) Contravidrio de aluminio color c/ burletes de neoprene. Herrajes bisagras de aluminio con eje acero inox. Marca: Modena o similar Ubicación: GIMNASIO

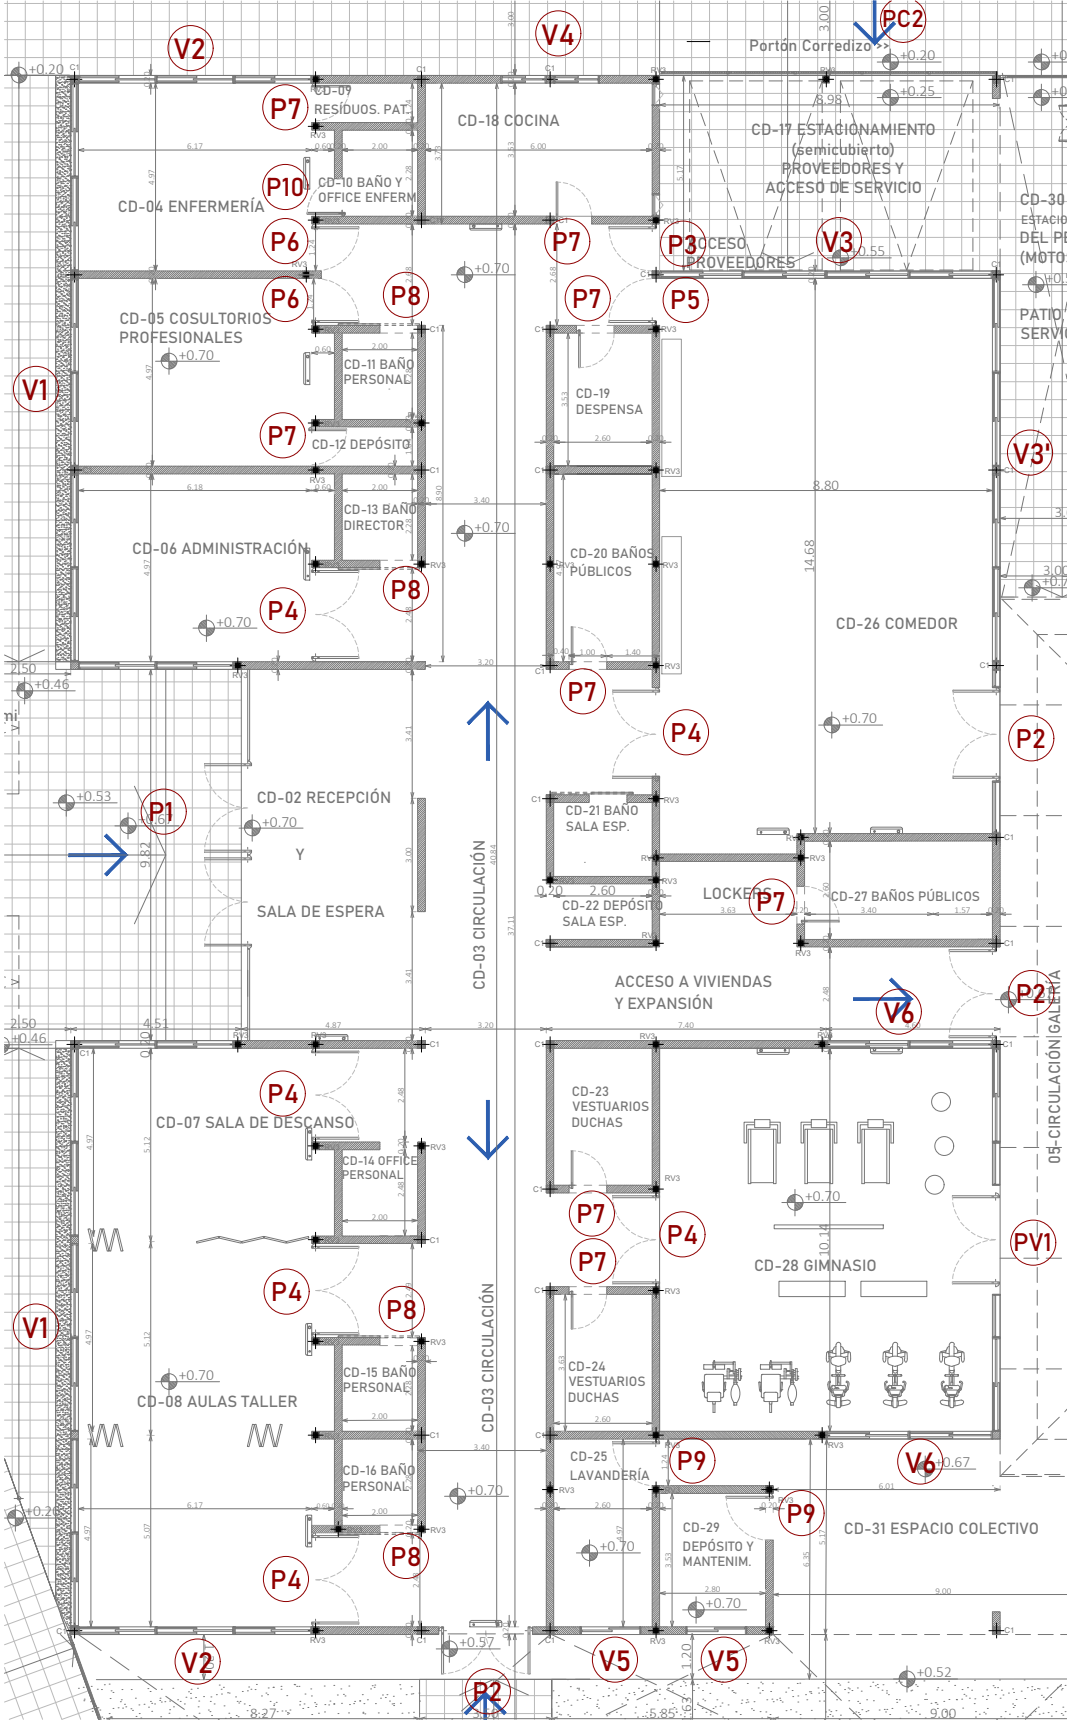

PLANTA / Esc.: 1:200

184

FOLIO N°

GERENCIA DE PROYECTOS

PROGRAMA:

Habitat Integral para personas mayores
ADAPTACION Y DESARROLLO ENVIADO POR
M.D.TyH.

UBICACIÓN:

Provincia: CORRIENTES
Localidad/Departamento: CORRIENTES
Barrio: SANTA CATALINA

CROQUIS UBICACIÓN

Responsable Técnico:

Arq. Sergio Svibel

Revisión Proyecto Ejecutivo:

Arq. Luis Bejarano

Desarrollo Proyecto Ejecutivo:

Arq. Sergio Aignasse

Observaciones:

Arq. Sergio Aignasse

Plano:

**CARPINTERÍAS
CENTRO DE DÍA
(PARTE 3)**

Escala:

1 : 50

Hoja n°:

H.03

Fecha:

**Febrero
2022**