

TIPO	CAN	DIMENSIONES	ESPECIFICACIONES
P4	6	VISTA EXTERIOR INTERIOR EXTERIOR TODAS LAS MEDIDAS SERAN VERIFICADAS EN OBRA	Puerta abatible : dos (2) puertas abatibles de 1.24 x 2.10 con barral antipánico. Paño inferior ciego y paño superior con vidrio. Perfiles de aluminio color blanco con grampas de fijación a muro de ladrillo cerámico hueco. Premarco de aluminio. Marco aluminio color c/ felpa hermeticidad Hoja bastidor aluminio. Marca modena o similar. Felpa de hermeticidad. Vidrios: laminados (3+3 mm.) Contravidrio de aluminio color c/ burletes de neoprene. Herrajes: 3 bisagras de aluminio con eje acero inox. Manija modular antivandalica en exterior.Barral antipánico tipo Kallay push para salida de emergencia en interior. Marca: Modena o similar Ubicación: ACCESO A ADMINISTRACION - AULA TALLER - GIMNASIO - SALA DE DESCANSO

TIPO	CAN	DIMENSIONES	ESPECIFICACIONES
P5	1	VISTA EXTERIOR TODAS LAS MEDIDAS SERAN VERIFICADAS EN OBRA	Puerta abatible :una (1) puerta abatible de 1.20 x 2.10. Paño inferior ciego y paño superior con vidrio. Perfiles de aluminio color blanco con grampas de fijación a muro de ladrillo cerámico hueco. Premarco de aluminio. Marco aluminio color c/ felpa hermeticidad Hoja bastidor aluminio. Marca modena o similar. Felpa de hermeticidad. Vidrios: laminados (3+3 mm.) Contravidrio de aluminio color c/ burletes de neoprene. Herrajes: 3 bisagras de aluminio con eje acero inox. Manija modular antivandalica en exterior.Barral antipánico tipo Kallay push para salida de emergencia en interior. Marca: Modena o similar Ubicación: COMEDOR

TIPO	CAN	DIMENSIONES	ESPECIFICACIONES
P6	2	VISTA EXTERIOR TODAS LAS MEDIDAS SERAN VERIFICADAS EN OBRA	Puerta abatible :una (1) puerta abatible de 1.10 x 2.10. Paño ciego Perfiles de aluminio color blanco con grampas de fijación a muro de ladrillo cerámico hueco. Premarco de aluminio. Marco aluminio color c/ felpa hermeticidad Hoja bastidor aluminio. Marca modena o similar. Felpa de hermeticidad. Herrajes: 3 bisagras de aluminio con eje acero inox. Marca: Modena o similar Ubicación: ENFERMERIA - CONSULTORIOS PROFESIONALES


TIPO	CAN	DIMENSIONES	ESPECIFICACIONES
P7	7	VISTA EXTERIOR TODAS LAS MEDIDAS SERAN VERIFICADAS EN OBRA	Puerta abatible :una (1) puerta abatible de 1.00x 2.10. Paño ciego Perfiles de aluminio color blanco con grampas de fijación a muro de ladrillo cerámico hueco. Premarco de aluminio. Marco aluminio color c/ felpa hermeticidad Hoja bastidor aluminio. Marca modena o similar. Felpa de hermeticidad. Herrajes: 3 bisagras de aluminio con eje acero inox. Marca: Modena o similar Ubicación: COCINA - BAÑOS - DEPOSITOS - VESTUARIOS

TIPO	CAN	DIMENSIONES	ESPECIFICACIONES
P8	4	VISTA EXTERIOR TODAS LAS MEDIDAS SERAN VERIFICADAS EN OBRA	Puerta corrediza: una (1) puerta corrediza de 0.90 x 2.10. Paño ciego de Melamina 18mm color blanco con y guía superior de aluminio y cernefa cubre guía del mismo color de la puerta. Kit de aluminio de primera calidad. Incluye: 2 carro "MR" N164 2.0 4 ruedas, 1 freno de fin de carrera, 1 guía de piso, tornillos de instalación, 1 riel superior de 2 mts (aluminio Anod.) Manija cubeta de acero inoxidable de ambos lados. Marca: Modena o similar Ubicación: BAÑOS DIRECTOR - BAÑOS PERSONAL

1/TODAS LAS MEDIDAS, COTAS, NIVELES Y CANTIDADES DEBERAN SER VERIFICADAS Y CONTROLADAS EN OBRA POR EL CONTRATISTA. 2/LOS PRESENTES PLANOS Y/O DETALLES SE COMPLEMENTAN CON LAS ESPECIFICACIONES TECNICAS PARTICULARES Y GENERALES, DETALLES TECNICOS TIPO Y TODA OTRA DOCUMENTACION QUE COMPONE EL SIGUIENTE LEGAJO. 3/EL CONTRATISTA DEBERA TENER EN CUENTA CUALQUIER TRABAJO DETALLE QUE SE HAYA OMITIDO EN LOS PLANOS Y/O EN EL RESTO DE LA DOCUMENTACIÓN LICITATORIA YA QUE LAS INSTALACIONES DEBERAN QUEDAR EN PERFECTO ESTADO DE FUNCIONAMIENTO. A TAL EFECTO ES CONVENIENTE QUE EL CONTRATISTA VERIFIQUE EN OBRA LOS TRABAJOS A EJECUTAR A FIN DE EVALUARLOS Y COTIZARLOS CORRECTAMENTE. ESTAS NOTAS SON VALIDAS PARA LA TOTALIDAD DEL LEGAJO.

TIPO	CAN	DIMENSIONES	ESPECIFICACIONES
P9	2	VISTA EXTERIOR TODAS LAS MEDIDAS SERAN VERIFICADAS EN OBRA	Puerta abatible : dos (2) puertas abatibles de 60x 2.10. Paño ciego Perfiles de aluminio color blanco con grampas de fijación a muro de ladrillo cerámico hueco. Premarco de aluminio. Marco aluminio color c/ felpa hermeticidad Hoja bastidor aluminio. Marca modena o similar. Felpa de hermeticidad. Herrajes: 3 bisagras de aluminio con eje acero inox. Marca: Modena o similar Ubicación: LAVANDERIA - DEPOSITO

TIPO	CAN	DIMENSIONES	ESPECIFICACIONES
P10	1	VISTA EXTERIOR TODAS LAS MEDIDAS SERAN VERIFICADAS EN OBRA	Puerta abatible : 1 hoja rebatible, placa de MDF revestido con melamina, con un paño fijo de vidrio. Perfiles de aluminio color blanco con grampas de fijación a muro de ladrillo cerámico hueco. Premarco de aluminio. Marco aluminio color c/ felpa hermeticidad Hoja bastidor aluminio. Marca modena o similar. Felpa de hermeticidad. Herrajes: 3 bisagras por hoja de 150 mm reforzado a munición, manija doble balancín de bronce platil, boca llaves de bronce platil y cerradura tipo travex. Barrales de acero inoxidable (2) Vidrios: Cristal laminado de seguridad 6mm (3+3) Marca: Modena o similar Ubicación: BAÑO ENFERMERIA

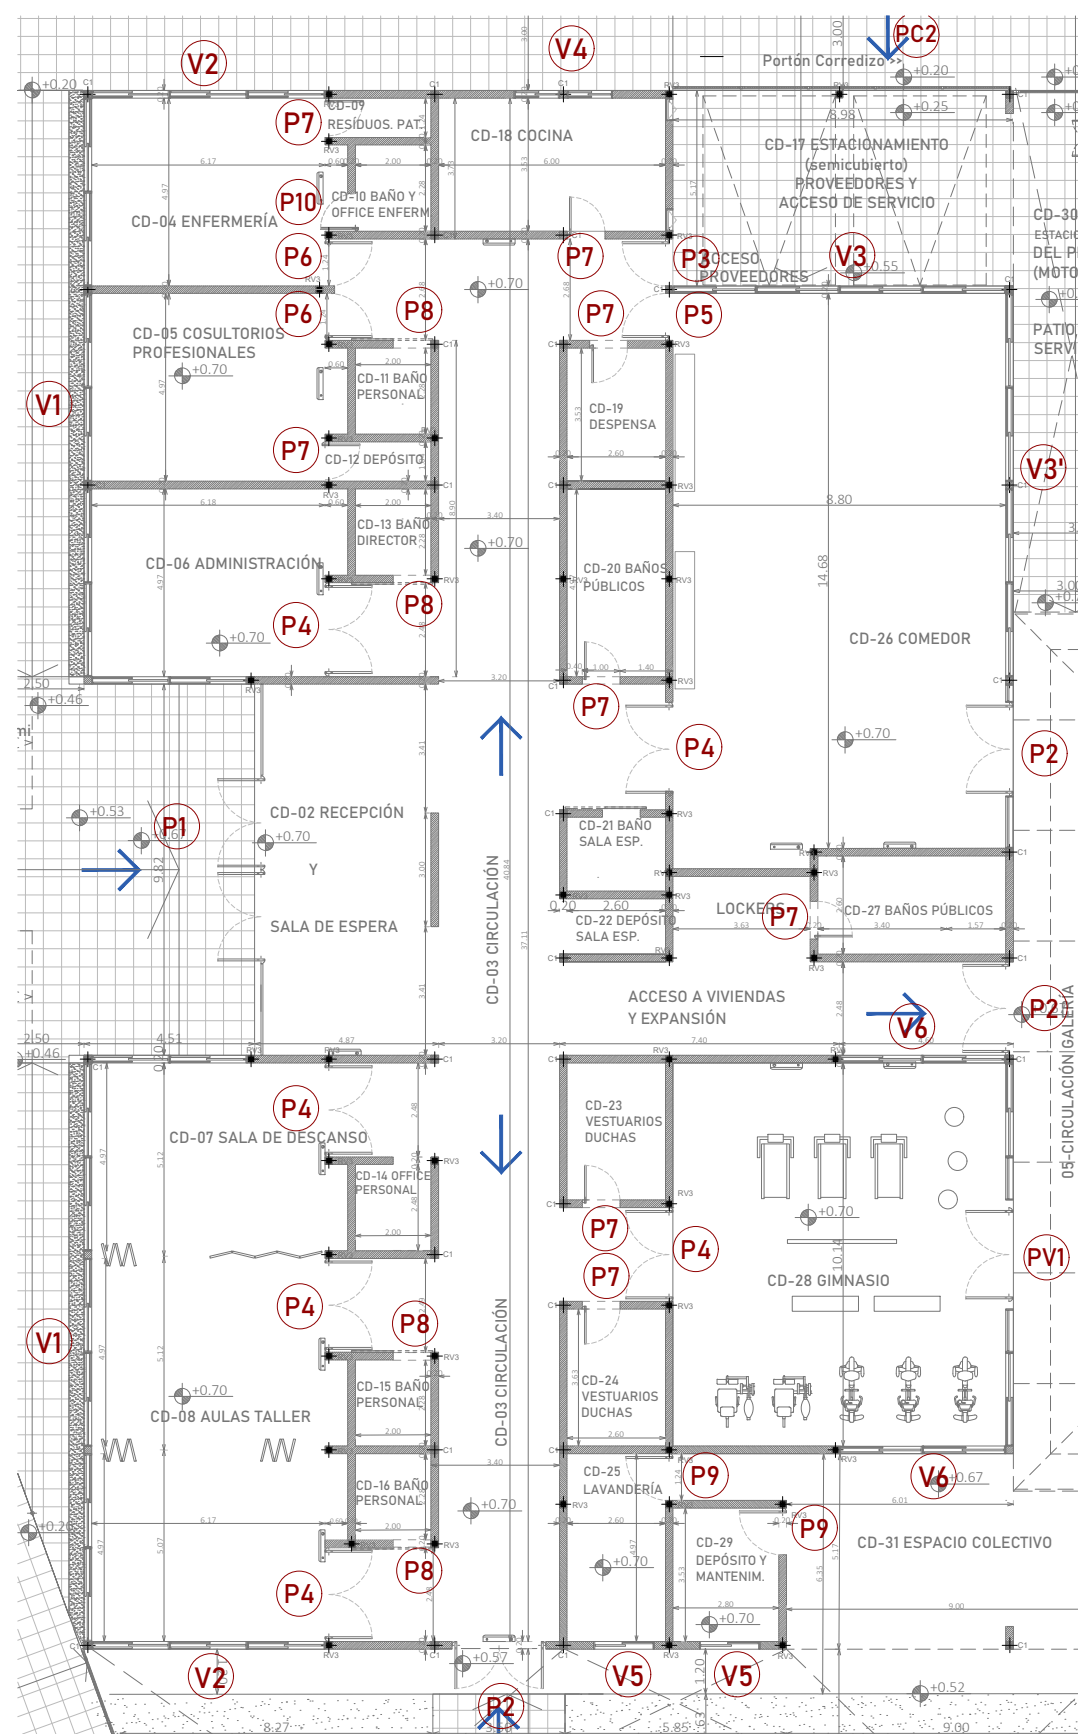

PLANTA / Esc.: 1:200

185 FOLIO N°	
GERENCIA DE PROYECTOS	
PROGRAMA: Habitat Integral para personas mayores ADAPTACIÓN Y DESARROLLO ENVIADO POR M.D.TyH.	
UBICACIÓN: Provincia: CORRIENTES Localidad/Departamento: CORRIENTES Barrio: SANTA CATALINA	
CROQUIS UBICACIÓN	
Responsable Técnico: Arq. Sergio Svibel	
Revisión Proyecto Ejecutivo: Arq. Luis Bejarano	
Desarrollo Proyecto Ejecutivo: Arq. Sergio Aignasse	
Observaciones:	
Plano: CARPINTERÍAS CENTRO DE DÍA (PARTE 4)	
Escala: 1 : 50	Hoja n°: H.04
Fecha: Febrero 2022	