
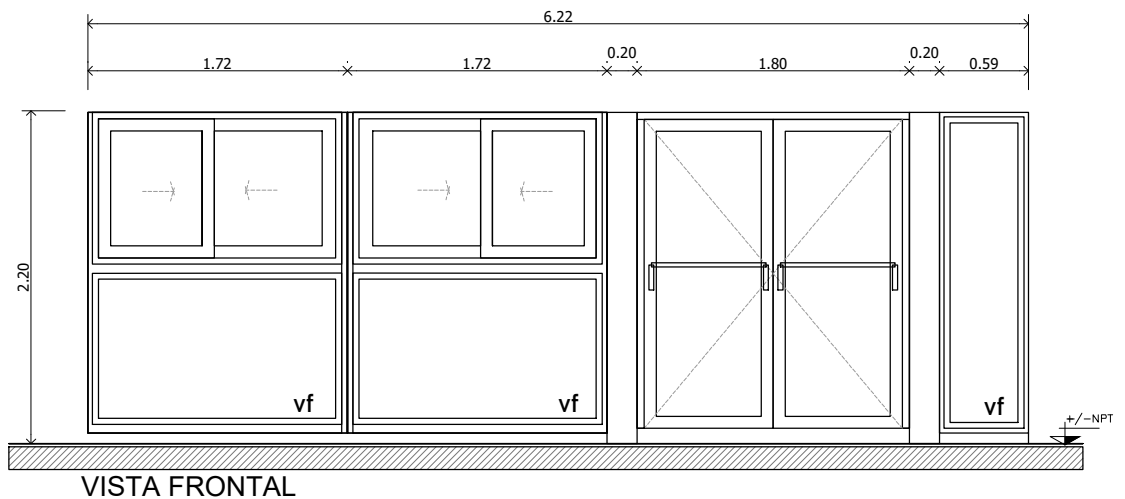
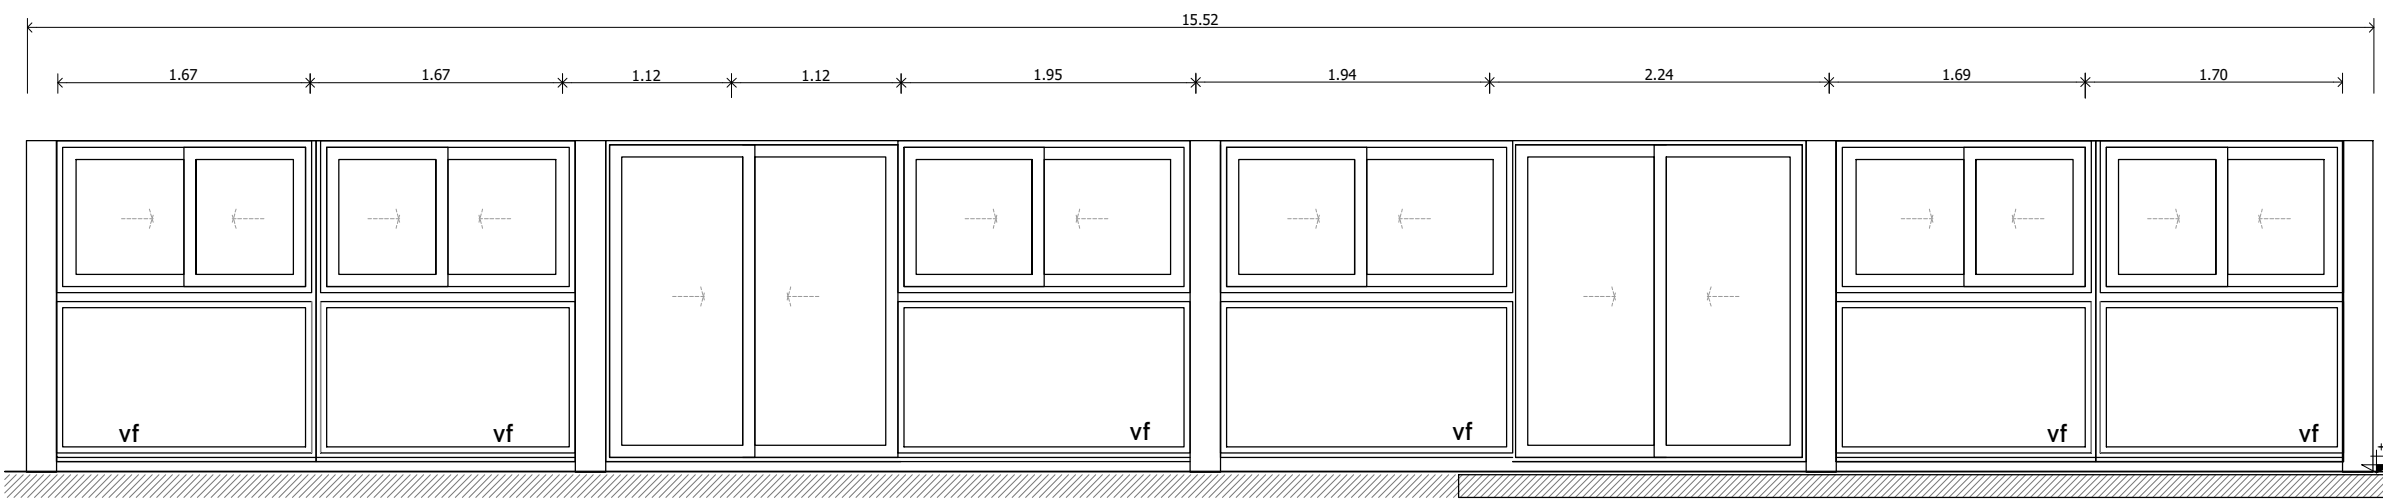
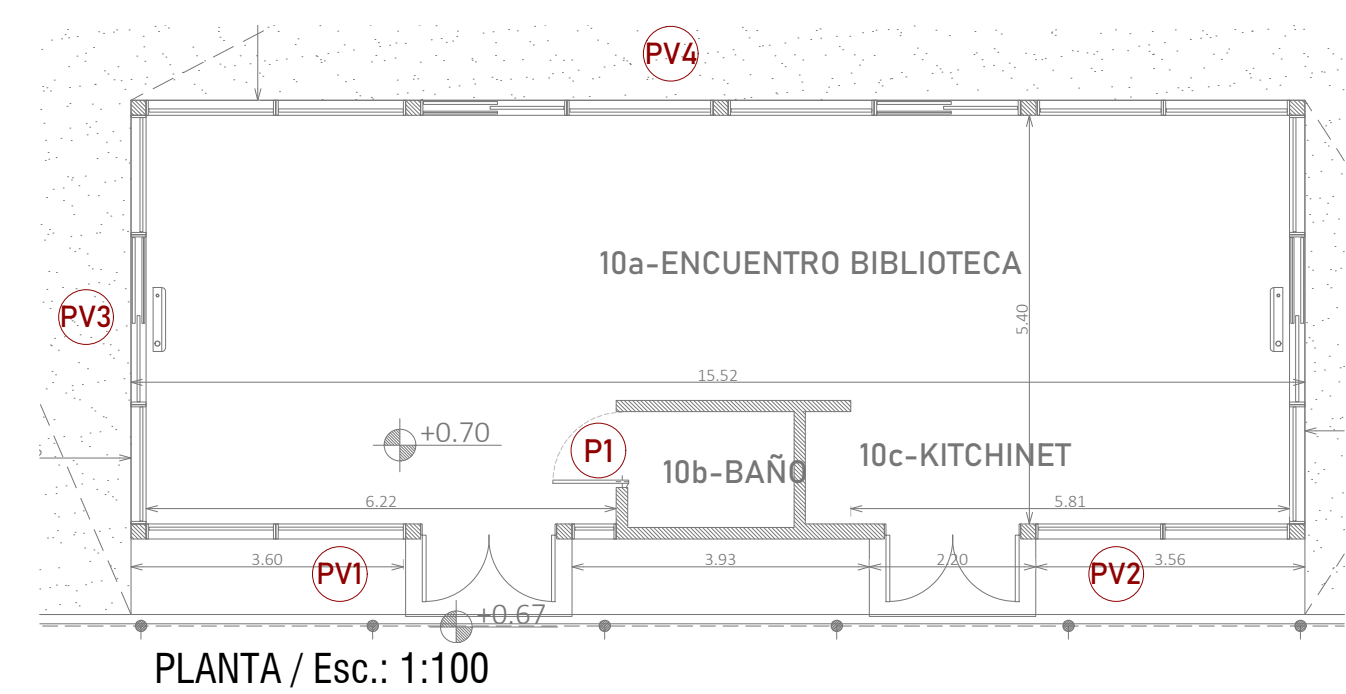



TIPO	CAN	DIMENSIONES	ESPECIFICACIONES
PV1	1	 VISTA FRONTAL TODAS LAS MEDIDAS SERAN VERIFICADAS EN OBRA	Puerta Ventana: dos (2) hojas batientes y tres (3) paños fijos. Perfiles de aluminio color blanco con grampas de fijación a muro de ladrillo cerámico hueco. Premarco de aluminio. Marco aluminio color c/ felpa hermeticidad. Hoja bastidor aluminio color. Felpa de hermeticidad. Vidrios: laminados (3+3 mm.) Contravidrio de aluminio color c/ burletes de neoprene. Herrajes bisagras de aluminio con eje acero inox. Marca: Modena o similar Ubicación: BIBLIOTECA ACCESO PPAL.


TIPO	CAN	DIMENSIONES	ESPECIFICACIONES
PV4	1	 VISTA POSTERIOR TODAS LAS MEDIDAS SERAN VERIFICADAS EN OBRA	Puerta Ventana: cuatro (4) hojas rebatibles y seis (6) paños fijos. Perfiles de aluminio color blanco con grampas de fijación a muro de ladrillo cerámico hueco. Premarco de aluminio. Marco aluminio color c/ felpa hermeticidad. Hoja bastidor aluminio color. Felpa de hermeticidad. Vidrios: laminados (3+3 mm.) Contravidrio de aluminio color c/ burletes de neoprene. Herrajes bisagras de aluminio con eje acero inox. Marca: Modena o similar Ubicación: BIBLIOTECA ACCESO POSTERIOR

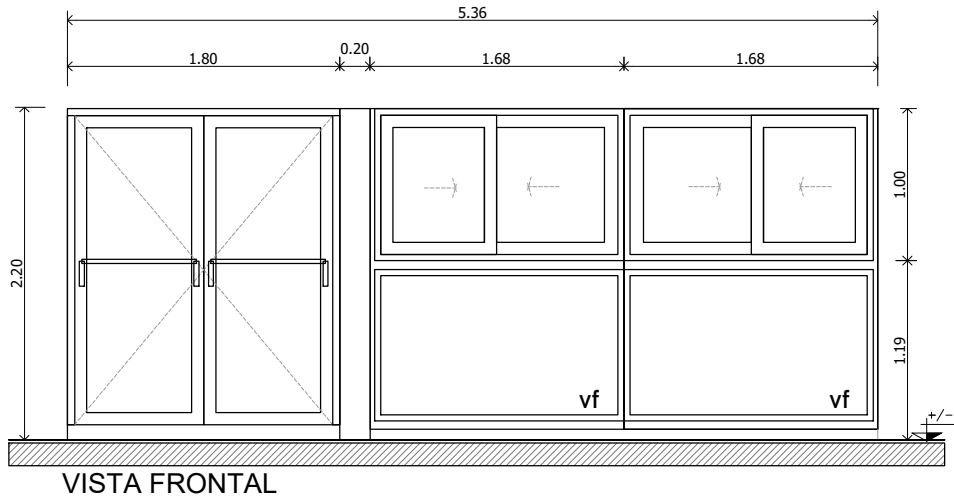

1/TODAS LAS MEDIDAS, COTAS, NIVELES Y CANTIDADES DEBERAN SER VERIFICADAS Y CONTROLADAS EN OBRA POR EL CONTRATISTA. 2/LOS PRESENTES PLANOS Y/O DETALLES SE COMPLEMENTAN CON LAS ESPECIFICACIONES TECNICAS PARTICULARES Y GENERALES, DETALLES TECNICOS TIPO Y TODA OTRA DOCUMENTACION QUE COMPONE EL SIGUIENTE LEGAJO. 3/EL CONTRATISTA DEBERA TENER EN CUENTA CUALQUIER TRABAJO DETALLE QUE SE HAYA OMITIDO EN LOS PLANOS Y/O EN EL RESTO DE LA DOCUMENTACIÓN LICITATORIA YA QUE LAS INSTALACIONES DEBERAN QUEDAR EN PERFECTO ESTADO DE FUNCIONAMIENTO. A TAL EFECTO ES CONVENIENTE QUE EL CONTRATISTA VERIFIQUE EN OBRA LOS TRABAJOS A EJECUTAR A FIN DE EVALUARLOS Y COTIZARLOS CORRECTAMENTE. ESTAS NOTAS SON VALIDAS PARA LA TOTALIDAD DEL LEGAJO.

TIPO	CAN	DIMENSIONES	ESPECIFICACIONES
PV2	1	 VISTA FRONTAL TODAS LAS MEDIDAS SERAN VERIFICADAS EN OBRA	Puerta Ventana: dos (2) hojas rebatibles y dos (2) paños fijos. Perfiles de aluminio color blanco con grampas de fijación a muro de ladrillo cerámico hueco. Premarco de aluminio. Marco aluminio color c/ felpa hermeticidad. Hoja bastidor aluminio color. Felpa de hermeticidad. Vidrios: laminados (3+3 mm.) Contravidrio de aluminio color c/ burletes de neoprene. Herrajes bisagras de aluminio con eje acero inox. Marca: Modena o similar Ubicación: BIBLIOTECA ACCESO PPAL.

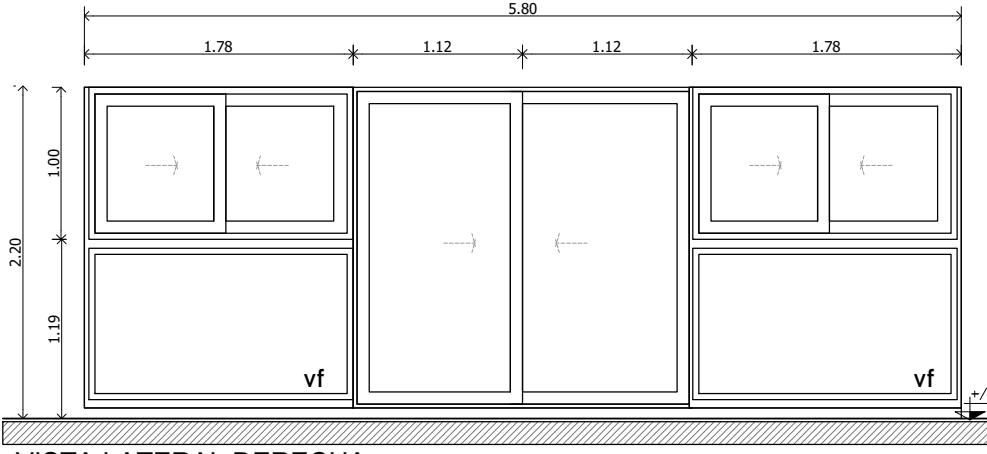TIPO	CAN	DIMENSIONES	ESPECIFICACIONES
PV3	2	 VISTA LATERAL DERECHA TODAS LAS MEDIDAS SERAN VERIFICADAS EN OBRA	Puerta Ventana: dos (2) hojas rebatibles y dos (2) paños fijos. Perfiles de aluminio color blanco con grampas de fijación a muro de ladrillo cerámico hueco. Premarco de aluminio. Marco aluminio color c/ felpa hermeticidad. Hoja bastidor aluminio color. Felpa de hermeticidad. Vidrios: laminados (3+3 mm.) Contravidrio de aluminio color c/ burletes de neoprene. Herrajes bisagras de aluminio con eje acero inox. Marca: Modena o similar Ubicación: BIBLIOTECA ACCESO LATERAL

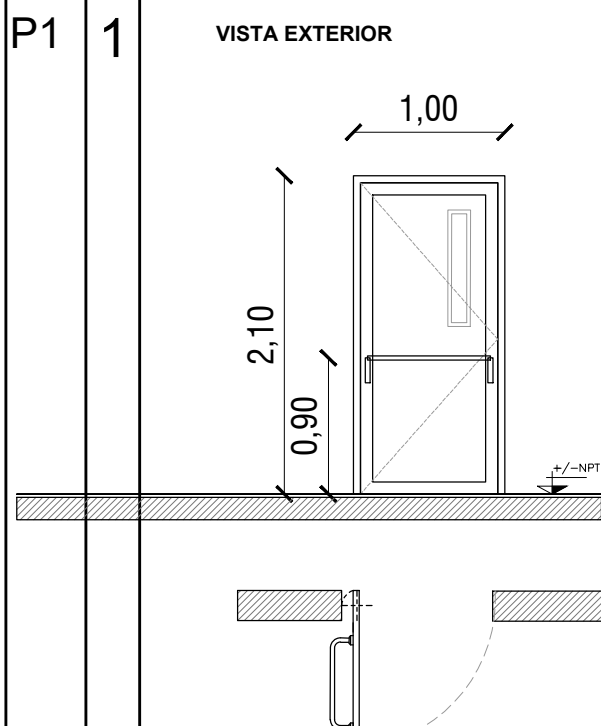TIPO	CAN	DIMENSIONES	ESPECIFICACIONES
P1	1	 VISTA EXTERIOR	Puerta abatible : 1 hoja rebatible, placa de MDF revestido con melamina, con un paño fijo de vidrio. Perfiles de aluminio color blanco con grampas de fijación a muro de ladrillo cerámico hueco. Premarco de aluminio. Marco aluminio color c/ felpa hermeticidad. Hoja bastidor aluminio. Marca modena o similar. Felpa de hermeticidad. Herrajes: 3 bisagras por hoja de 150 mm reforzado a munición, manija doble balancín de bronce plati, boca llaves de bronce plati y cerradura tipo travex. Barrales de acero inoxidable (2) Vidrios: Cristal laminado de seguridad 6mm (3+3) Traslucido. Marca: Modena o similar Ubicación: BIBLIOTECA



187

FOLIO N°




GERENCIA DE PROYECTOS

PROGRAMA: **Casa Activa**

Habitat Integral para personas mayores
ADAPTACIÓN Y DESARROLLO ENVIADO POR M.D.TyH.

UBICACIÓN:
Provincia: CORRIENTES
Localidad/Departamento: CORRIENTES
Barrio: SANTA CATALINA

CROQUIS UBICACIÓN

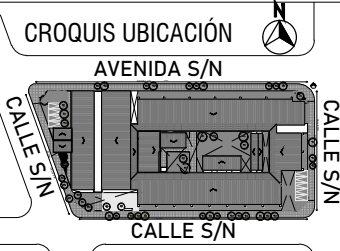

Responsible Técnico: Arq. Sergio Svibel

Revisión Proyecto Ejecutivo: Arq. Luis Bejarano

Desarrollo Proyecto Ejecutivo: Arq. Sergio Aignasse


Observaciones:

Plano:

BIBLIOTECA CARPINTERÍAS

Escala: **1 : 50**

Hoja n°: **H.06**

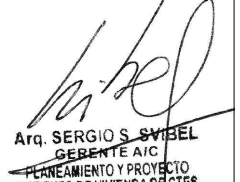

Arq. SERGIO S. SVIBEL
DISEÑADOR Y PROYECTISTA
INSTITUTO DE VIVIENDA DE C.T.E.S.

Fecha:
Febrero 2022