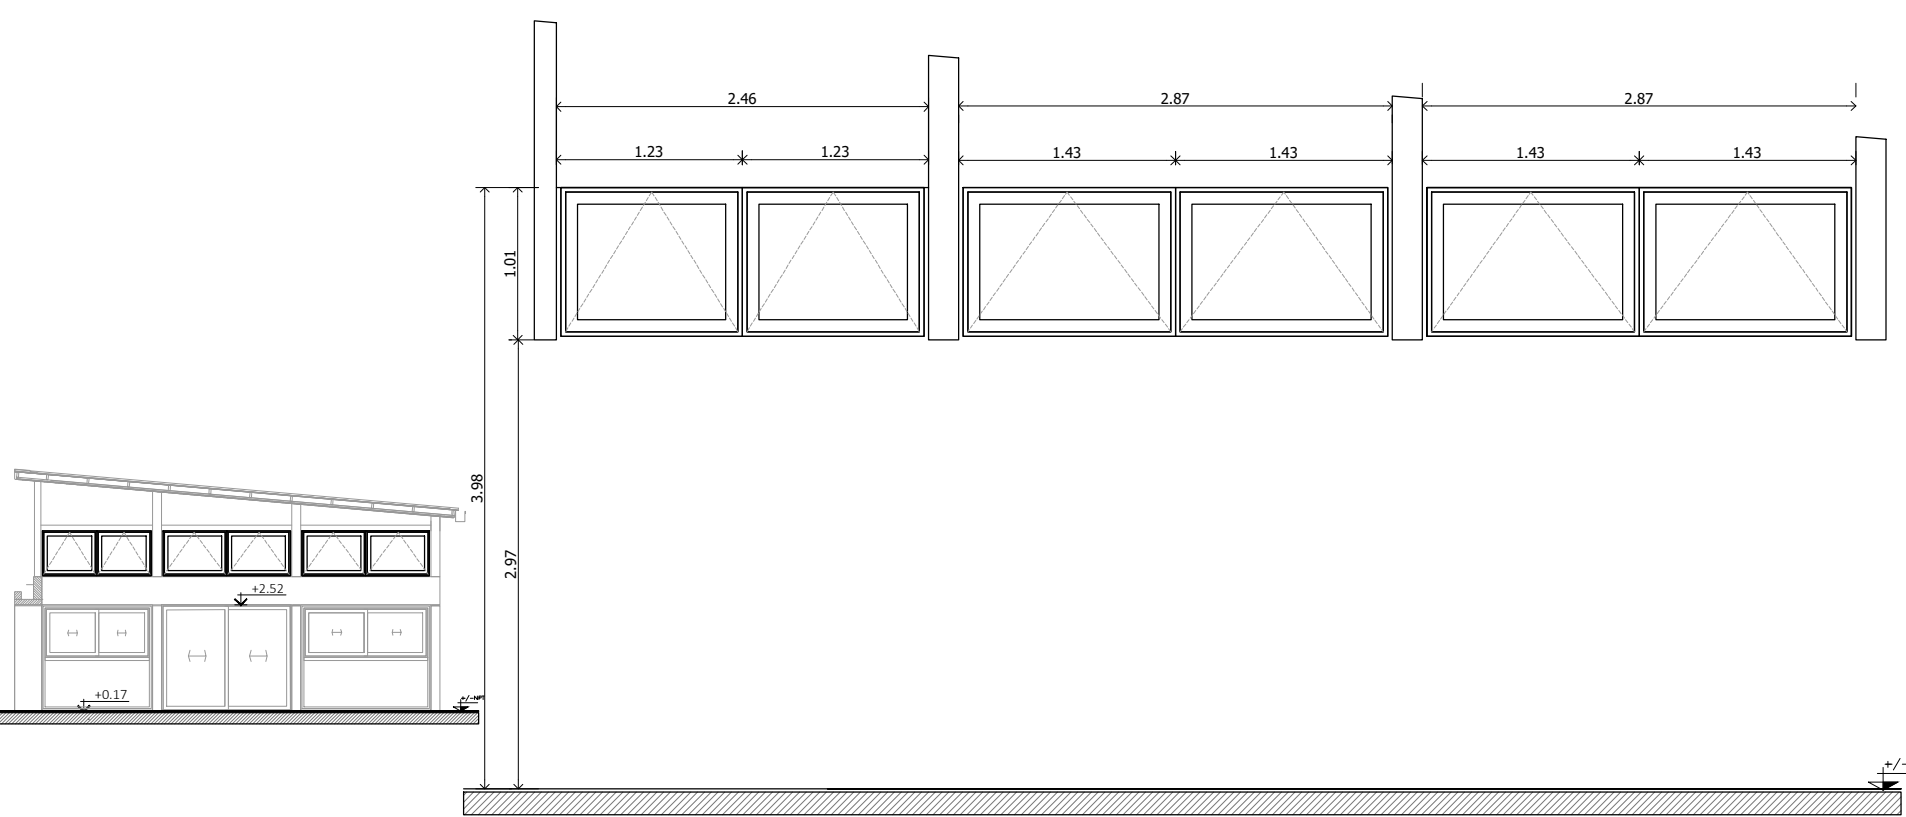
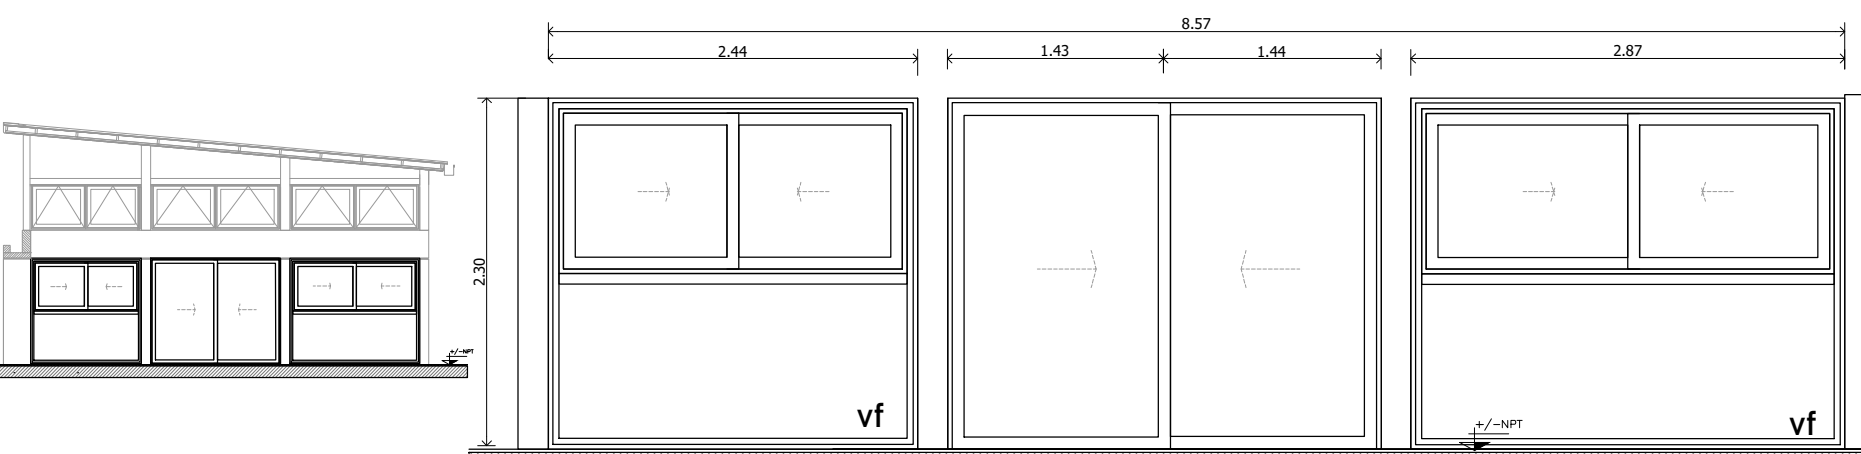
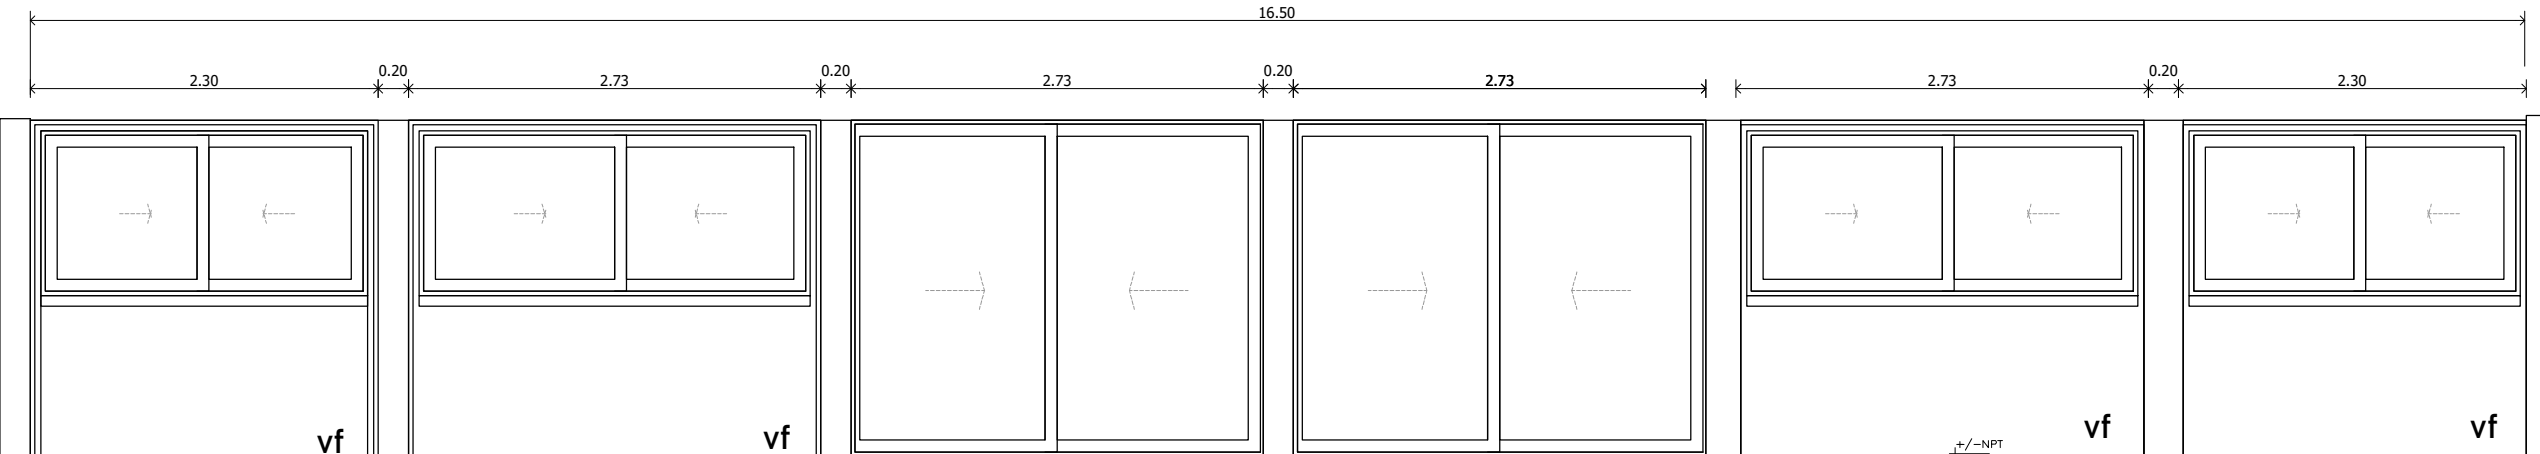
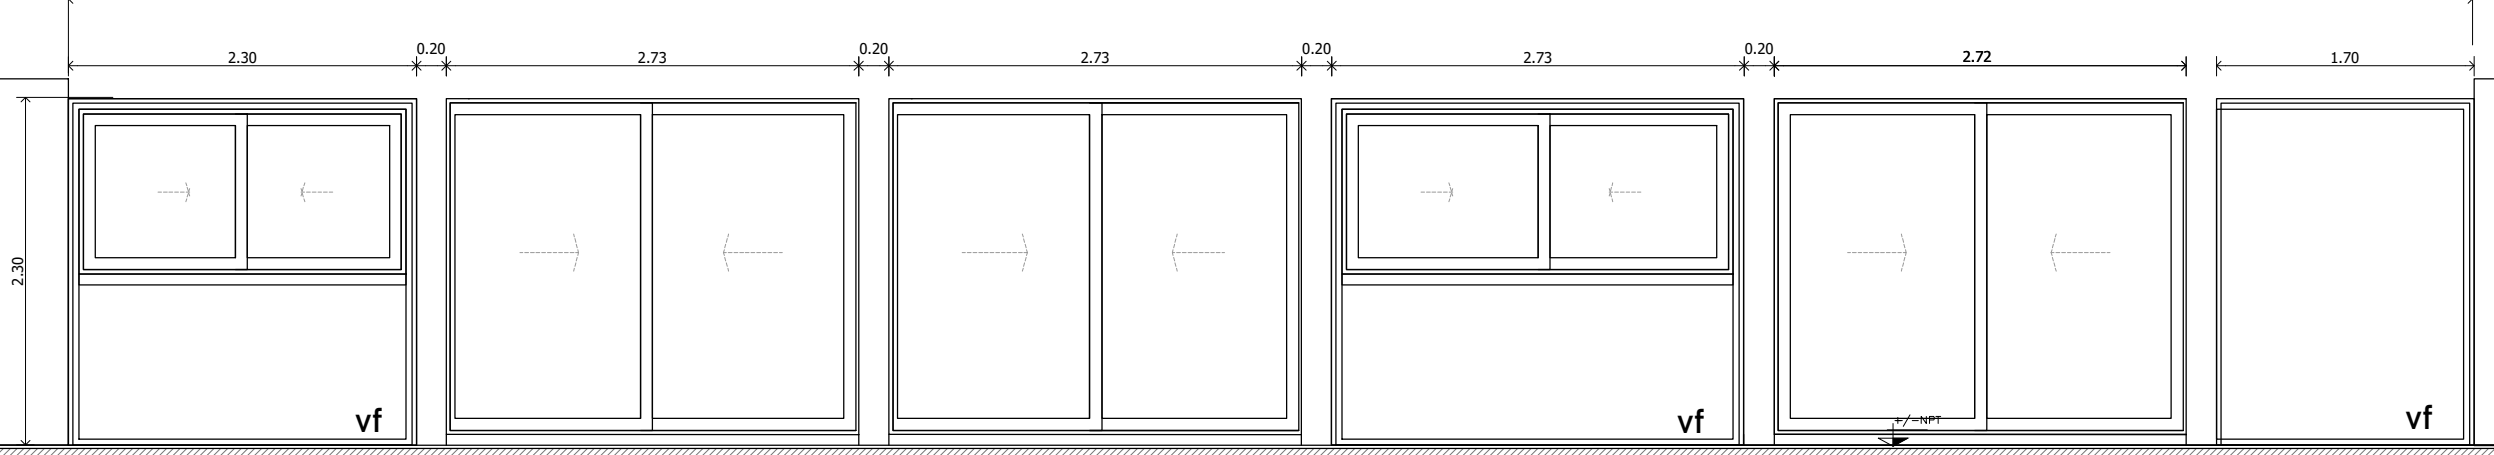



TIPO	CAN	DIMENSIONES	ESPECIFICACIONES
V2	2		Ventana Banderola de doble contacto línea Modena con apertura eléctrica (actuador eléctrico a distancia Mingardi™ italiano). Tres módulos de dos (2) hojas rectangulares. Perfiles de aluminio color blanco con grampas de fijación a muro de ladrillo cerámico hueco. Premarco de aluminio. Marco aluminio color c/ felpa hermeticidad. Hoja bastidor aluminio color. Felpa de hermeticidad. Vidrios: laminados (3+3 mm.) Contravidrio de aluminio color c/ burletes de neoprene. Herrajes bisagras de aluminio con eje acero inox. Ubicación: PISCINA


1/TODAS LAS MEDIDAS, COTAS, NIVELES Y CANTIDADES DEBERAN SER VERIFICADAS Y CONTROLADAS EN OBRA POR EL CONTRATISTA. 2/LOS PRESENTES PLANOS Y/O DETALLES SE COMPLEMENTAN CON LAS ESPECIFICACIONES TECNICAS PARTICULARES Y GENERALES, DETALLES TECNICOS TIPO Y TODA OTRA DOCUMENTACION QUE COMPONE EL SIGUIENTE LEGAJO. 3/EL CONTRATISTA DEBERA TENER EN CUENTA CUALQUIER TRABAJO DETALLE QUE SE HAYA OMITIDO EN LOS PLANOS Y/O EN EL RESTO DE LA DOCUMENTACION LICITATORIA YA QUE LAS INSTALACIONES DEBERAN QUEDAR EN PERFECTO ESTADO DE FUNCIONAMIENTO. A TAL EFECTO ES CONVENIENTE QUE EL CONTRATISTA VERIFIQUE EN OBRA LOS TRABAJOS A EJECUTAR A FIN DE EVALUARLOS Y COTIZARLOS CORRECTAMENTE. ESTAS NOTAS SON VALIDAS PARA LA TOTALIDAD DEL LEGAJO.

TIPO	CAN	DIMENSIONES	ESPECIFICACIONES
PV1	2		Carpintería Integral compuesta por: Puerta Corrediza: dos (2) hojas corredizas y dos (2) paños fijos. Perfiles de aluminio color blanco con grampas de fijación a muro de ladrillo cerámico hueco. Premarco de aluminio. Marco aluminio color c/ felpa hermeticidad. Hoja bastidor aluminio color. Felpa de hermeticidad. Vidrios: laminados (3+3 mm.) Contravidrio de aluminio color c/ burletes de neoprene. Herrajes bisagras de aluminio con eje acero inox. Marca: Modena o similar Ubicación: PISCINA

TIPO	CAN	DIMENSIONES	ESPECIFICACIONES
PV2	1		Carpintería Integral compuesta por: Puerta Corrediza: dos módulos de dos (2) hojas corredizas y cuatro (4) paños fijos. Perfiles de aluminio color blanco con grampas de fijación a muro de ladrillo cerámico hueco. Premarco de aluminio. Marco aluminio color c/ felpa hermeticidad. Hoja bastidor aluminio color. Felpa de hermeticidad. Vidrios: laminados (3+3 mm.) Contravidrio de aluminio color c/ burletes de neoprene. Herrajes bisagras de aluminio con eje acero inox. Marca: Modena o similar Ubicación: PISCINA

TIPO	CAN	DIMENSIONES	ESPECIFICACIONES
PV3	1		Carpintería Integral compuesta por: Puerta Corrediza: tres módulos de dos (2) hojas corredizas y tres (3) paños fijos. Perfiles de aluminio color blanco con grampas de fijación a muro de ladrillo cerámico hueco. Premarco de aluminio. Marco aluminio color c/ felpa hermeticidad. Hoja bastidor aluminio color. Felpa de hermeticidad. Vidrios: laminados (3+3 mm.) Contravidrio de aluminio color c/ burletes de neoprene. Herrajes bisagras de aluminio con eje acero inox. Marca: Modena o similar Ubicación: PISCINA

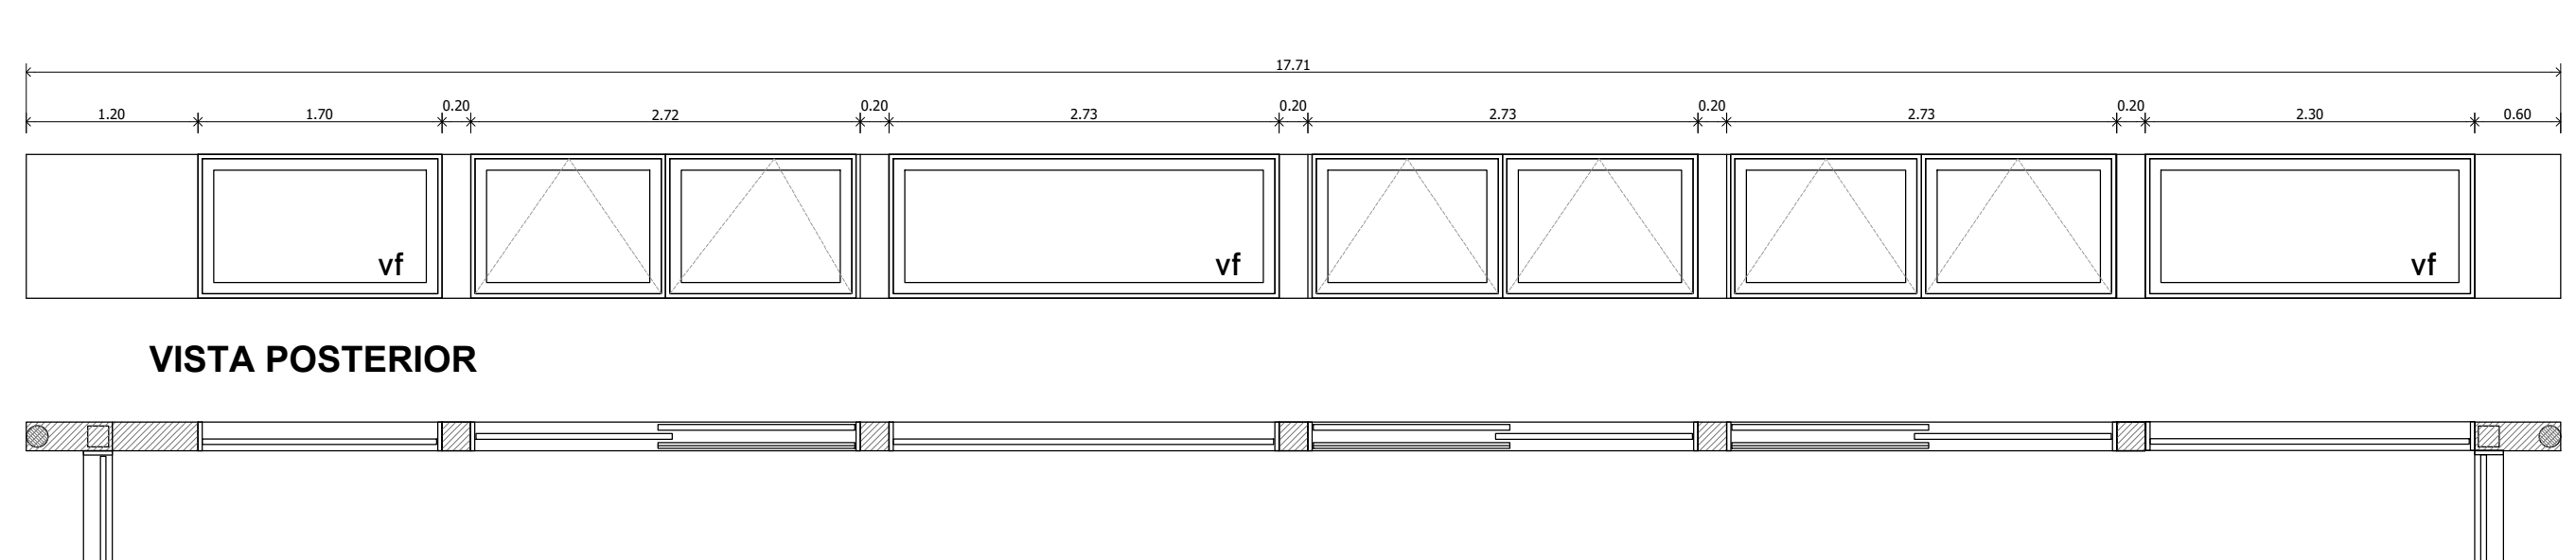TIPO	CAN	DIMENSIONES	ESPECIFICACIONES
V1	2		Ventana Banderola de doble contacto línea Modena con apertura eléctrica (actuador eléctrico a distancia Mingardi™ italiano). Tres módulos de dos (2) hojas rectangulares. Perfiles de aluminio color blanco con grampas de fijación a muro de ladrillo cerámico hueco. Premarco de aluminio. Marco aluminio color c/ felpa hermeticidad. Hoja bastidor aluminio color. Felpa de hermeticidad. Vidrios: laminados (3+3 mm.) Contravidrio de aluminio color c/ burletes de neoprene. Herrajes bisagras de aluminio con eje acero inox. Ubicación: PISCINA

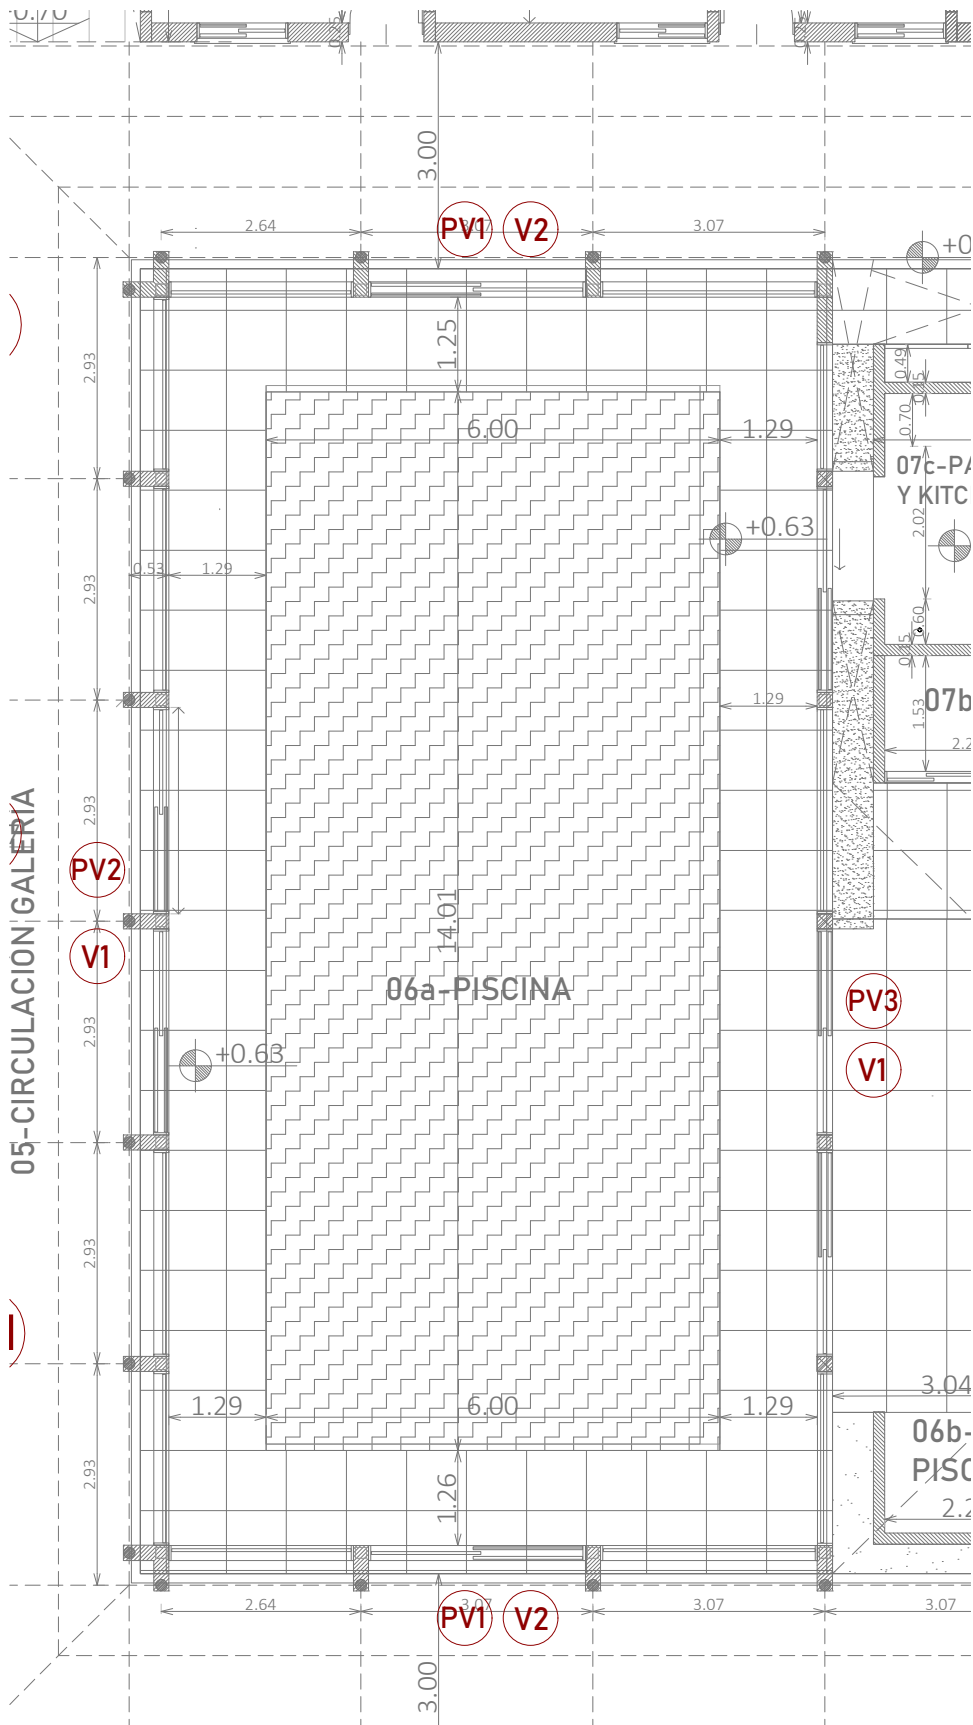

PLANTA / Esc.: 1:100



188

FOLIO N°



GERENCIA DE PROYECTOS



PROGRAMA: casa propia




Hábitat Integral para personas mayores
ADAPTACIÓN Y DESARROLLO ENVIADO POR M.D.T.yH.

UBICACIÓN:

Provincia: CORRIENTES
Localidad/Departamento: CORRIENTES
Barrio: SANTA CATALINA

CROQUIS UBICACIÓN

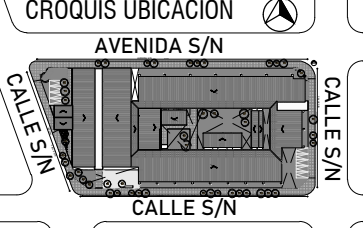

Responsable Técnico:

Arq. Sergio Svibel

Revisión Proyecto Ejecutivo:

Arq. Luis Bejarano

Desarrollo Proyecto Ejecutivo:

Arq. Sergio Aignasse

Observaciones:

Plano:

PISCINA CUBIERTA
CARPINTERIAS

Escala:

1 : 50

Hoja n°:

H.07

Fecha:

Febrero 2022

Arq. SERGIO S. SVIBEL
PROYECTO Y DISEÑO
INSTITUTO DE VIVIENDA DE CUBA