



PORTONES VEHICULARES

TIPO	CAN	PORTÓN CORREDIZO 1	ESPECIFICACIONES
PC1	1	ACCESO A VIVIENDAS	Estructura de tubos estructurales pintados con antióxido, con grampas de fijación a muro de mampostería. Una hoja corrediza de tubos estructurales rectangulares de 100x50 Sin vidrio Tejido rectangular 2". Galvanizado N°14 Estructura de tensores adicional, de 2 tubos estructurales 20x40 fijados a ambos lados de la abertura. Riel Colgante U-700 (70 x 76) e=3.0mm Modelo: LHGT 500 R FLASCH Voltage: 220V Frecuencia: 50HZD El porton incluye cremallera Peso maximo: 500kg Tiempo de apertura: 6 seg Potencia: 0.5 h
TODAS LAS MEDIDAS SERAN VERIFICADAS EN OBRA			Ubicación: ACCESO VIVIENDAS

TIPO	CAN	PORTÓN CORREDIZO 2	EESPECIFICACIONES
PC2	1	 ESTACIONAMIENTO PROVEEDORES Y ACCESO DE SERVICIO	Estructura de tubos estructurales pintados con antioxido, con grampas de fijación muro de mampostería. Una hoja corrediza de tubos estructurales rectangulares de 100x50 Sin vidrio Tejido rectangular 2". Galvanizado N°14 Estructura de tensores adicional, de 2 tubos estructurales 20x40 fijados a ambos lados de la abertura. Riel Colgante U-700 (70 x 76) e=3.0mm Modelo: LIHGT 500 R FLASCH Voltaje: 220V Frecuencia: 50HZD El portón incluye cremallera Peso máximo: 500kg Tiempo de apertura: 6 seg Potencia: 0.5 h Ubicación: ESTACIONAMIENTO PROVEEDORES Y ACCESO DE SERVICIO
TODAS LAS MEDIDAS SERAN VERIFICADAS EN OBRA			

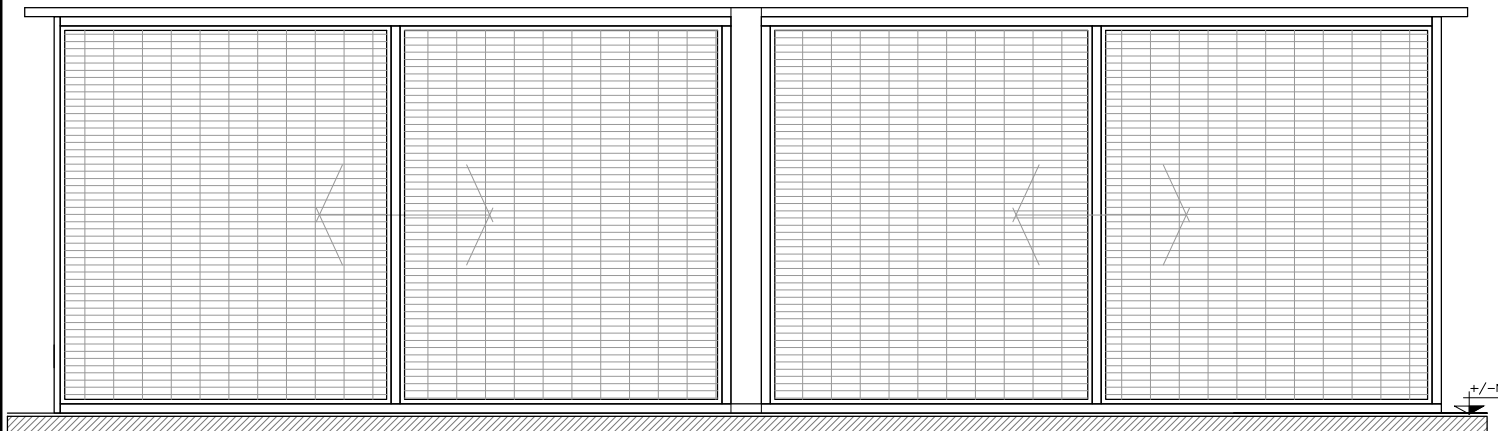

PLANTA (sector) / Esc.: 1:100

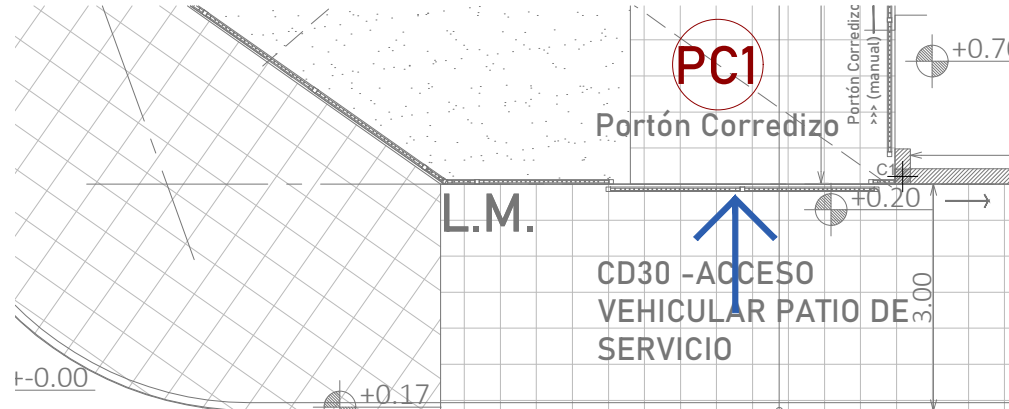

PLANTA (sector) / Esc.: 1:100

1. TODAS LAS MEDIDAS, CANTOS, NIVELES Y CANTIDADES DEBERÁN SER VERIFICADAS Y CONTROLADAS EN OBRA POR EL CONTRATISTA, A CUIUS PRESENTE PLANOS Y/O DETALLES SE COMPLEMENTAN CON LAS ESPECIFICACIONES TÉCNICAS PARTICULARES Y GENERALES, DETALLES TECNOLÓGICOS TIPO Y TODA OTRA DOCUMENTACIÓN QUE COMPONE EL SIGUIENTE LEGAJO. 3. EL CONTRATISTA DEBERÁ TENER EN CUIUS CUALQUIER TRABAJO DETALLADO QUE SE HAYA OMITIDO EN LOS PLANOS Y/O EN EL TEXTO DE LA DOCUMENTACIÓN LICITATORIA YA QUE LAS INSTALACIONES DEBERÁN QUEDAR EN PERFECTO ESTADO DE FUNCIONAMIENTO. A TAL EFECTO ES CONVENIENTE QUE EL CONTRATISTA VERIFIQUE EN OBRA LOS TRABAJOS A EJECUTAR A FIN DE EVALUARLOS Y COTIZARLOS CORRECTAMENTE EN LAS NOTAS SON VALIDAS PARA LA TOTALIDAD DEL LEGAJO.

ADMINISTRACIÓN Y ACCESO A VIVIENDAS



PLANTA / Esc.: 1:100

TIPO	CAN	DIMENSIONES	ESPECIFICACIONES
V1	2	TODAS LAS MEDIDAS SERAN VERIFICADAS EN OBRA	Ventana: dos (2) hojas correderas con mosquetero. Perfiles de aluminio color blanco con grampas de fijación a muro de ladrillo cerámico hueco. Premarco de aluminio. Marco aluminio color c/ telpa hermeticidad. Hoja bastidor aluminio color. Felpa de hermeticidad. Vidrios: vidrio laminado (3+3) Contravidrio de aluminio color c/ burletes de neoprene. Herrajes bisagras de aluminio con eje acero inox. Marca: Moderna o similar Ubicación: CONTROL-ADM. VIVIENDAS

TIPO	CAN	DIMENSIONES	ESPECIFICACIONES
V2	2	TODAS LAS MEDIDAS SERAN VERIFICADAS EN OBRA	Ventana: dos (2) hojas correderizas con mosquetero y con rejas tubulares empotradas en sobre marco de soporte. Perfiles de aluminio color blanco con grampas de fijación a muro de ladrillo cerámico hueco. Preamarco de aluminio. Marco aluminio color c/ felpa hermeticidad. Hoja batistidor aluminio color. Felpa de hermeticidad. Vidrios: vidrio laminado (3+3) Contravidrio de aluminio color c/ burletes de neoprene. Herrajes bisagras de aluminio con eje acero inox. Marca: Moderna o similar Ubicación: CONTROL-ADM. VIVIENDAS

TIPO	CAN	DIMENSIONES	ESPECIFICACIONES
V3	1		Ventana: dos bloques de (2) hojas corridizas con mosquetero, un paño fijo con reja tubulares empotradas en sobre marco de soporte. Perfiles de aluminio color blanco con grampas de fijación a muro de ladrillo cerámico hueco. Prensaco de aluminio. Marco aluminio color c/ felpa hermeticidad. Hoja bastidor aluminio color. Felpa de hermeticidad. Vidrios: vidrio laminado (3+3) Contravidrio de aluminio color c/ burletes de neoprene. Herrajes bisagras de aluminio con eje acero inox. Marca: Modena o similar

TIPO	CAN		ESPECIFICACIONES
P1e 1			Puerta rebatible y Paño Fijo: cuatro (4) puertas rebatibles de 1.23 x 1.60 con barral antipánico y (4) paños fijos de 1.22 x 1.60. Perfiles de aluminio color blanco con grampas de fijación a muro de ladrillo cerámico hueco. Premarco de aluminio. Marco aluminio color c/ felpa hermeticidad Hoja bastidor aluminio color. Marca moderna o similar. Felpa de hermeticidad. Vidrios: DVH laminado (4+9+4 mm.) Contravidrio de aluminio color c/ burletes de neoprene. Herrajes bisagras de aluminio con eje acero inox. Manija modular antivandálica en exterior. Barral antipánico tipo Kallay push para salida de emergencia en interior. Marca: Moderna o similar Ubicación: ACCESO A VIVIENDAS

TIPO	CAN	DIMENSIONES	ESPECIFICACIONES
P1	3	1.00 2.10 INTERIOR EXTERIOR	Puerta: una (1) hoja rebatible. Perfiles de aluminio color blanco con grampas de fijación a muro de ladrillo cerámico hueco. Premarco de aluminio. Marco aluminio color c/ felpa hermeticidad. Hoja bastidor aluminio color. Felpa de hermeticidad. Vidrios: sin vidrio Contravidrio de aluminio color c/ burletes de neoprene. Herrajes bisagras de aluminio con eje acero inox. Marca: Moderna o similar


TIPO	CAN	DIMENSIONES	ESENCIFICACIONES
P2	-	VISTA EXTERIOR	Puerta corredera: una (1) puerta corredera de 0.90 x 2.10. Paño ciego de Melamina 18mm color blanco con y guía superior de aluminio y cenefa cubre guía del mismo color de la puerta. Kit de aluminio de primera calidad. Incluye: 2 carro "MR" N164 2.0 4 ruedas, 1 freno de fin de carrera, 1 guía de piso, tornillos de instalación, 1 riel superior de 2 rnts (aluminio Anod.) Manija cubeta de acero inoxidable de ambos lados.
			Ubicación: BAÑO-ADM-CONTROL

SALAS DE BOMBAS Y EQUIPOS - TANQUES DE RESERVA


TIPO	CAN		ESPECIFICACIONES
PV	1	Technical drawing of a window with dimensions: width 2.00, height 2.10, and a small offset of 0.10. The window is labeled 'INTERIOR' and 'EXTERIOR'. A dashed line indicates the window's position when open.	Ventana de Ventilación: Celosías de Chapa Plegada con Tela Mosquitera. Ubicación: SALA DE MAQUINAS

TIPO	CAN	ESPECIFICACIONES
RV	3	Ventanas de Ventilación: Celosías de Chapa Plegada con Tela Mosquitera. Ubicación: SALAS DE MAQUINAS SECTOR VIVIENDAS Y CENTRO DE DIA




TIPO	CAN	PORTÓN CORREZIDO 3 (MANUAL)	ESEPECIFICACIONES
PC3	1	3.61 1.78 1.72 0.64 1.98 ACCESO A VIVIENDAS	Estructura de tubos estructurales pintados con antióxido, con grampas de fijación a muro de mampostería. Una hoja correzida de tubos estructurales rectangulares de 100x50 Parte Superior: Celosías de Chapa Plegada con Tela Mosquitera. Parte Inferior: Chapa Lisa n°18. Sin vidrio. Tejido rectangular 2": Galvanizado N°14 Estructura de tensores adicional, de 2 tubos estructurales 20x40 fijados a ambos lados de la abertura. Riel Colgante U-700 (70 x 76) e=3.0mm El porton incluye cremallera Peso maximo: 500kg Ubicación: SALA TANQUE CENTRO DE DÍA

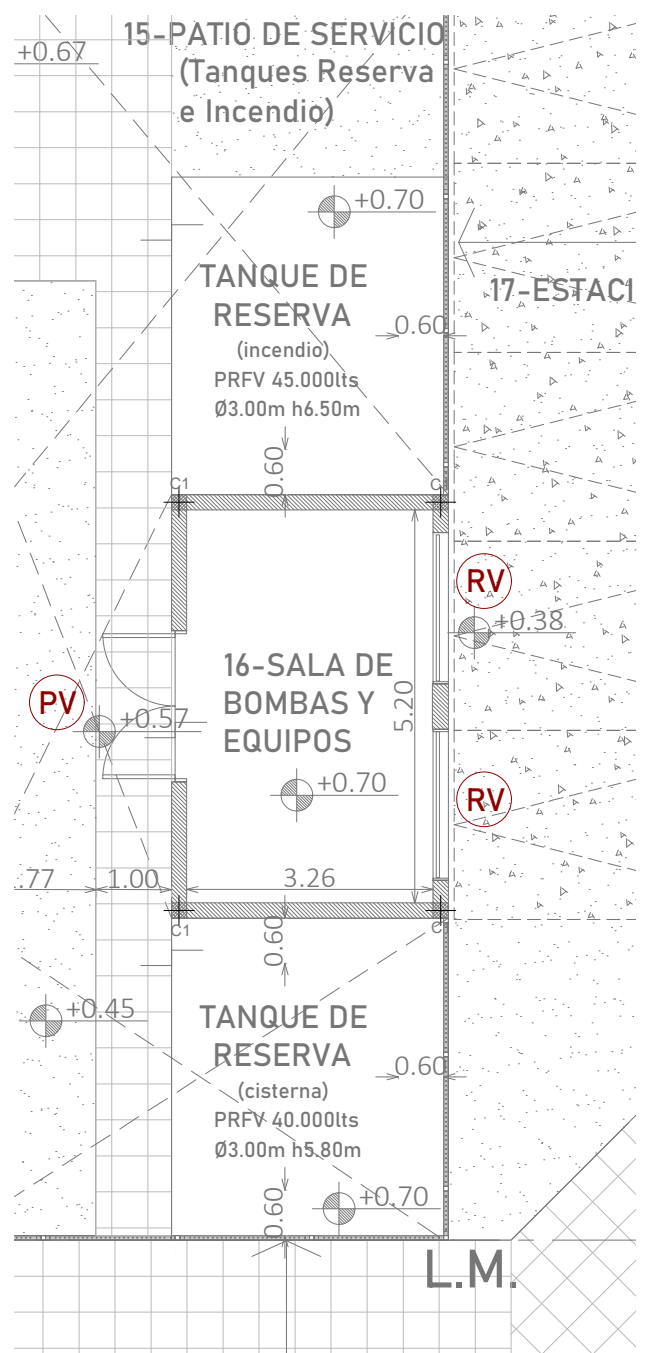

PLANTA (sector) / Esc.: 1:100

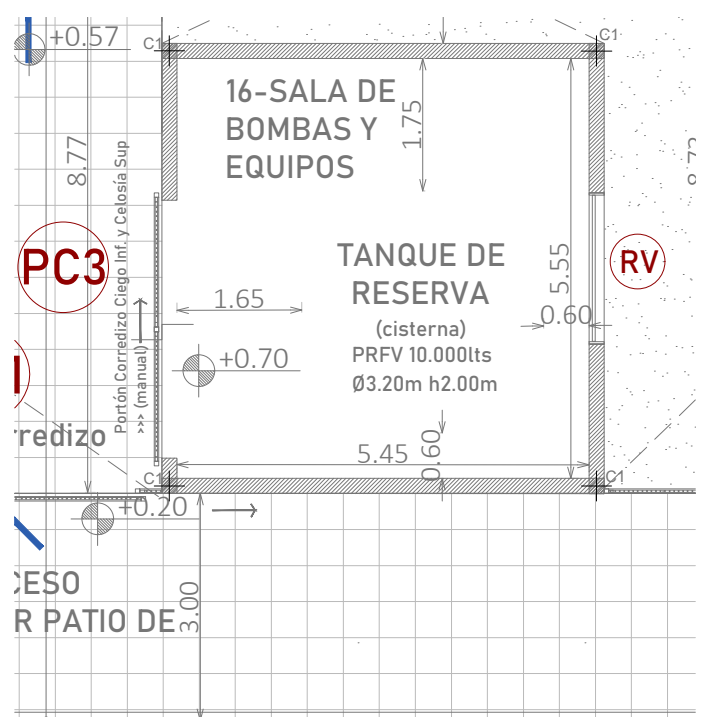

PLANTA (sector) / Esc.: 1:100

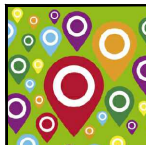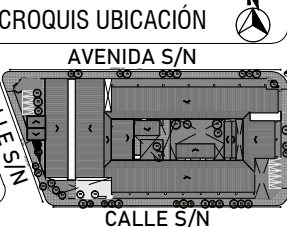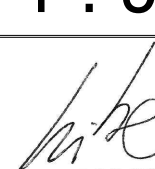 InViCo 190 FOLIO N°	
  InViCo CORRIENTES GERENCIA DE PROYECTOS	
PROGRAMA:  casa propia  Casa Activa	
Hábitat integral para personas mayores ADAPTACION Y DESARROLLO ENVIADO POR M.D.T.VH.  	
UBICACION: Provincia: CORRIENTES Localidad/Departamento: CORRIENTES Barrio: SANTA CATALINA	
CROQUIS UBICACION 	
Responsable Técnico: Arq. Sergio Svibel	
Revisión Proyecto Ejecutivo: Arq. Luis Bejarano	
Desarrollo Proyecto Ejecutivo: Arq. Sergio Aignasse	
Observaciones:	
Plano: ADMINISTRACION Y CONTROL ACCESO A VIVIENDAS - PORTONES Y SALAS DE TANQUES Y BOMBAS CARPINTERIAS	
Escala: 1 : 50	Hoja n°: H.09
 Arq. SERGIO S. SVIBEL GERENTE PAMI PLANEAMIENTO Y PROYECTO INSTITUTO DE VIVIENDA DECRETOS.	Fecha: Febrero 2022