

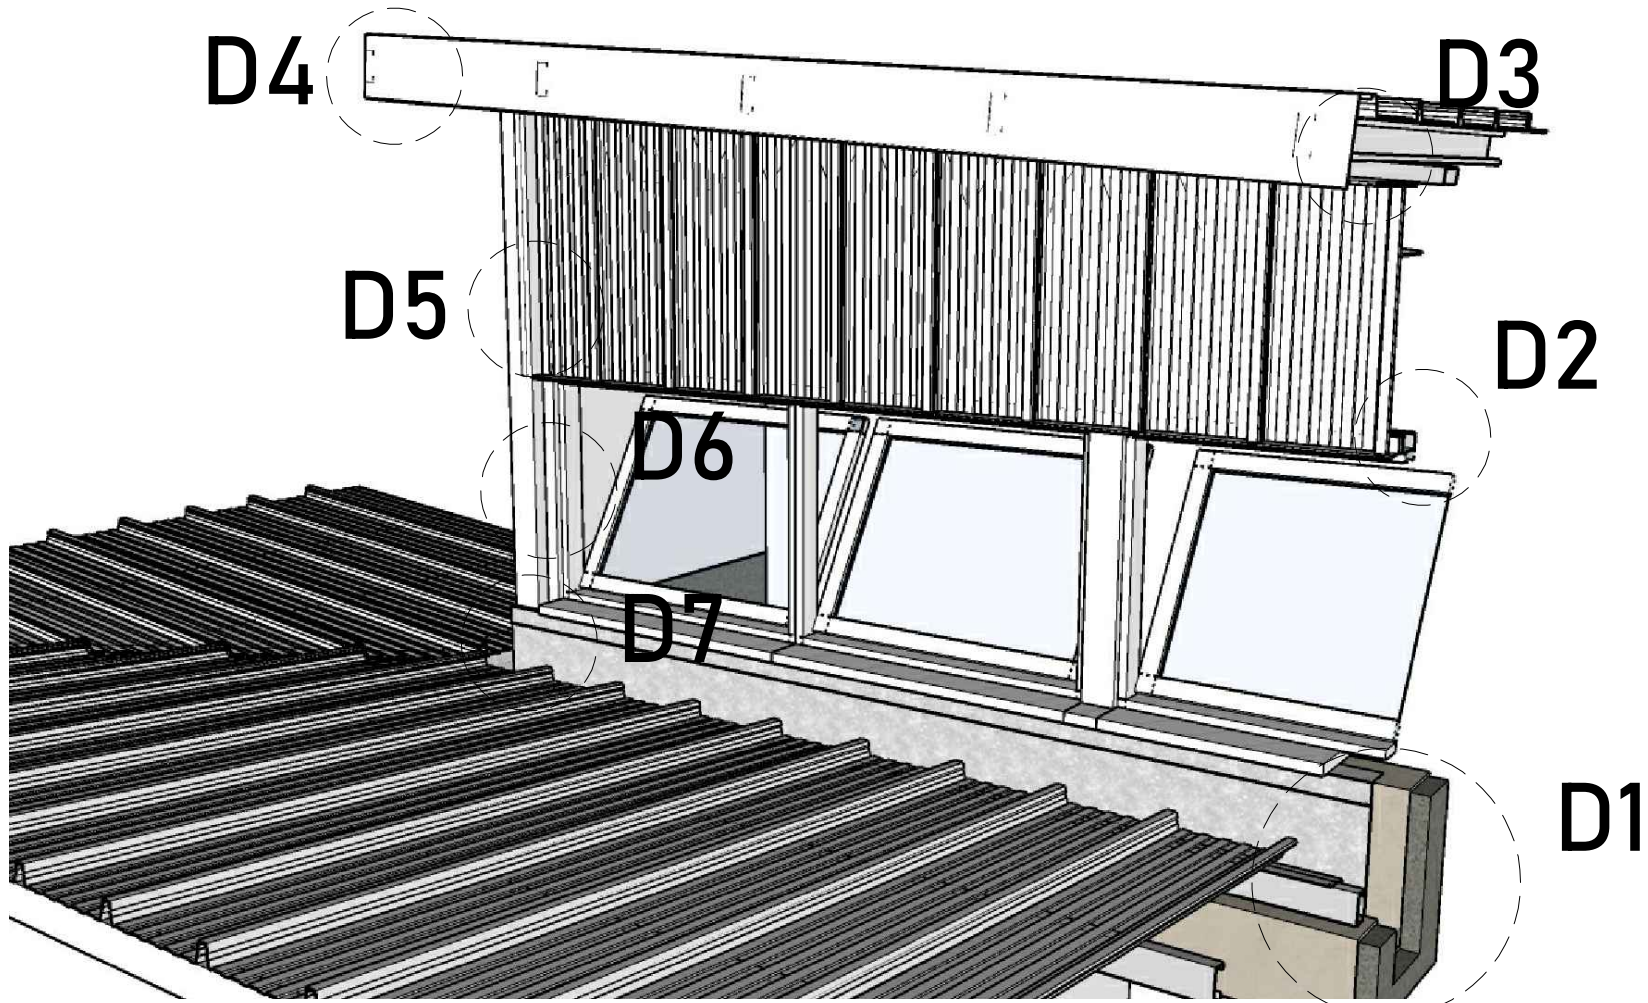
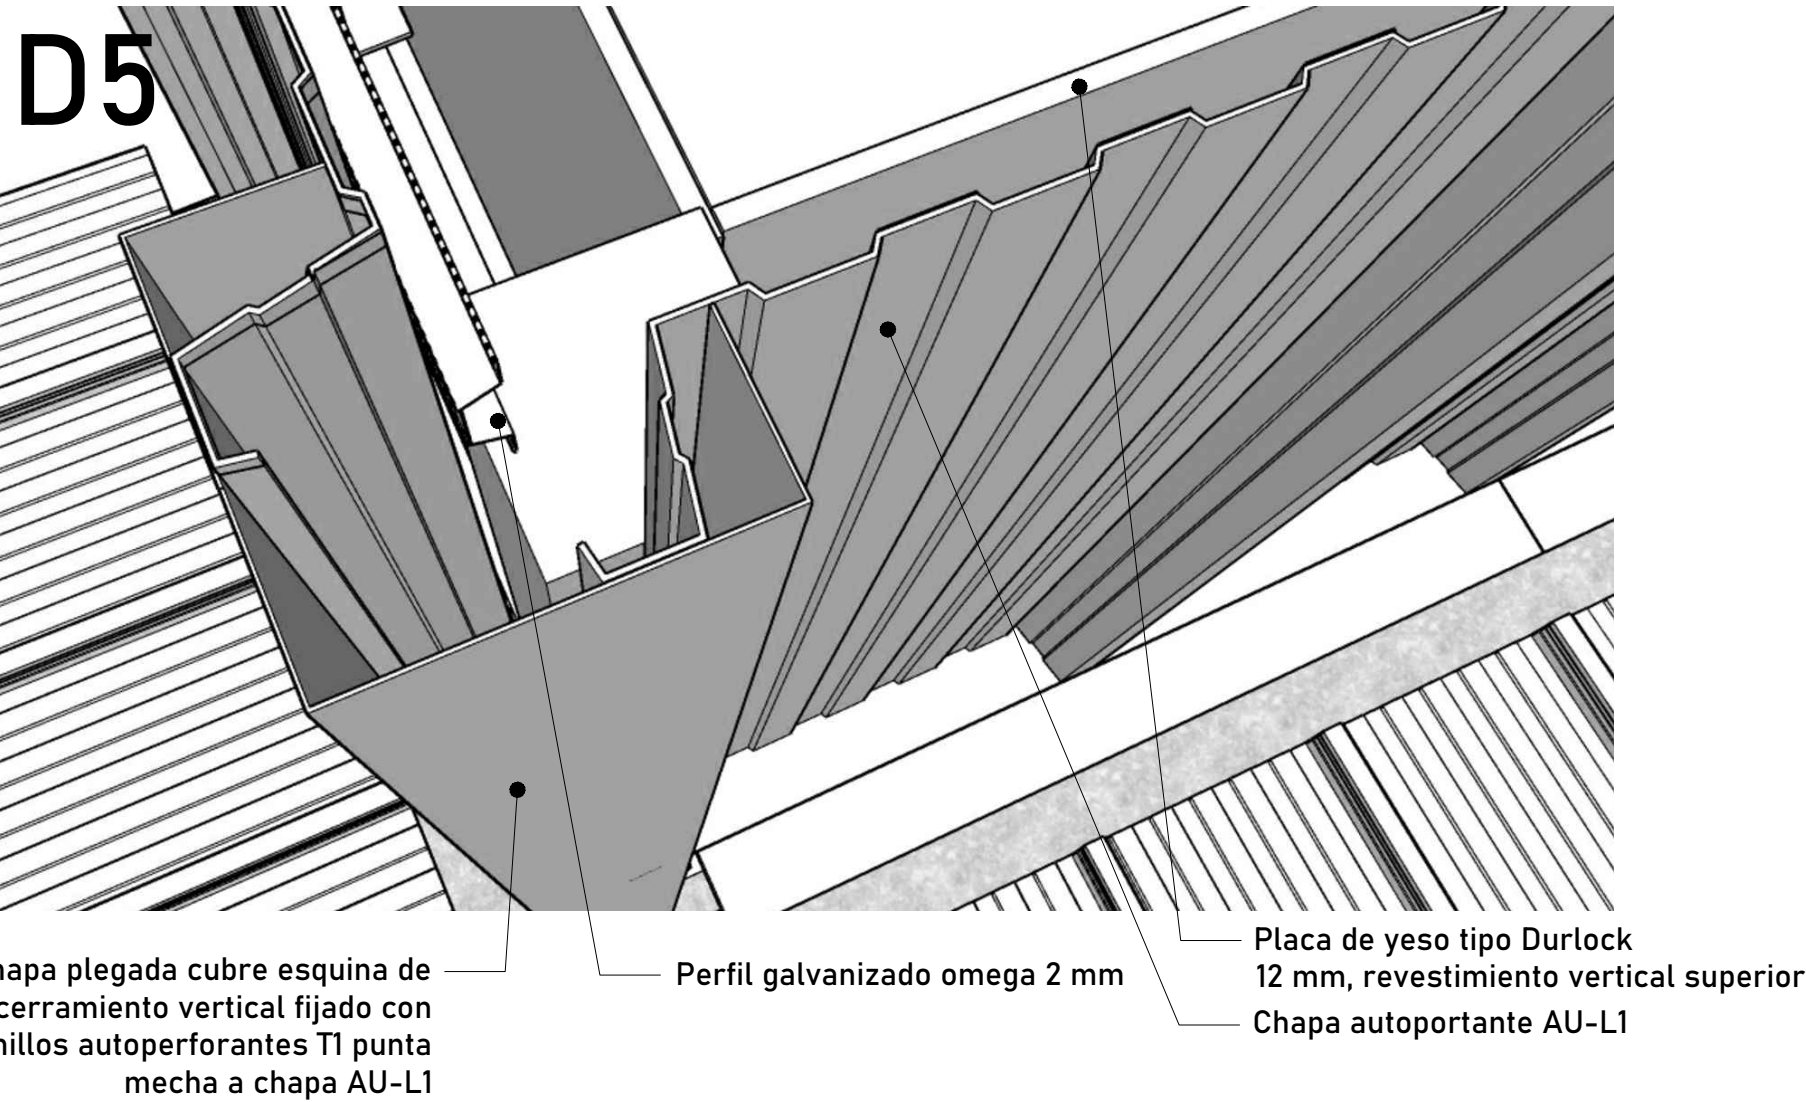
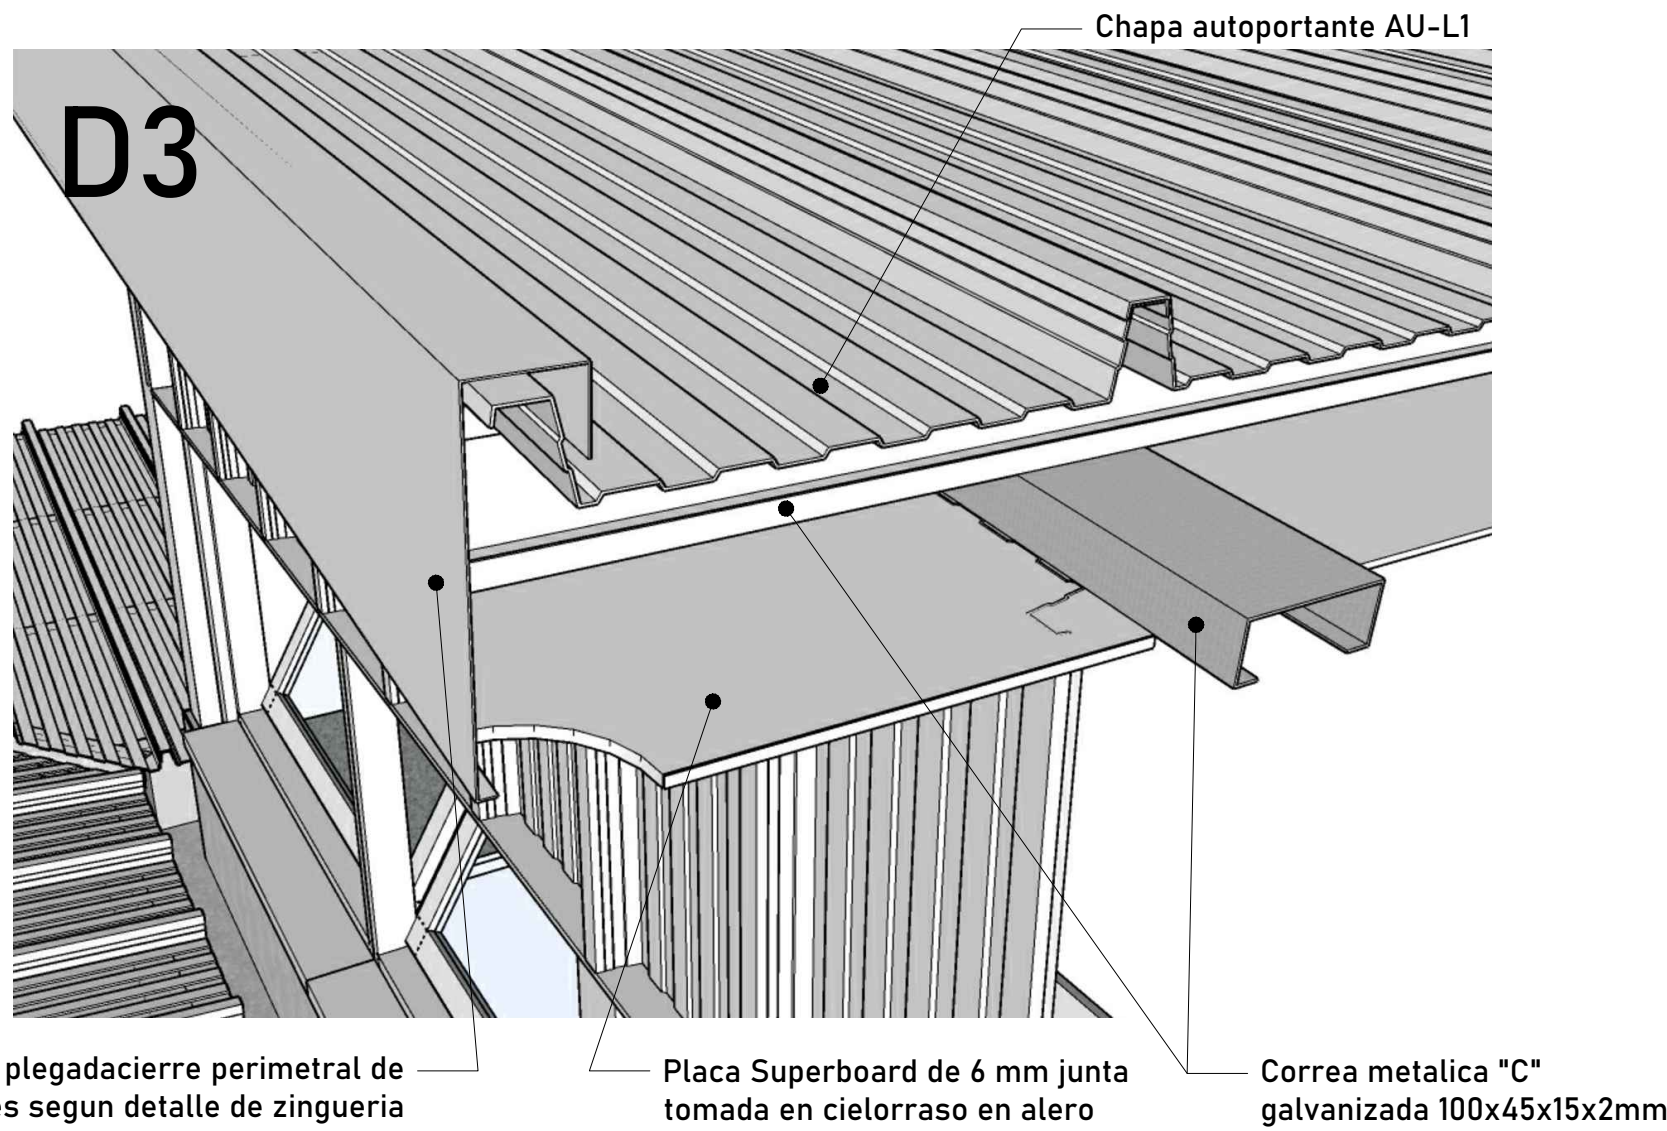
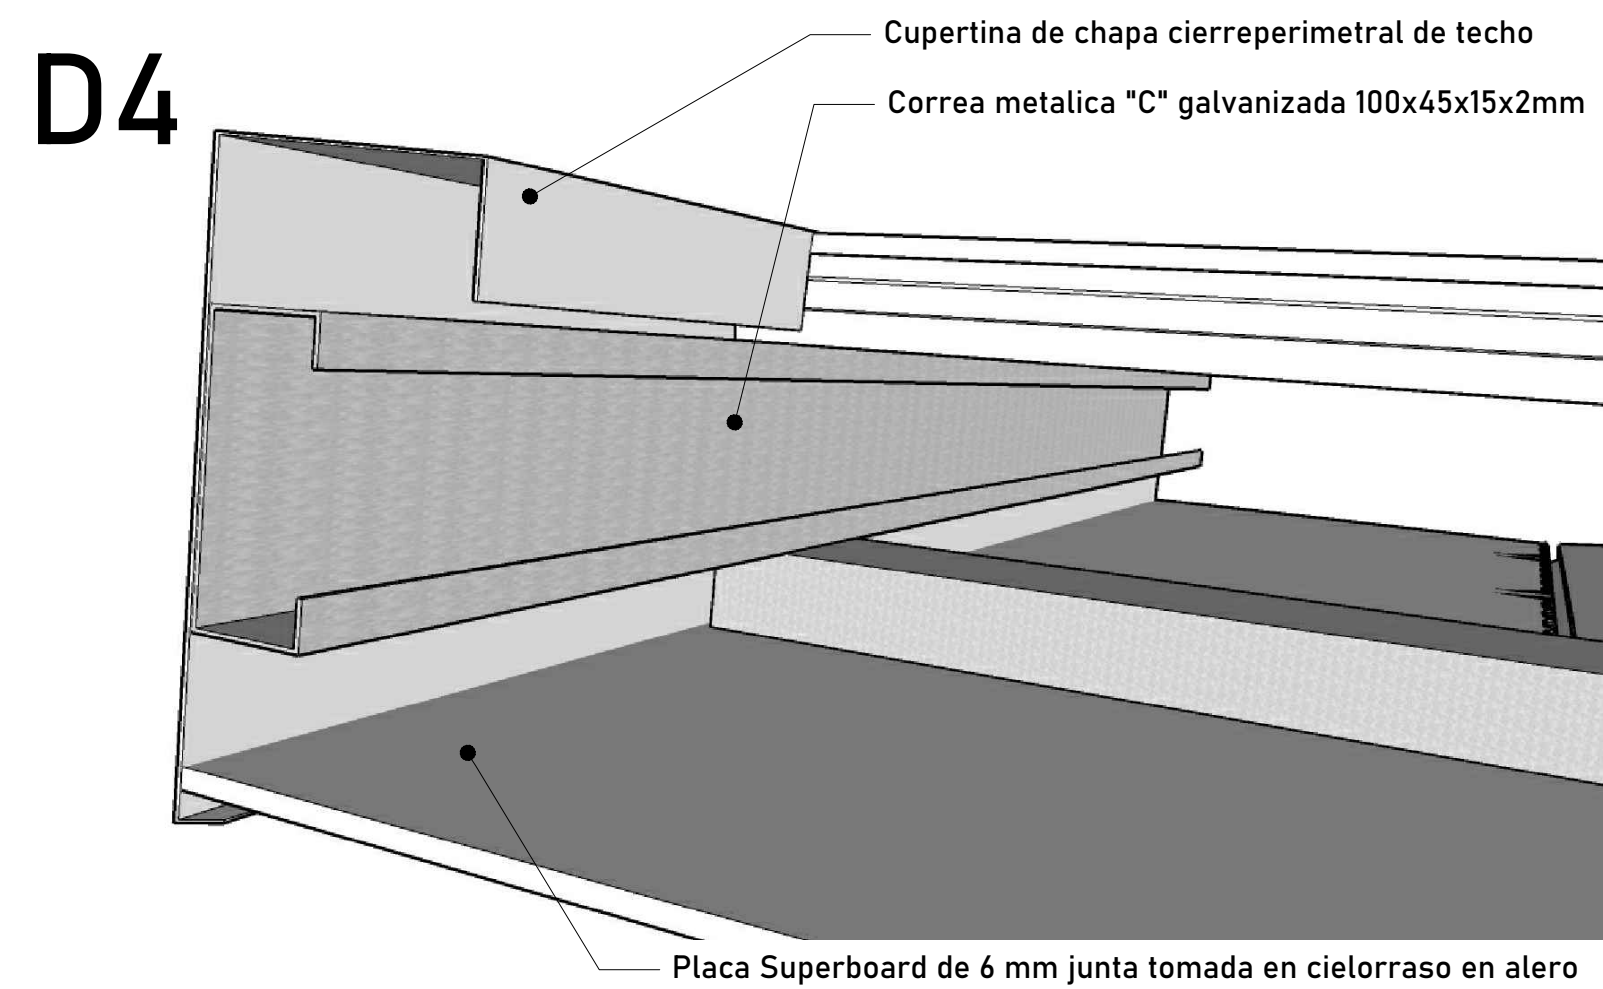
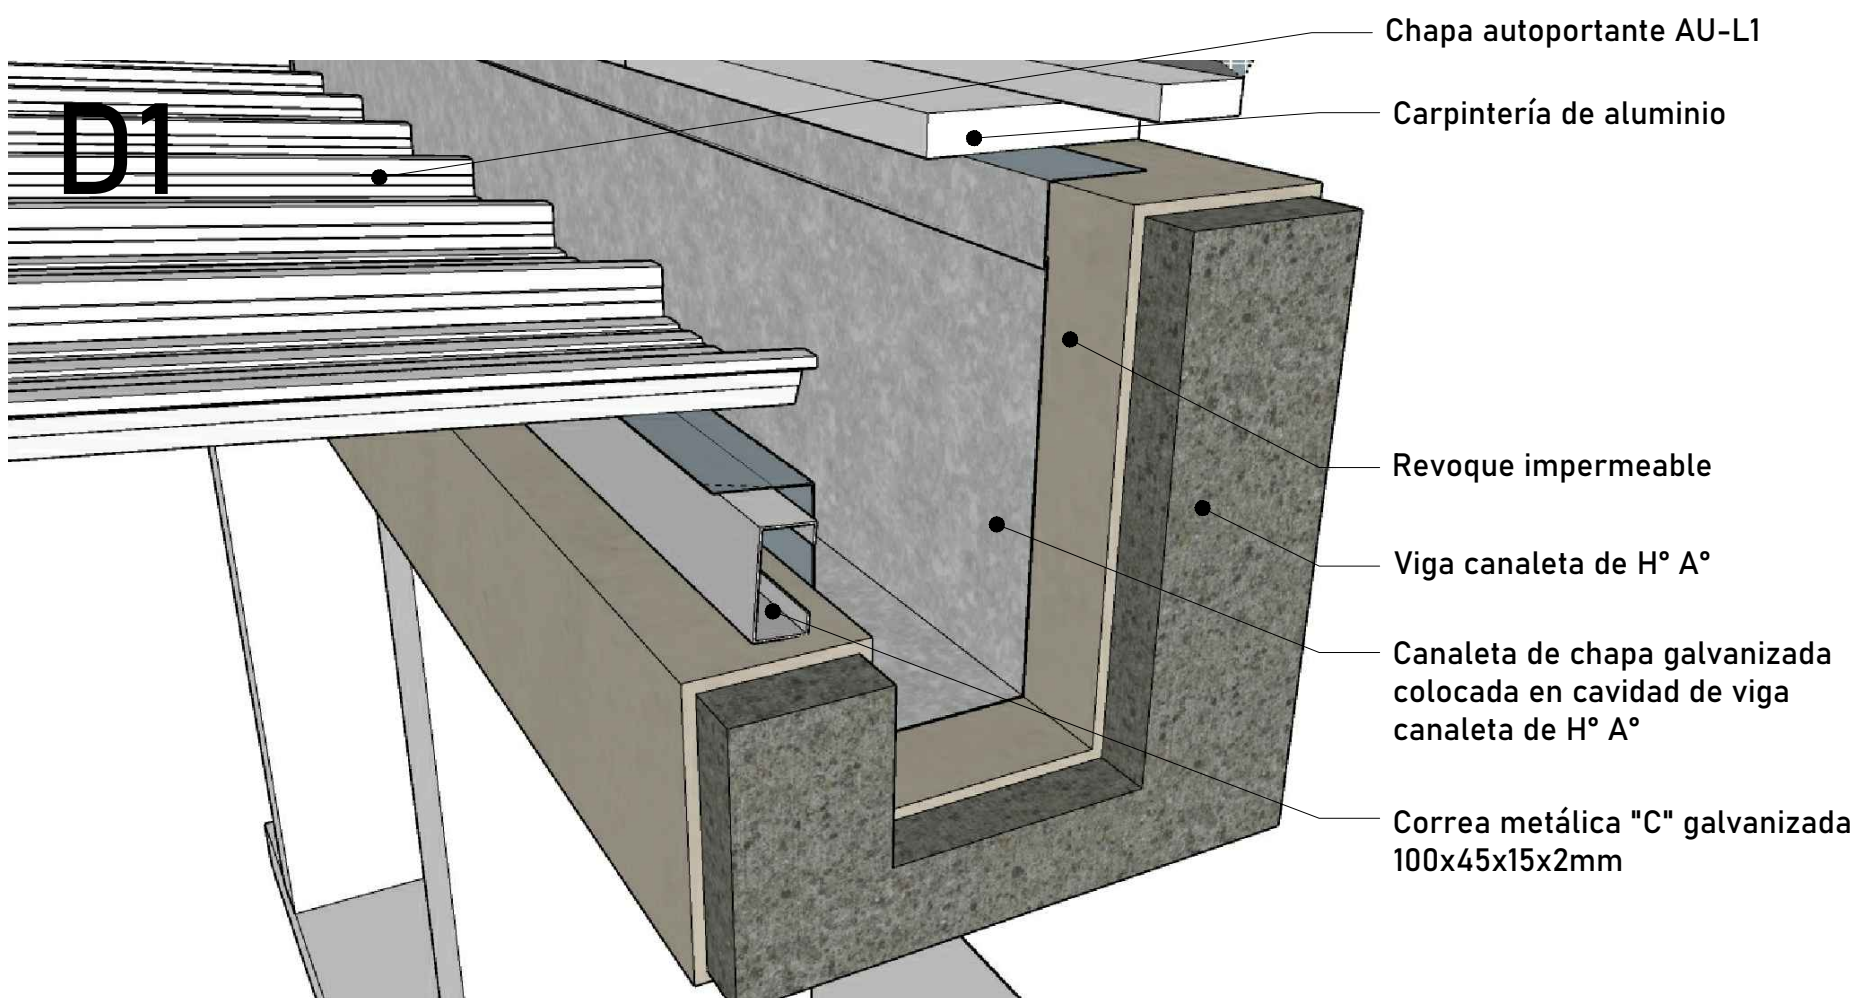
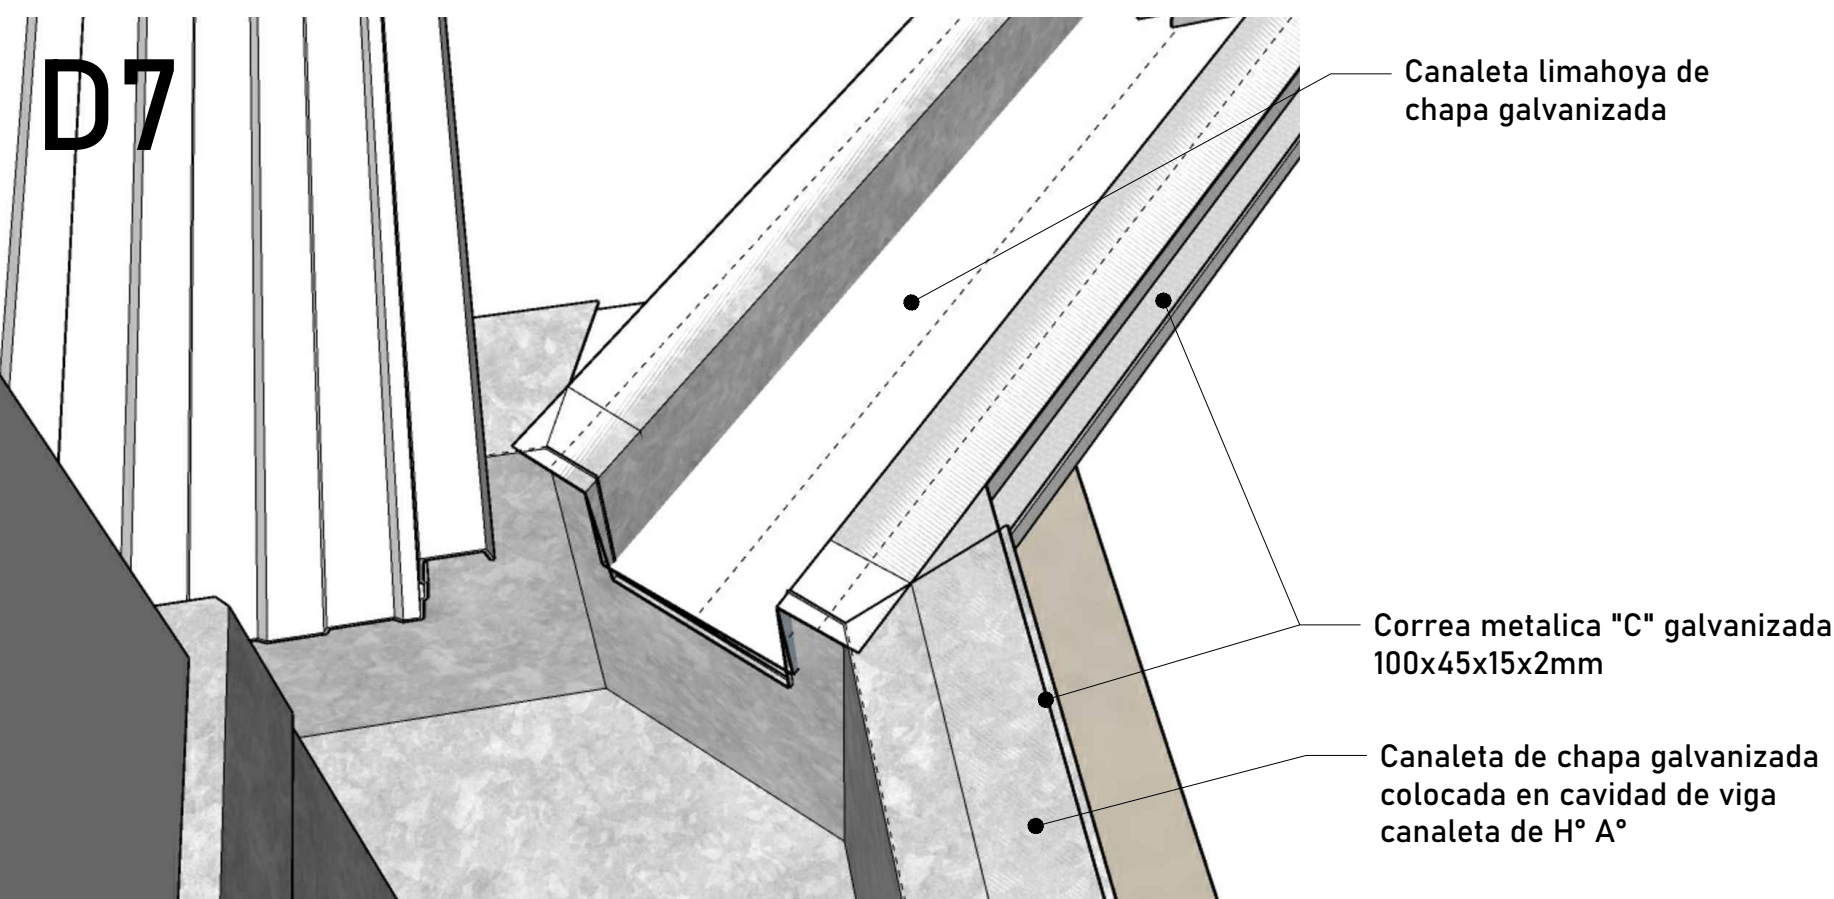


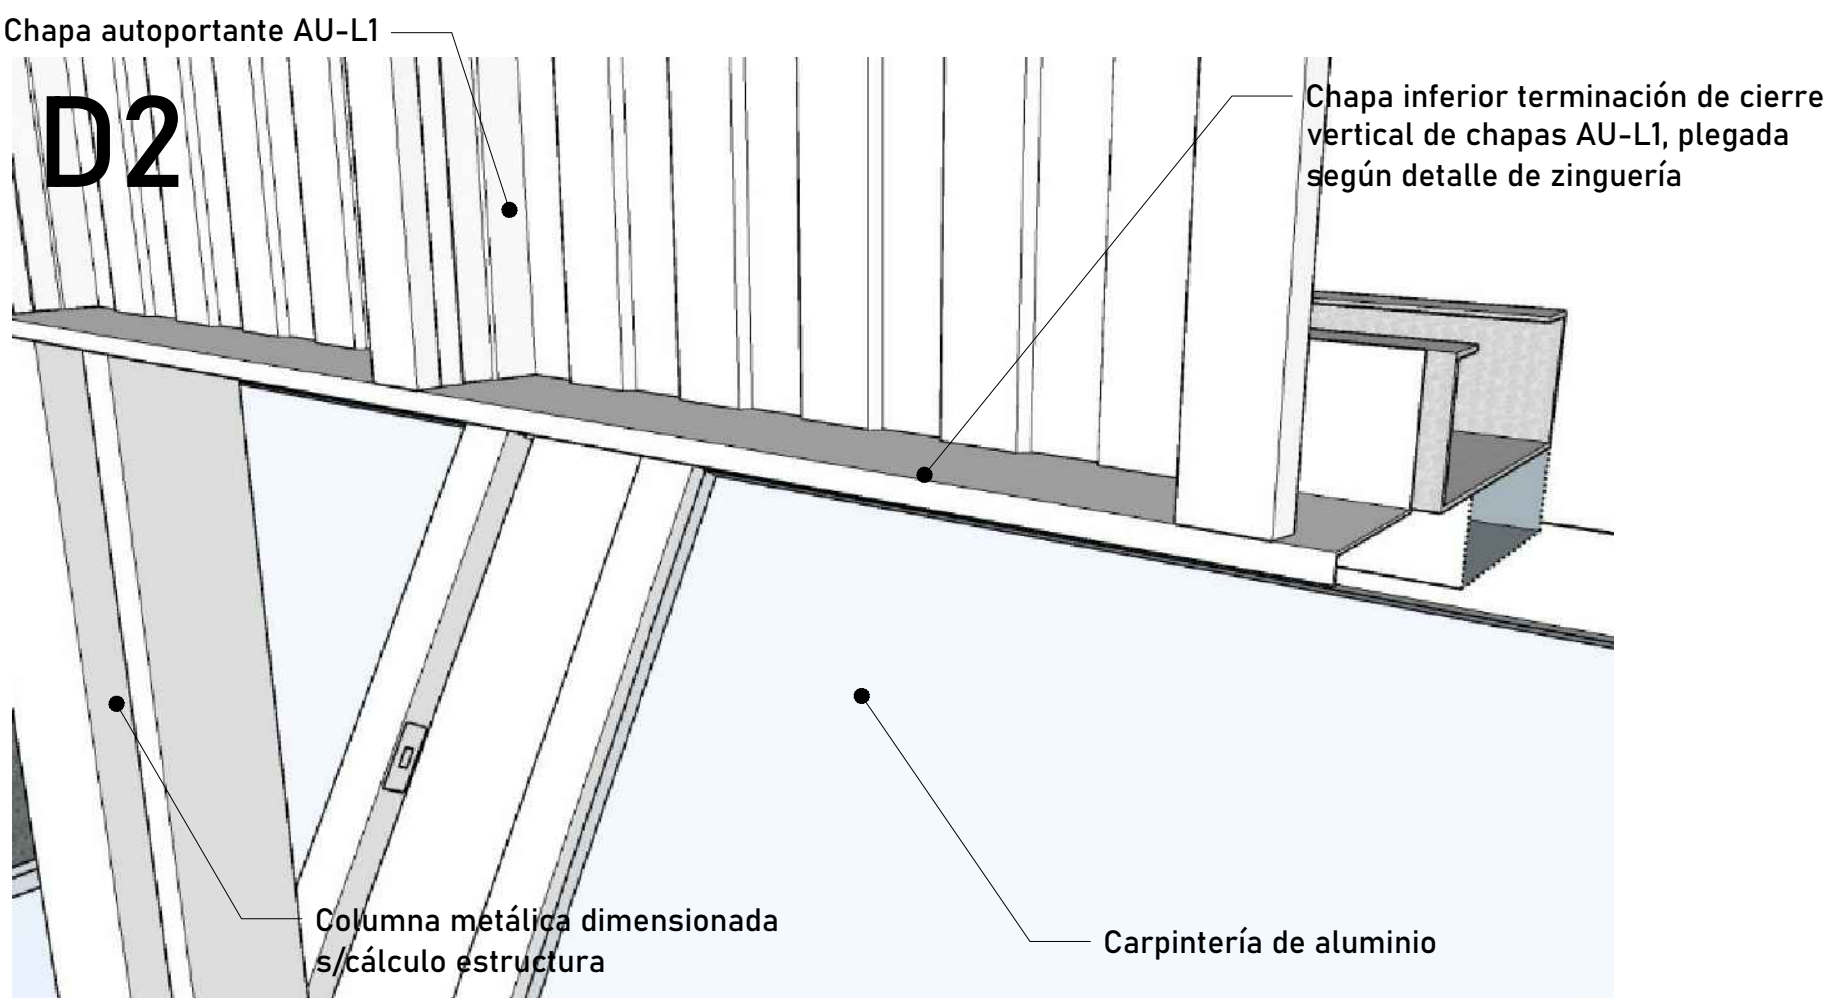

DETALLE SECTOR CUBIERTAS GALERÍA Y PISCINA

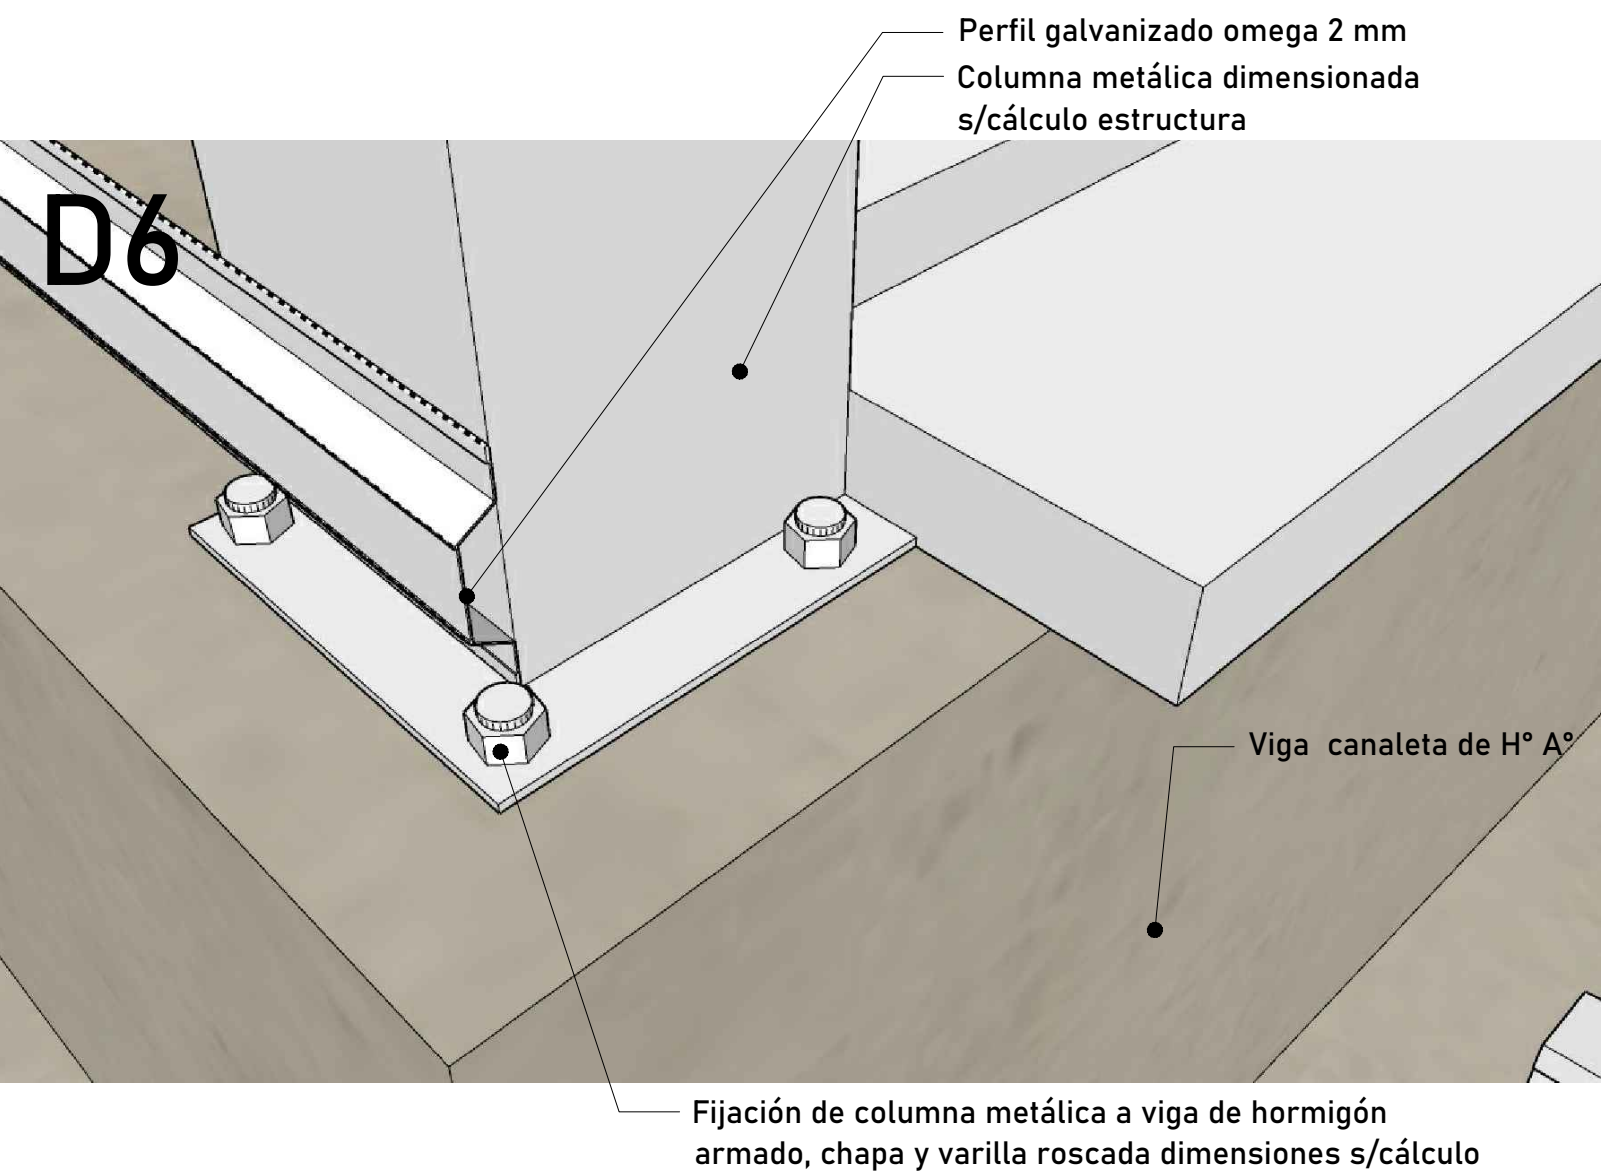

1/ TODAS LAS MEDIDAS, COTAS, NIVELES Y CANTIDADES DEBERÁN SER VERIFICADAS Y CONTROLADAS EN OBRA POR EL CONTRATISTA. 2/ LOS PRESENTES PLANOS Y/O DETALLES SE COMPLEMENTAN CON LAS ESPECIFICACIONES TÉCNICAS PARTICULARES Y GENERALES, DETALLES TÉCNICOS TIPO Y TODA OTRA DOCUMENTACIÓN QUE COMPONE EL SIGUIENTE LEGAJO. 3/ EL CONTRATISTA DEBERÁ TENER EN CUENTA CUALQUIER TRABAJO DETALLE QUE SE HAYA OMITIDO EN LOS PLANOS Y/O EN EL RESTO DE LA DOCUMENTACIÓN ILUSTRATIVA YA QUE LAS INSTALACIONES DEBERÁN QUEDAR EN PERFECTO ESTADO DE FUNCIONAMIENTO. A TAL EFECTO ES CONVENIENTE QUE EL CONTRATISTA VERIFIQUE EN OBRA LOS TRABAJOS A EJECUTAR A FIN DE EVALUARLOS Y COTIZARLOS CORRECTAMENTE. ESTAS NOTAS SON VÁLIDAS PARA LA TOTALIDAD DEL LEGAJO.

191

FOLIO N°

CORRIENTES

GERENCIA DE PROYECTOS

PROGRAMA:

Casa Activa

Habitat Integral para personas mayores

ADAPTACIÓN Y DESARROLLO ENVIADO POR

M.D.T.yH.

Ministerio de Desarrollo

Territorial y Hábitat

Argentina

UBICACIÓN:

Provincia: CORRIENTES

Localidad/Departamento: CORRIENTES

Barrio: SANTA CATALINA

CROQUIS UBICACIÓN

AVENIDA S/N

CALLE S/N

CALLE S/N

Responsable Técnico:

Arq. Sergio Svibel

Revisión Proyecto Ejecutivo:

Arq. Luis Bejarano

Desarrollo Proyecto Ejecutivo:

Arq. Sergio Aignasse

Observaciones:

Plano:

DETALLES

CONSTRUCTIVOS

CUBIERTAS DE

GALERÍA Y PISCINA

Escala:

-

Hoja n°:

1.01

Fecha:

Febrero

2022

Arq. SERGIO S. SVIBEL

PROYECTO Y PROYECTO

INSTITUTO DE VIVIENDA DE CUBA