




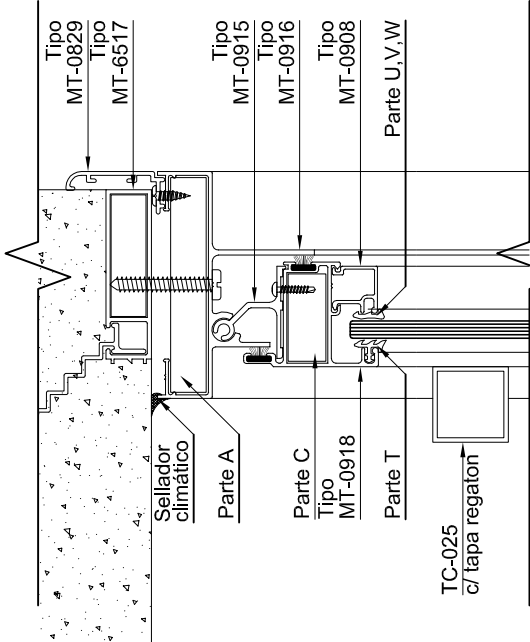


CORTE 1-1 - Esc.: 1:2.5

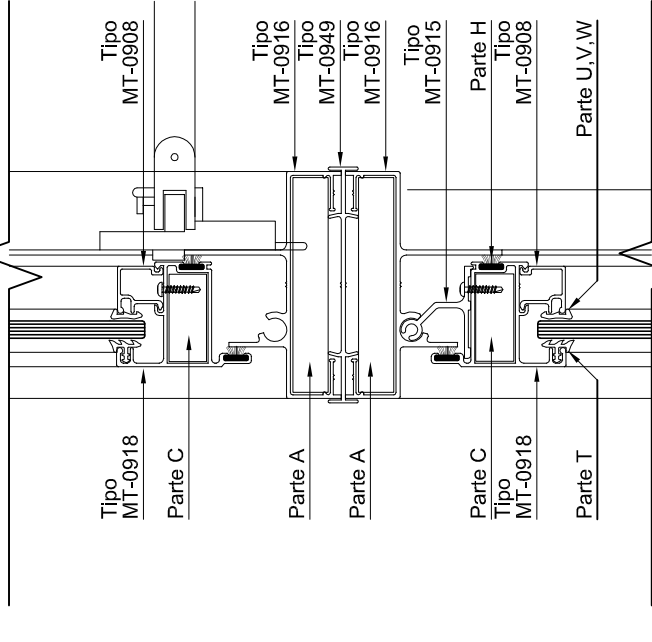



CORTE 2-2 - Esc.: 1:2.5

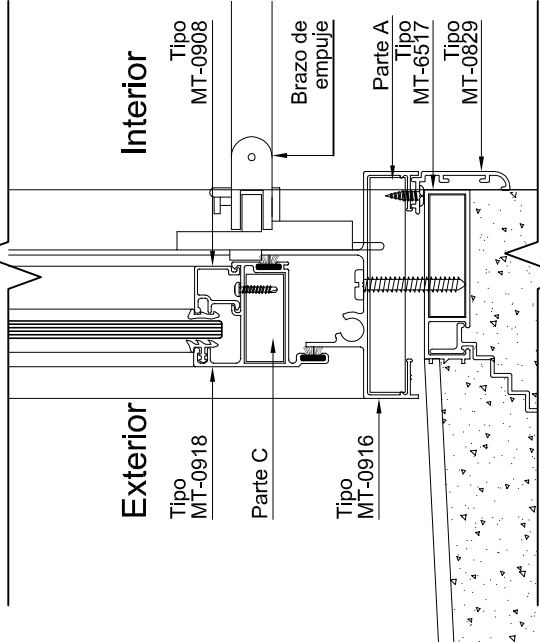


~~CORTE 3-3 - Esc.: 1:2.5~~

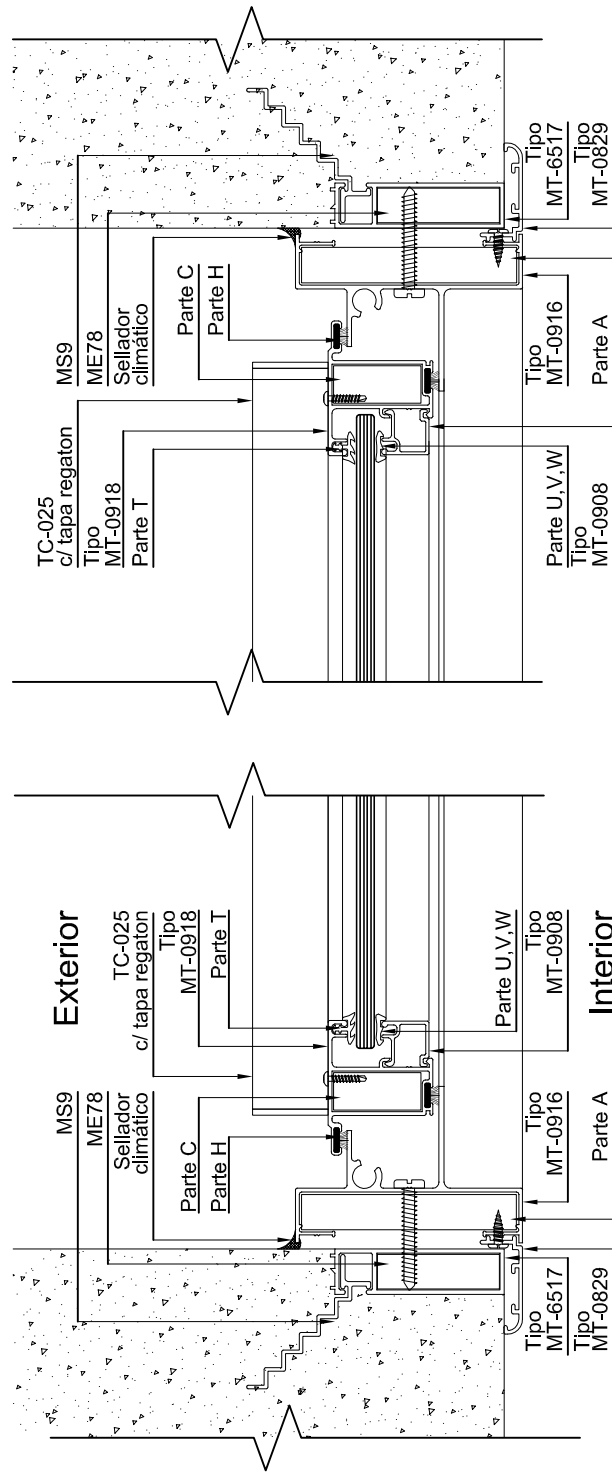

CORTE 4-4 - Esc.: 1:2.5

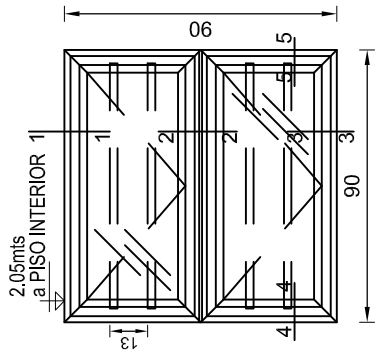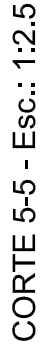

VISTA INTERIOR - Esc.: 1:25

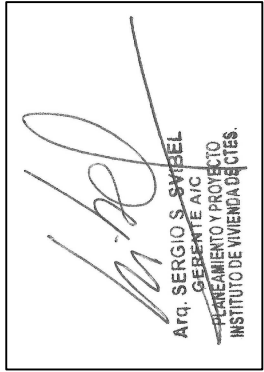

MATERIAL	ALUMINIO PINTADO BLANCO	CONTRAMARCO	Perfil Tipo MT-0829 (0.197 KG/M).
FORMA DE ABRIR	TIPO VENTILUZ	ACOPLE TAPAJUNTA	Perfil Tipo MT-0949 (0.381 KG/M).
PREMARCO	Perfil tipo MT-6517 (0.532 KG/M).	REJAS	En paños vidriados: tres (3) tubos cuadrados aluminio tc-025 (0.381 kg/m) c/ tapa regaton
MARCO	Perfil tipo MT-0916 (0.716KG/M).	VIDRIO	Planos transp. - espesor : 3 mm.
HOJA	Perfil tipo MT-0918 (0.513 KG/M).	HERRAJES Y ACCESORIOS	Acclonamiento: Brazo de empuje Burletes: Cuña extra grande Felpas: Parte "H"
CONTRA-VIDRIO	Perfil Tipo MT-0908 (0.151KG/M).	CANTIDAD	UNA (1)
BISAGRA	Perfil tipo MT-0915 (0.281 KG/M)		

MATERIAL	ALUMINIO PINTADO BLANCO	CONTRAMARCO	Perfil Tipo MT-0829 (0.197 KG/M).
FORMA DE ABRIR	TIPO VENTILUZ	ACOPLE TAPAJUNTA	Perfil Tipo MT-0949 (0.381 KG/M).
PREMARCO	Perfil tipo MT-6517 (0.532 KG/M).	REJAS	En paños vidriados: tres (3) tubos cuadrados aluminio tc-025 (0.381 kg/m) c/ tapa regaton
MARCO	Perfil tipo MT-0916 (0.716KG/M).	VIDRIO	Planos transp. - espesor : 3 mm.
HOJA	Perfil tipo MT-0918 (0.513 KG/M).	HERRAJES Y ACCESORIOS	Acclonamiento: Brazo de empuje Burletes: Cuña extra grande Felpas: Parte "H"
CONTRA-VIDRIO	Perfil Tipo MT-0908 (0.151KG/M).	CANTIDAD	UNA (1)
BISAGRA	Perfil tipo MT-0915 (0.281 KG/M)		

PERFILES, HERRAJES Y ACCESORIOS - Esc.: 1:1.25