
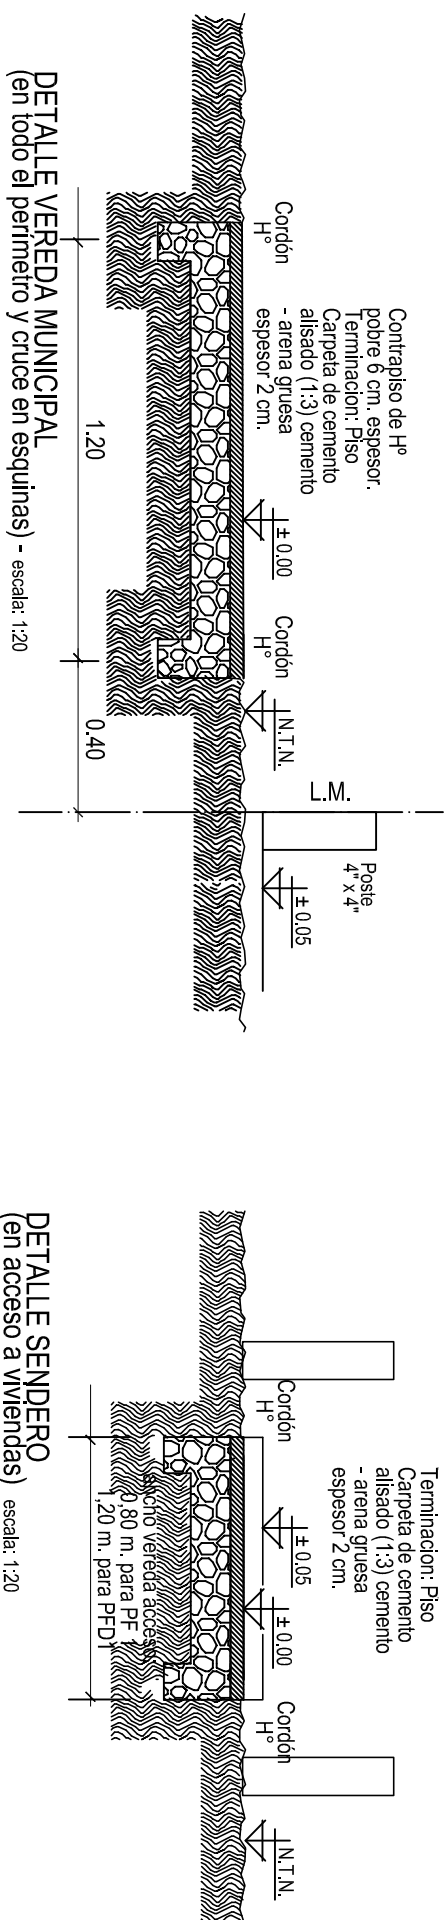


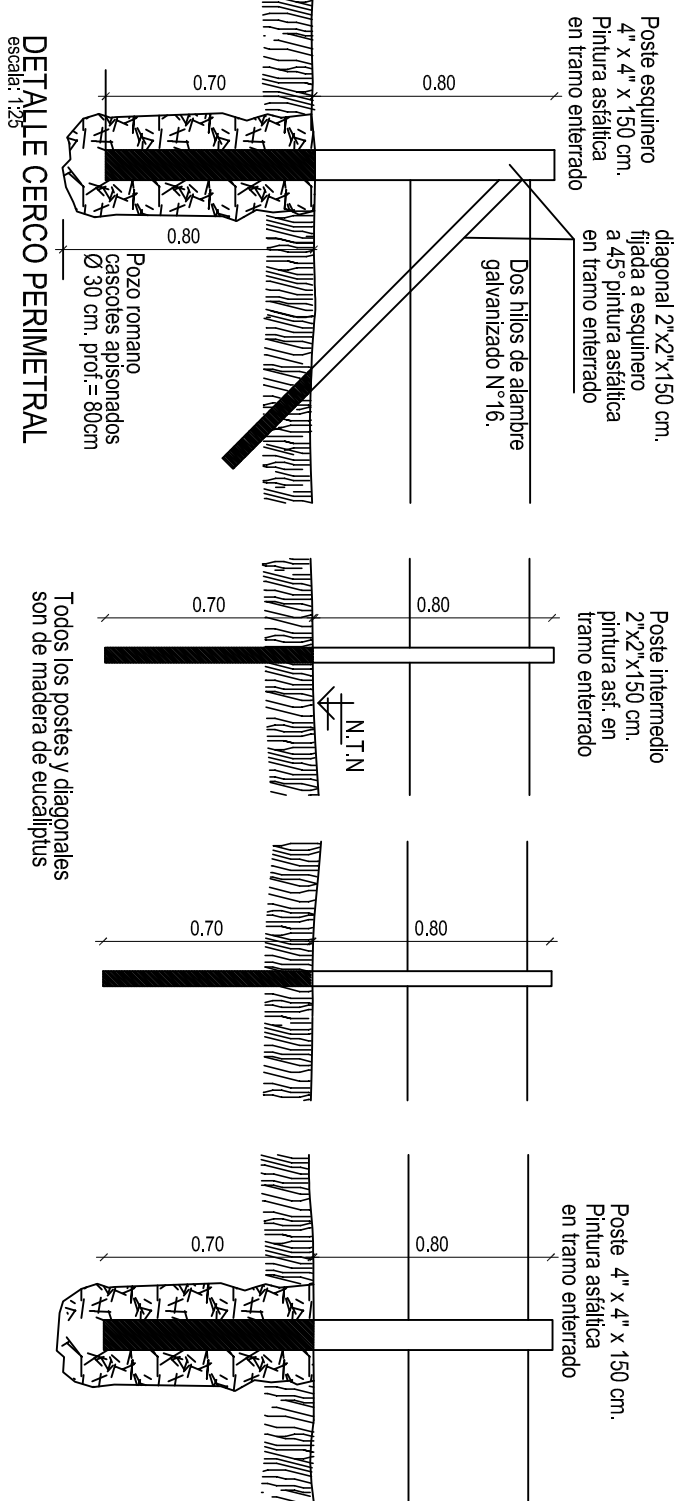

~~Arq. SERGIO S. SYMBEL
GERENTE AIG
RENTAMIENTO Y PROYECTO
INSTITUTO DE VIVIENDA DIGNOS~~