


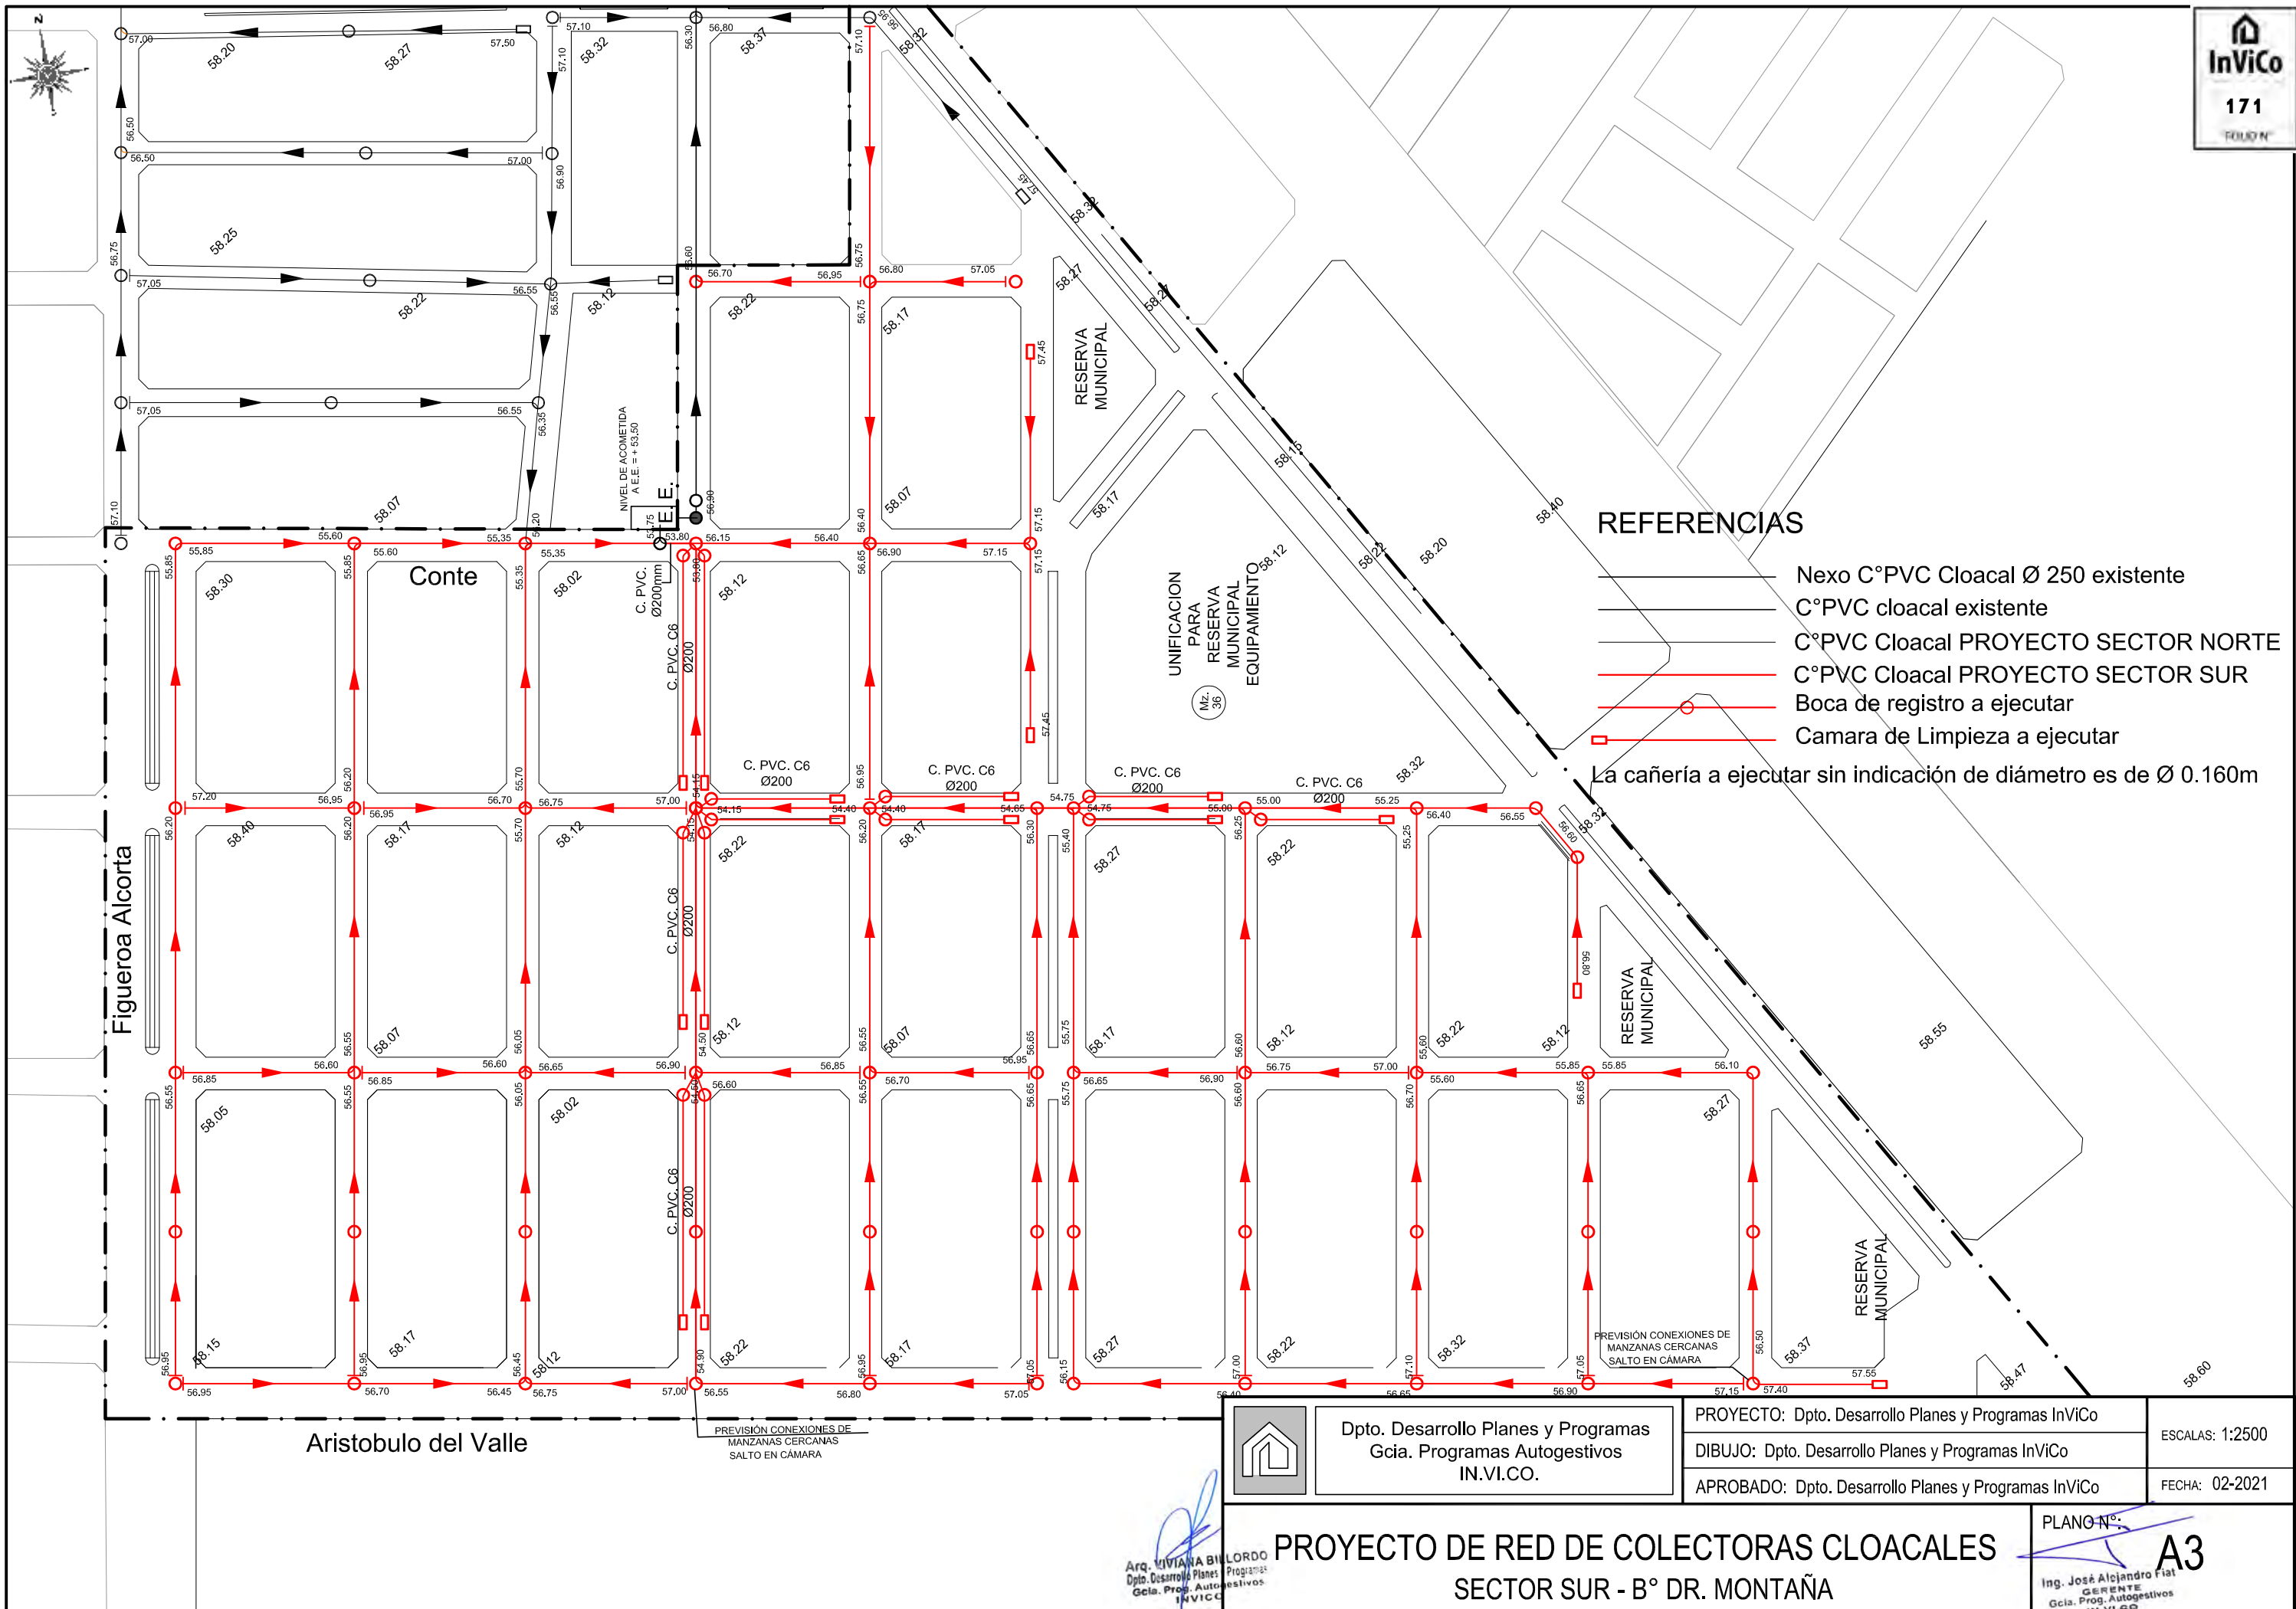

REFERENCIAS

- Nexo C°PVC Cloacal Ø 250 existente
- C°PVC cloacal existente
- C°PVC Cloacal PROYECTO SECTOR NORTE
- C°PVC Cloacal PROYECTO SECTOR SUR
- Boca de registro a ejecutar
- Camara de Limpieza a ejecutar

La cañería a ejecutar sin indicación de diámetro es de Ø 0.160m

	Dpto. Desarrollo Planes y Programas Gcia. Programas Autogestivos IN.VI.CO.	PROYECTO: Dpto. Desarrollo Planes y Programas InViCo	ESCALAS: 1:2500
		DIBUJO: Dpto. Desarrollo Planes y Programas InViCo	FECHA: 02-2021
		APROBADO: Dpto. Desarrollo Planes y Programas InViCo	
Arq. VIVIANA BILORDO Dpto. Desarrollo Planes y Programas Gcia. Prog. Autogestivos IN.VI.CO.		PLANO N°: A3 Ing. José Alejandro Fiat GERENTE Gcia. Prog. Autogestivos IN.VI.CO.	

PROYECTO DE RED DE COLECTORAS CLOACALES
SECTOR SUR - B° DR. MONTAÑA