


1/ TODAS LAS MEDIDAS, COTAS, NIVELES Y CANTIDADES DEBERÁN SER VERIFICADAS Y CONTROLADAS EN OBRA POR EL CONTRATISTA. 2/ LOS PRESENTES PLANOS Y/O DETALLES SE COMPLEMENTAN CON LAS ESPECIFICACIONES TÉCNICAS PARTICULARES Y GENERALES, DETALLES TÉCNICOS TIPO Y TODA OTRA DOCUMENTACIÓN QUE COMPONE EL SIGUIENTE LEGAJO. 3/ EL CONTRATISTA DEBERÁ TENER EN CUENTA CUALQUIER TRABAJO DETALLE QUE SE HAYA OMITIDO EN LOS PLANOS Y/O EN EL RESTO DE LA DOCUMENTACIÓN LICITATORIA YA QUE LAS INSTALACIONES DEBERÁN QUEDAR EN PERFECTO ESTADO DE FUNCIONAMIENTO. A TAL EFECTO ES CONVENIENTE QUE EL CONTRATISTA VERIFIQUE EN OBRA LOS TRABAJOS A EJECUTAR A FIN DE EVALUARLOS Y COTIZARLOS CORRECTAMENTE. ESTAS NOTAS SON VÁLIDAS PARA LA TOTALIDAD DEL LEGAJO.

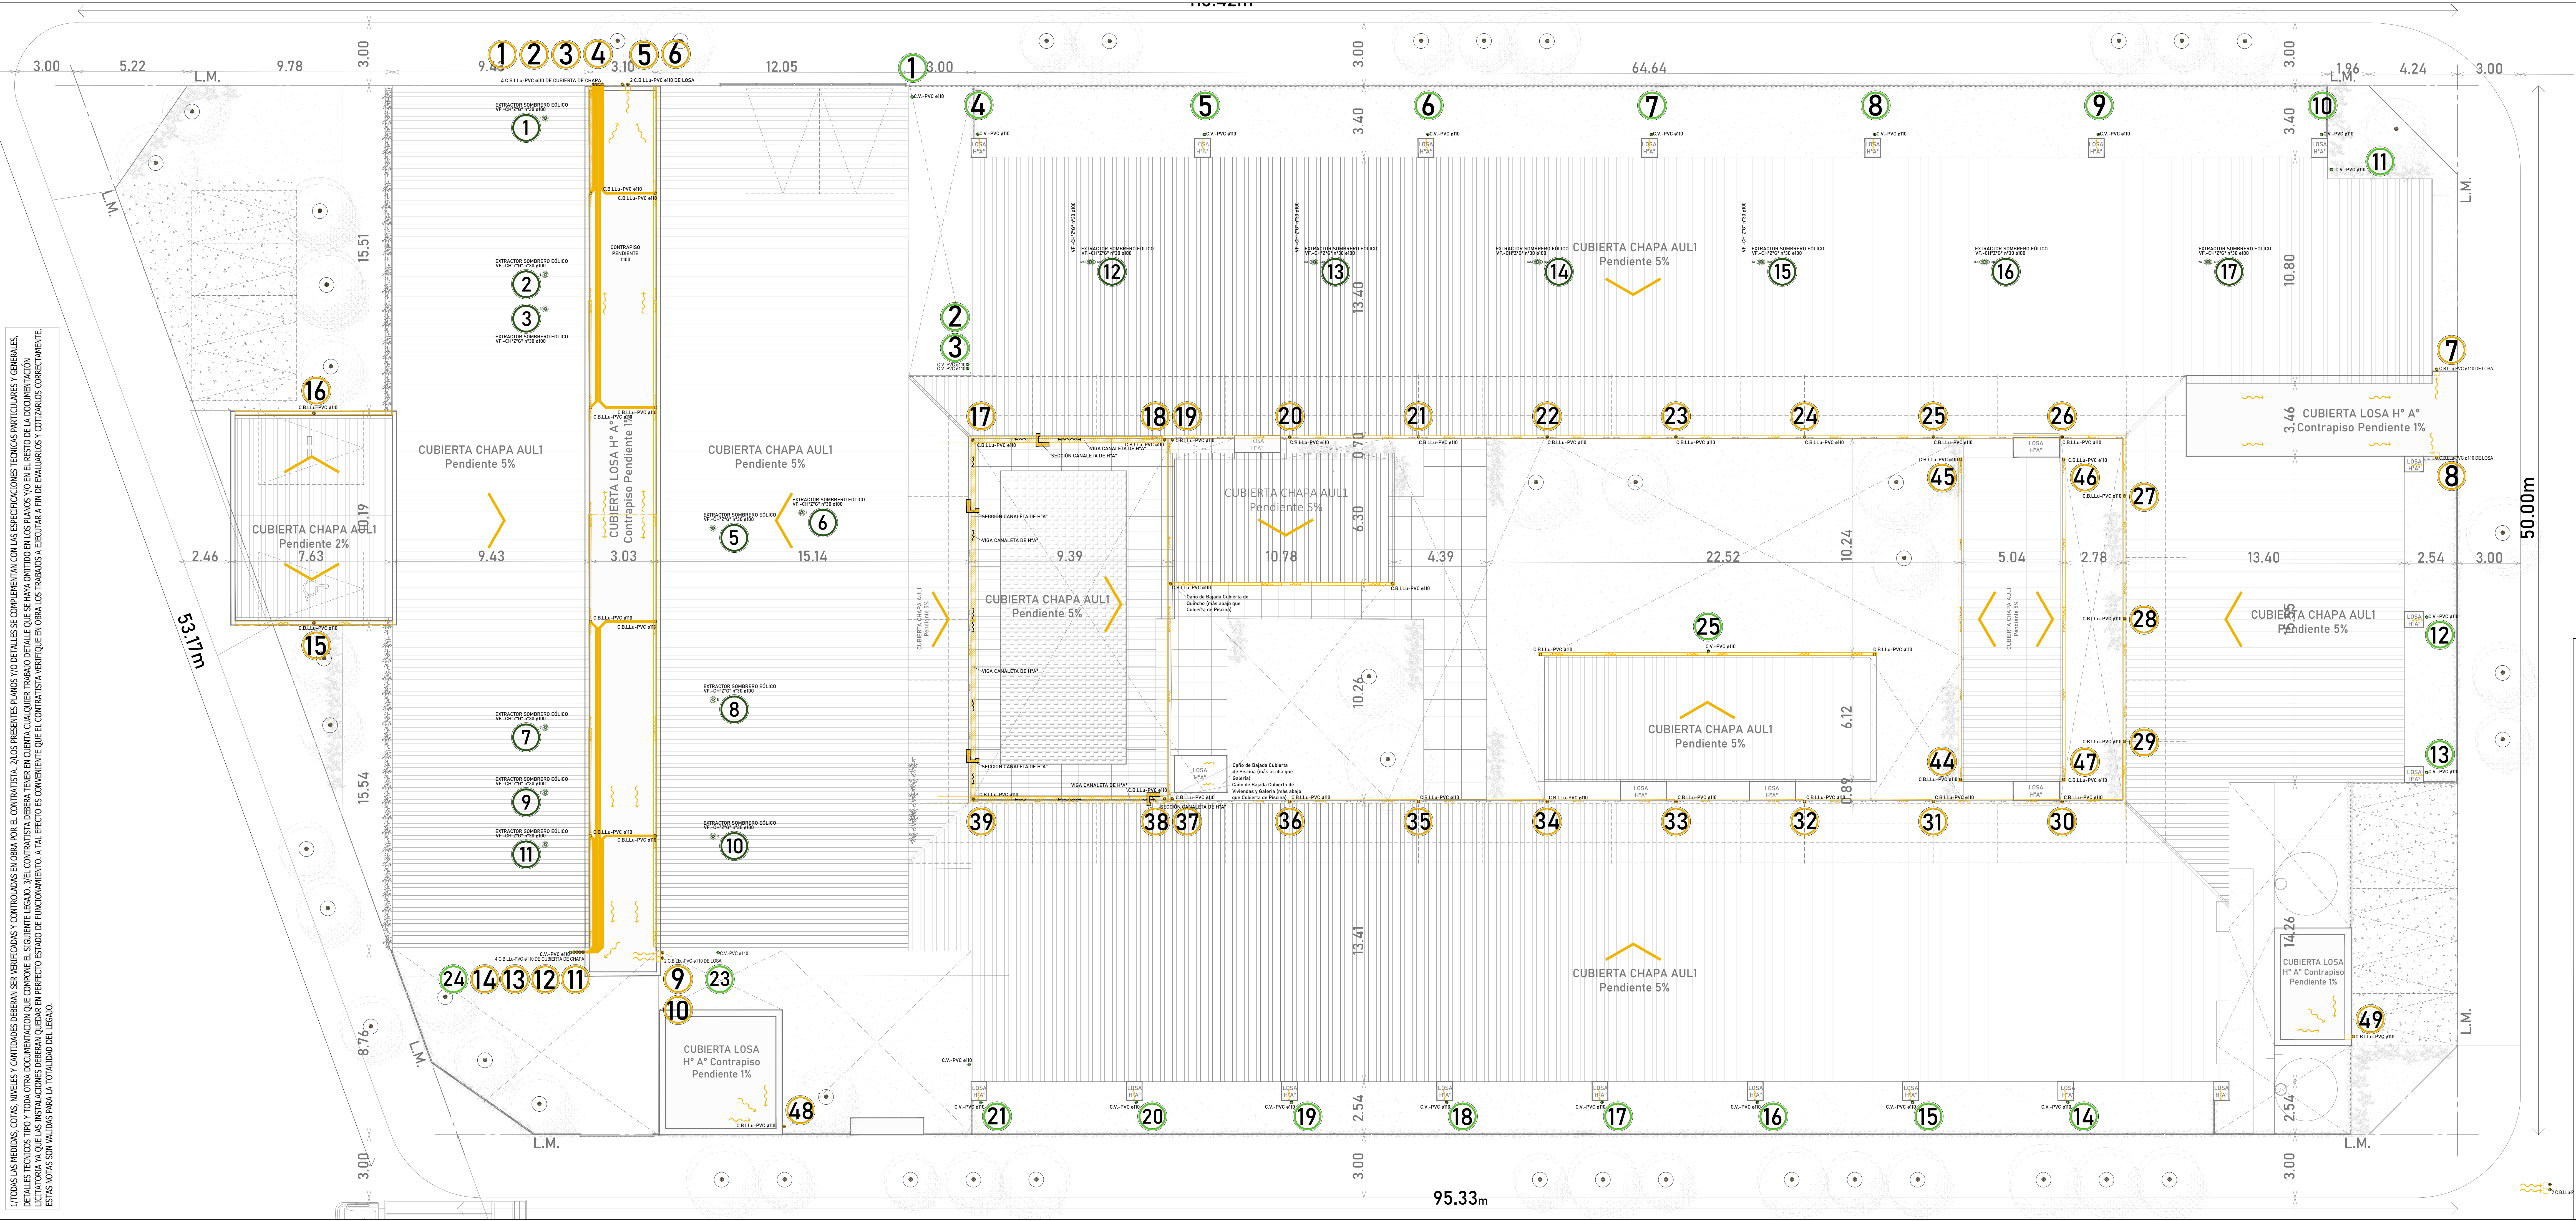

169
FOLIO N°

PROGRAMA:
CASA propia
COMUNITES
GERENCIA DE PROYECTOS

PROYECTO:
CASA propia
COMUNITES
GERENCIA DE PROYECTOS

UBICACIÓN:
Provincia: CORRIENTES
Localidad: DEPARTAMENTO: CORRIENTES
Barrio: SANTA CATALINA

CROQUIS UBICACIÓN

RESPONSABLE TÉCNICO:
Arq. Sergio Svibel

REVISIÓN PROYECTO EJECUTIVO:
Arq. Luis Bejarano

DESARROLLO PROYECTO EJECUTIVO:
Arq. Sergio Aignasse

OBSERVACIONES:

PLANO:
INSTALACIÓN SANITARIA
CLOACAL Y PLUVIAL
PLANTA DE CUBIERTAS

ESCALA:
1 : 100

HOJA N°:
E.05

FECHA:
Febrero
2022