

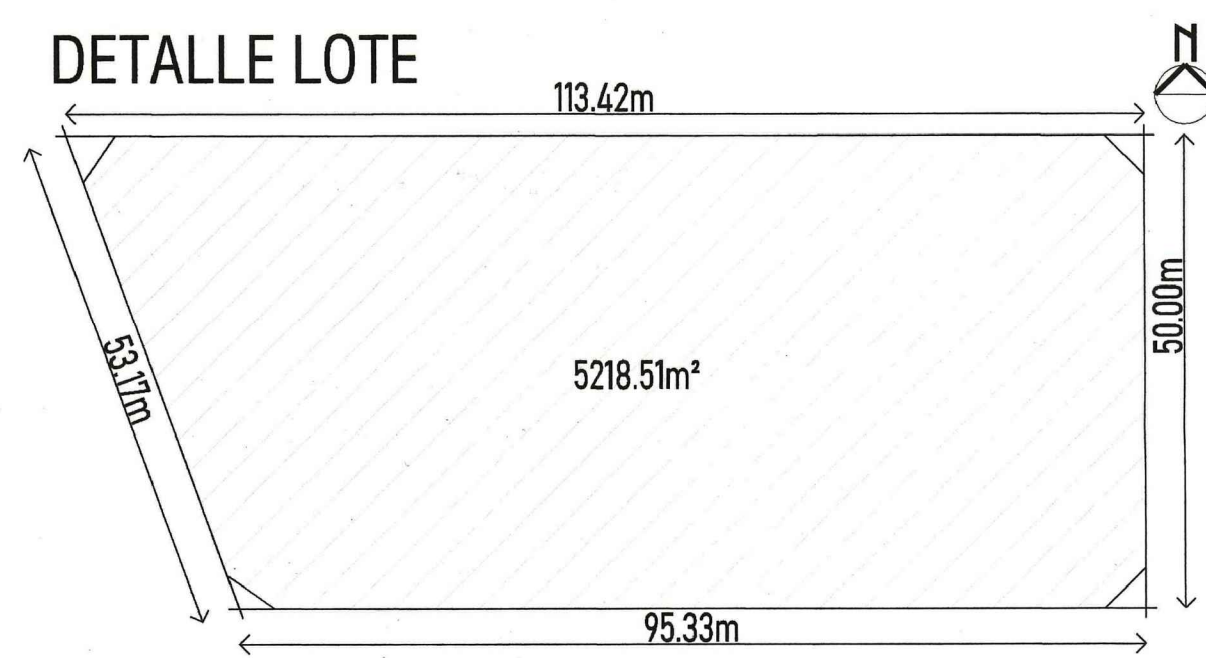
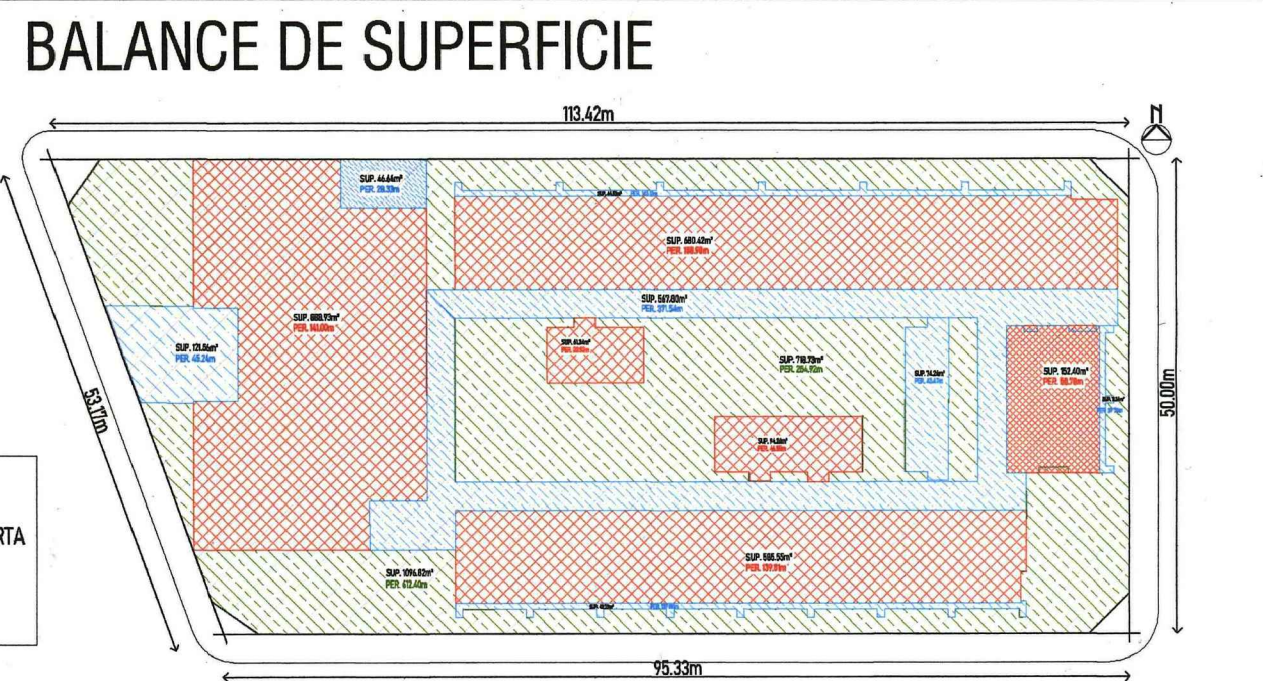


PLANTA GENERAL - Esc.: 1:100

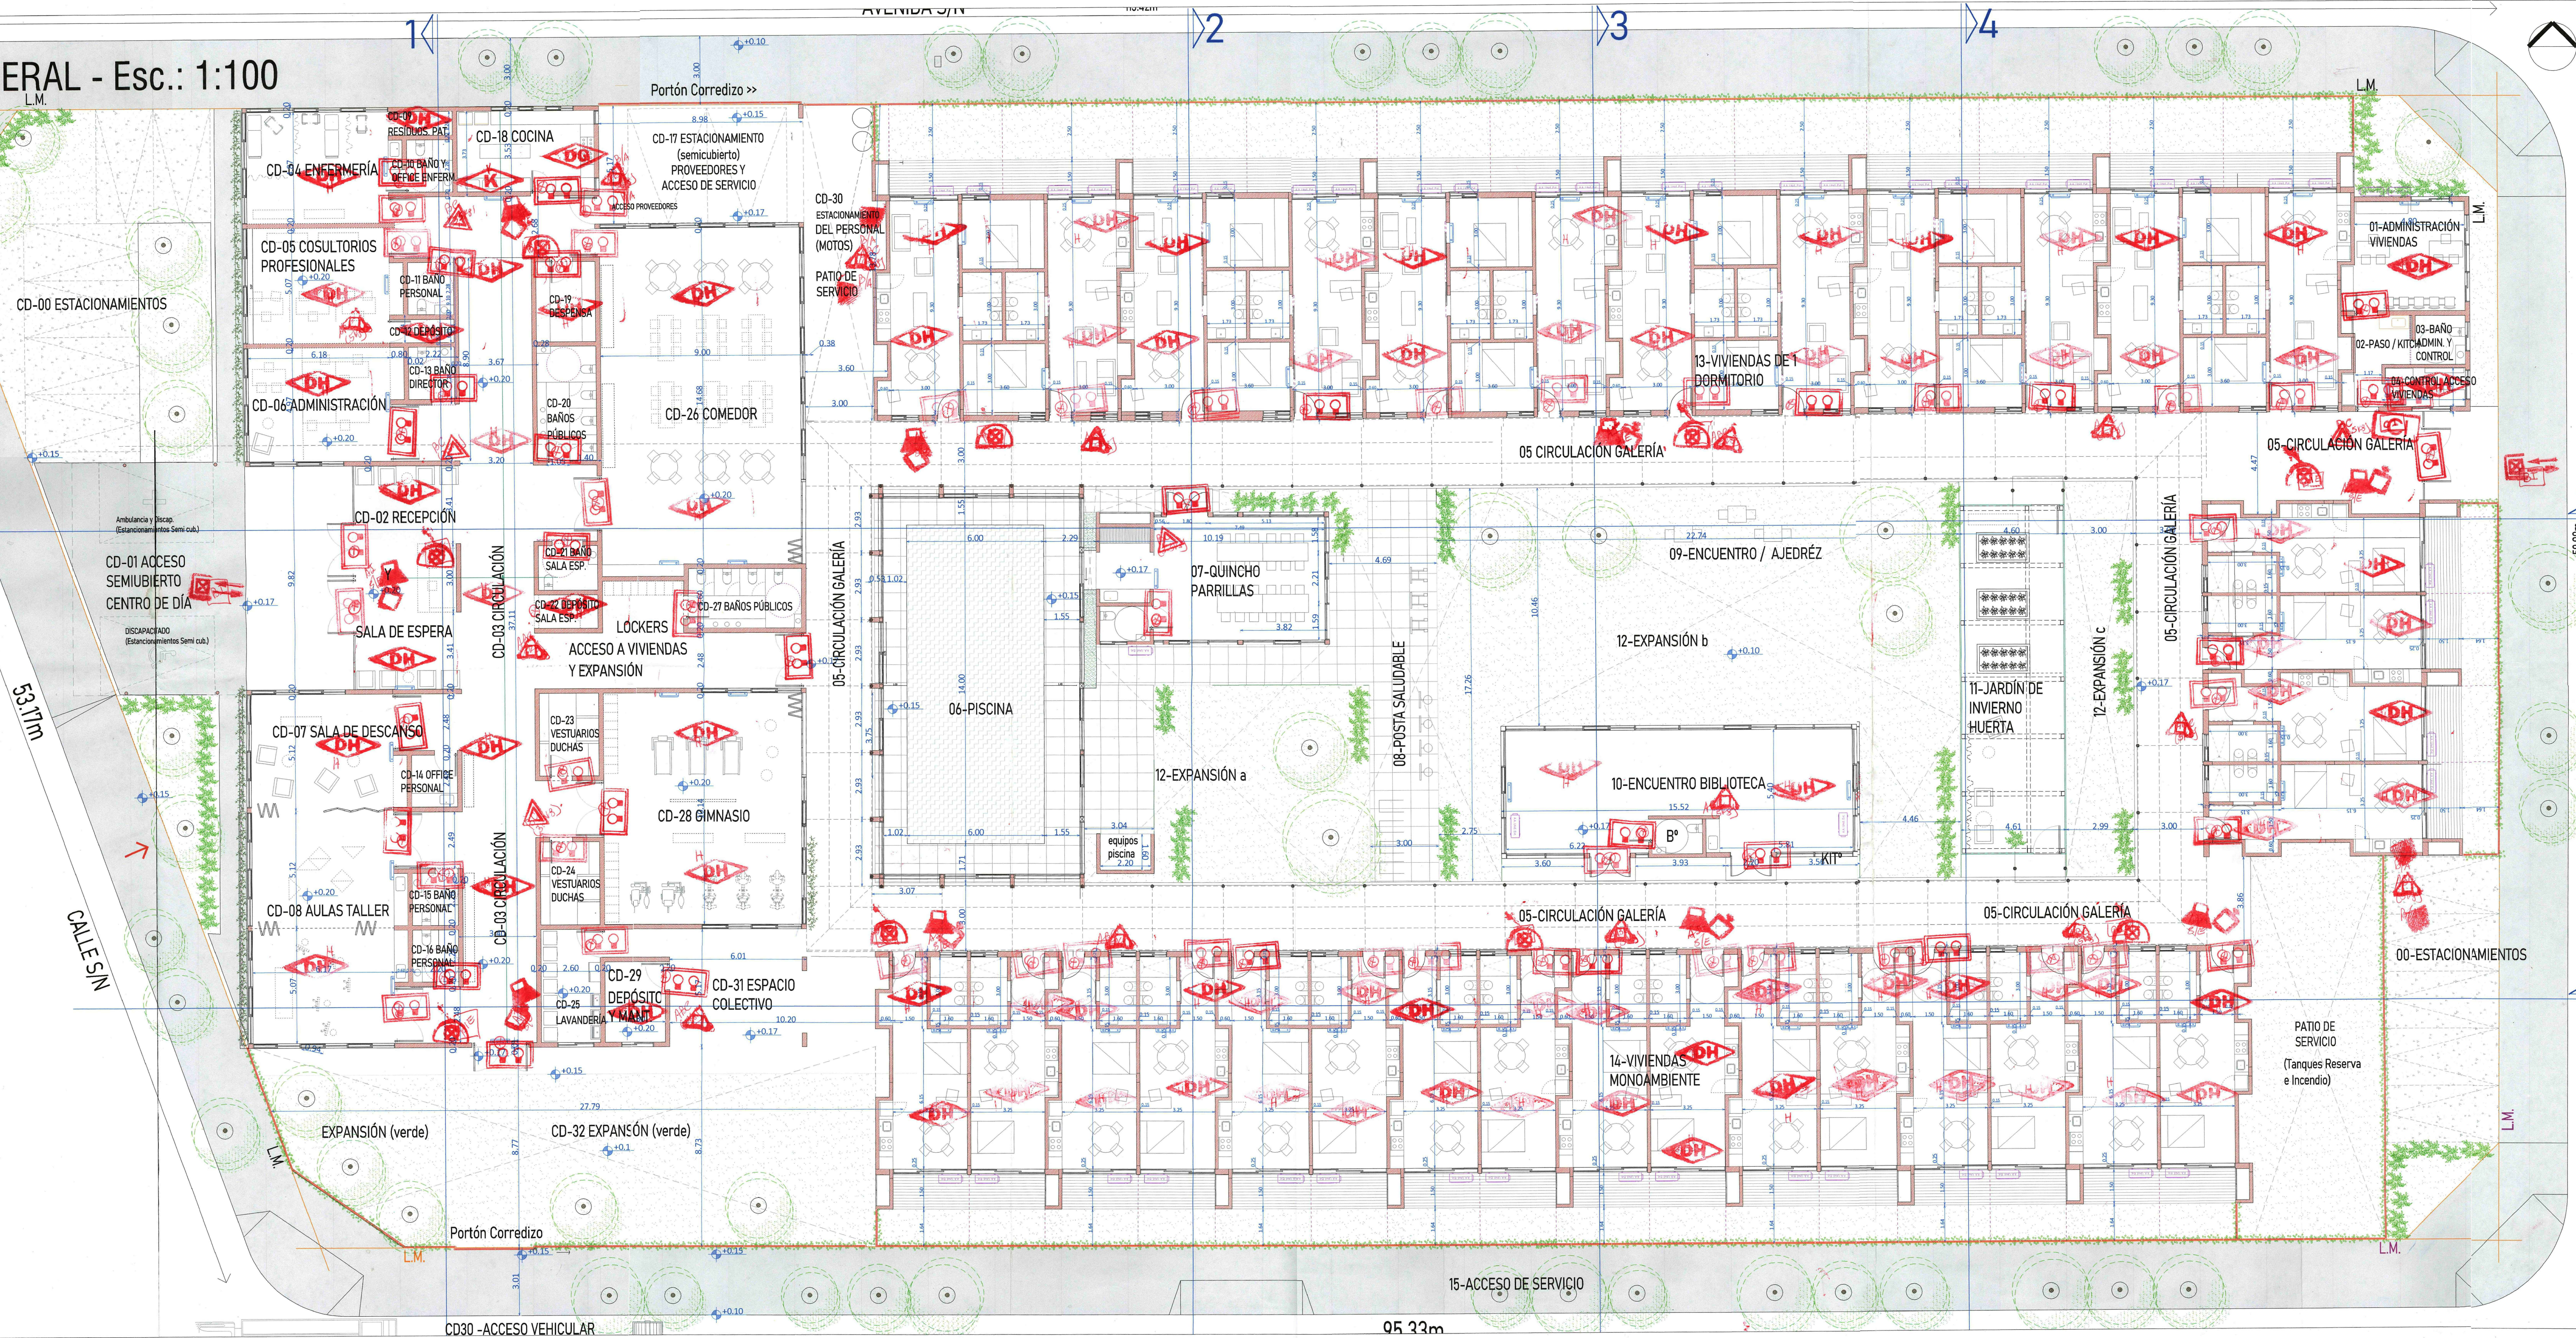

PROGRAMA DE FONDOS PROVINCIALES	GERENCIA DE PROYECTOS
---------------------------------	-----------------------

EXPT. N°:	LETRA:	AÑO:	FOLIO
PLANO DE:	OBRA NUEVA		
DESTINO:	HABITAT INTEGRAL PARA PERSONAS MAYORES (VIVIENDAS COLECTIVAS Y CENTRO DE SALUD - PAM-)		
PROPIETARIO:	INVICO - GOBIERNO PROVINCIAL		
CALLE:	AV. S/NOMBRE		
ENTRÉ:	CALLE S/N NOMBRE		
BARRIO:	SANTA CATALINA		
LOCALIDAD:		CORRIENTES - CAPITAL	
Superficie Total del Terreno	528,51 m ²	Superficie Total Construida	3371,16 m ²
Superficie Cubierta	2452,81 m ²		
Superficie Semi-Cubierta	908,38 m ²		
Superficie a Demoler	m ²		
Superficie Libre	1647,36 m ²		

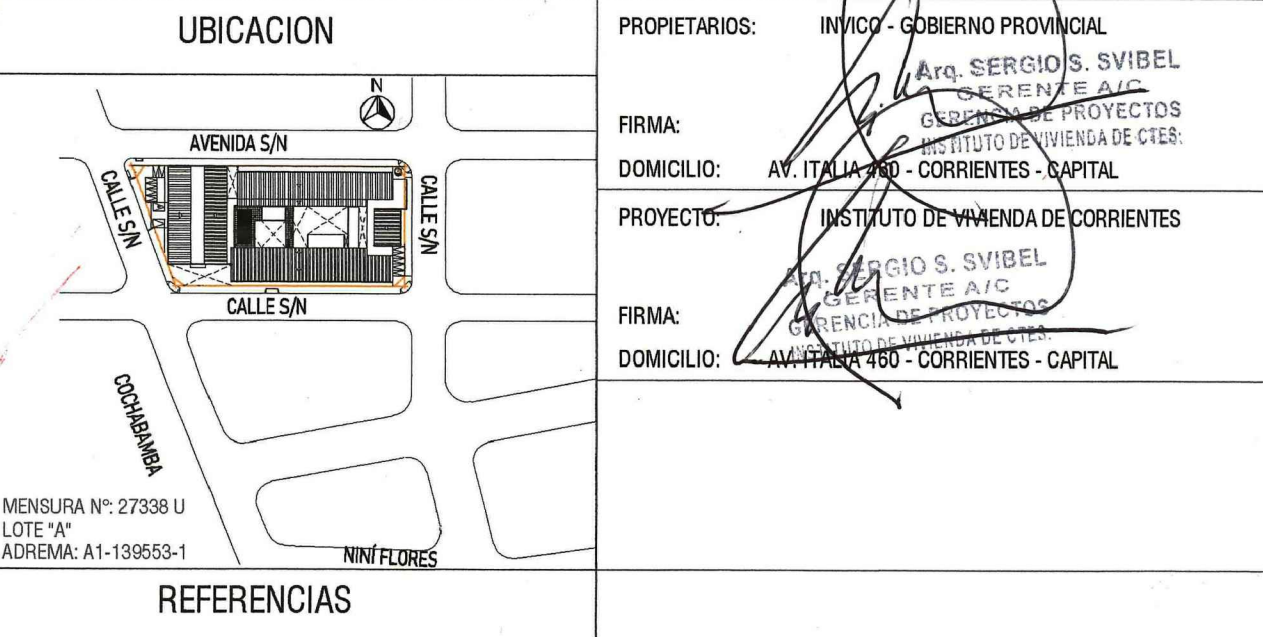

DIRECCION GENERAL DE BOMBEROS
(Policia de Corrientes)
SECCION OFICINA TECNICA
PROYECTOS E INSTALACION CONTRA INCENDIOS
INTERPROYECTO
CORRIENTES: 07 / 11 / 2021


JUAN F. COLMAN
 Comissário Insuflante
 Polícia do Cordeiro


 POLÍCIA DO CORDEIRO
 SPC, TUBAIA
 U.E.B.


LT. FELIX R. DESROSAIN
 Comissário Geral
 Organização Geral da
 Unidade de Polícia
 do Cordeiro



InViCo

171

FOLIO N°


CORRIENTES

SECRETARÍA DE PROYECTOS



Casa Propia



Casa Activa

Actividad integral para personas mayores o discapacitadas

PROGRAMA M.I.T.O.



PAMI

Ministerio de Salud Pública

Ministerio de Planificación Federal

Ministerio de Desarrollo Social

República Argentina

UBICACIÓN:

Provincia: CORRIENTES

Localidad/Departamento: CORRIENTES

Barrio: SANTA CATALINA

CIRCUITO: UBICACIÓN

AVENIDA S/N

CALLE S/N

Nº 3 TITO

Nº 3 TITO

Responsable Técnico: Arq. Sergio Sivbel

Revisión Proyecto Ejecutivo: Arq. Luis Bejarano

Desarrollo Proyecto Ejecutivo: Arq. Sergio Alkassas

Observaciones:


Plano:

INSTALACIÓN CONTRA INCENDIOS PLANTA BAJA

Escala:

Hoja n°

1 : 100 E.07

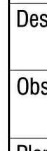

Arq. Sergio Sivbel
Ingeniero en Arquitectura
Instituto Profesional de Corrientes

Fecha:

Febrero 2022