
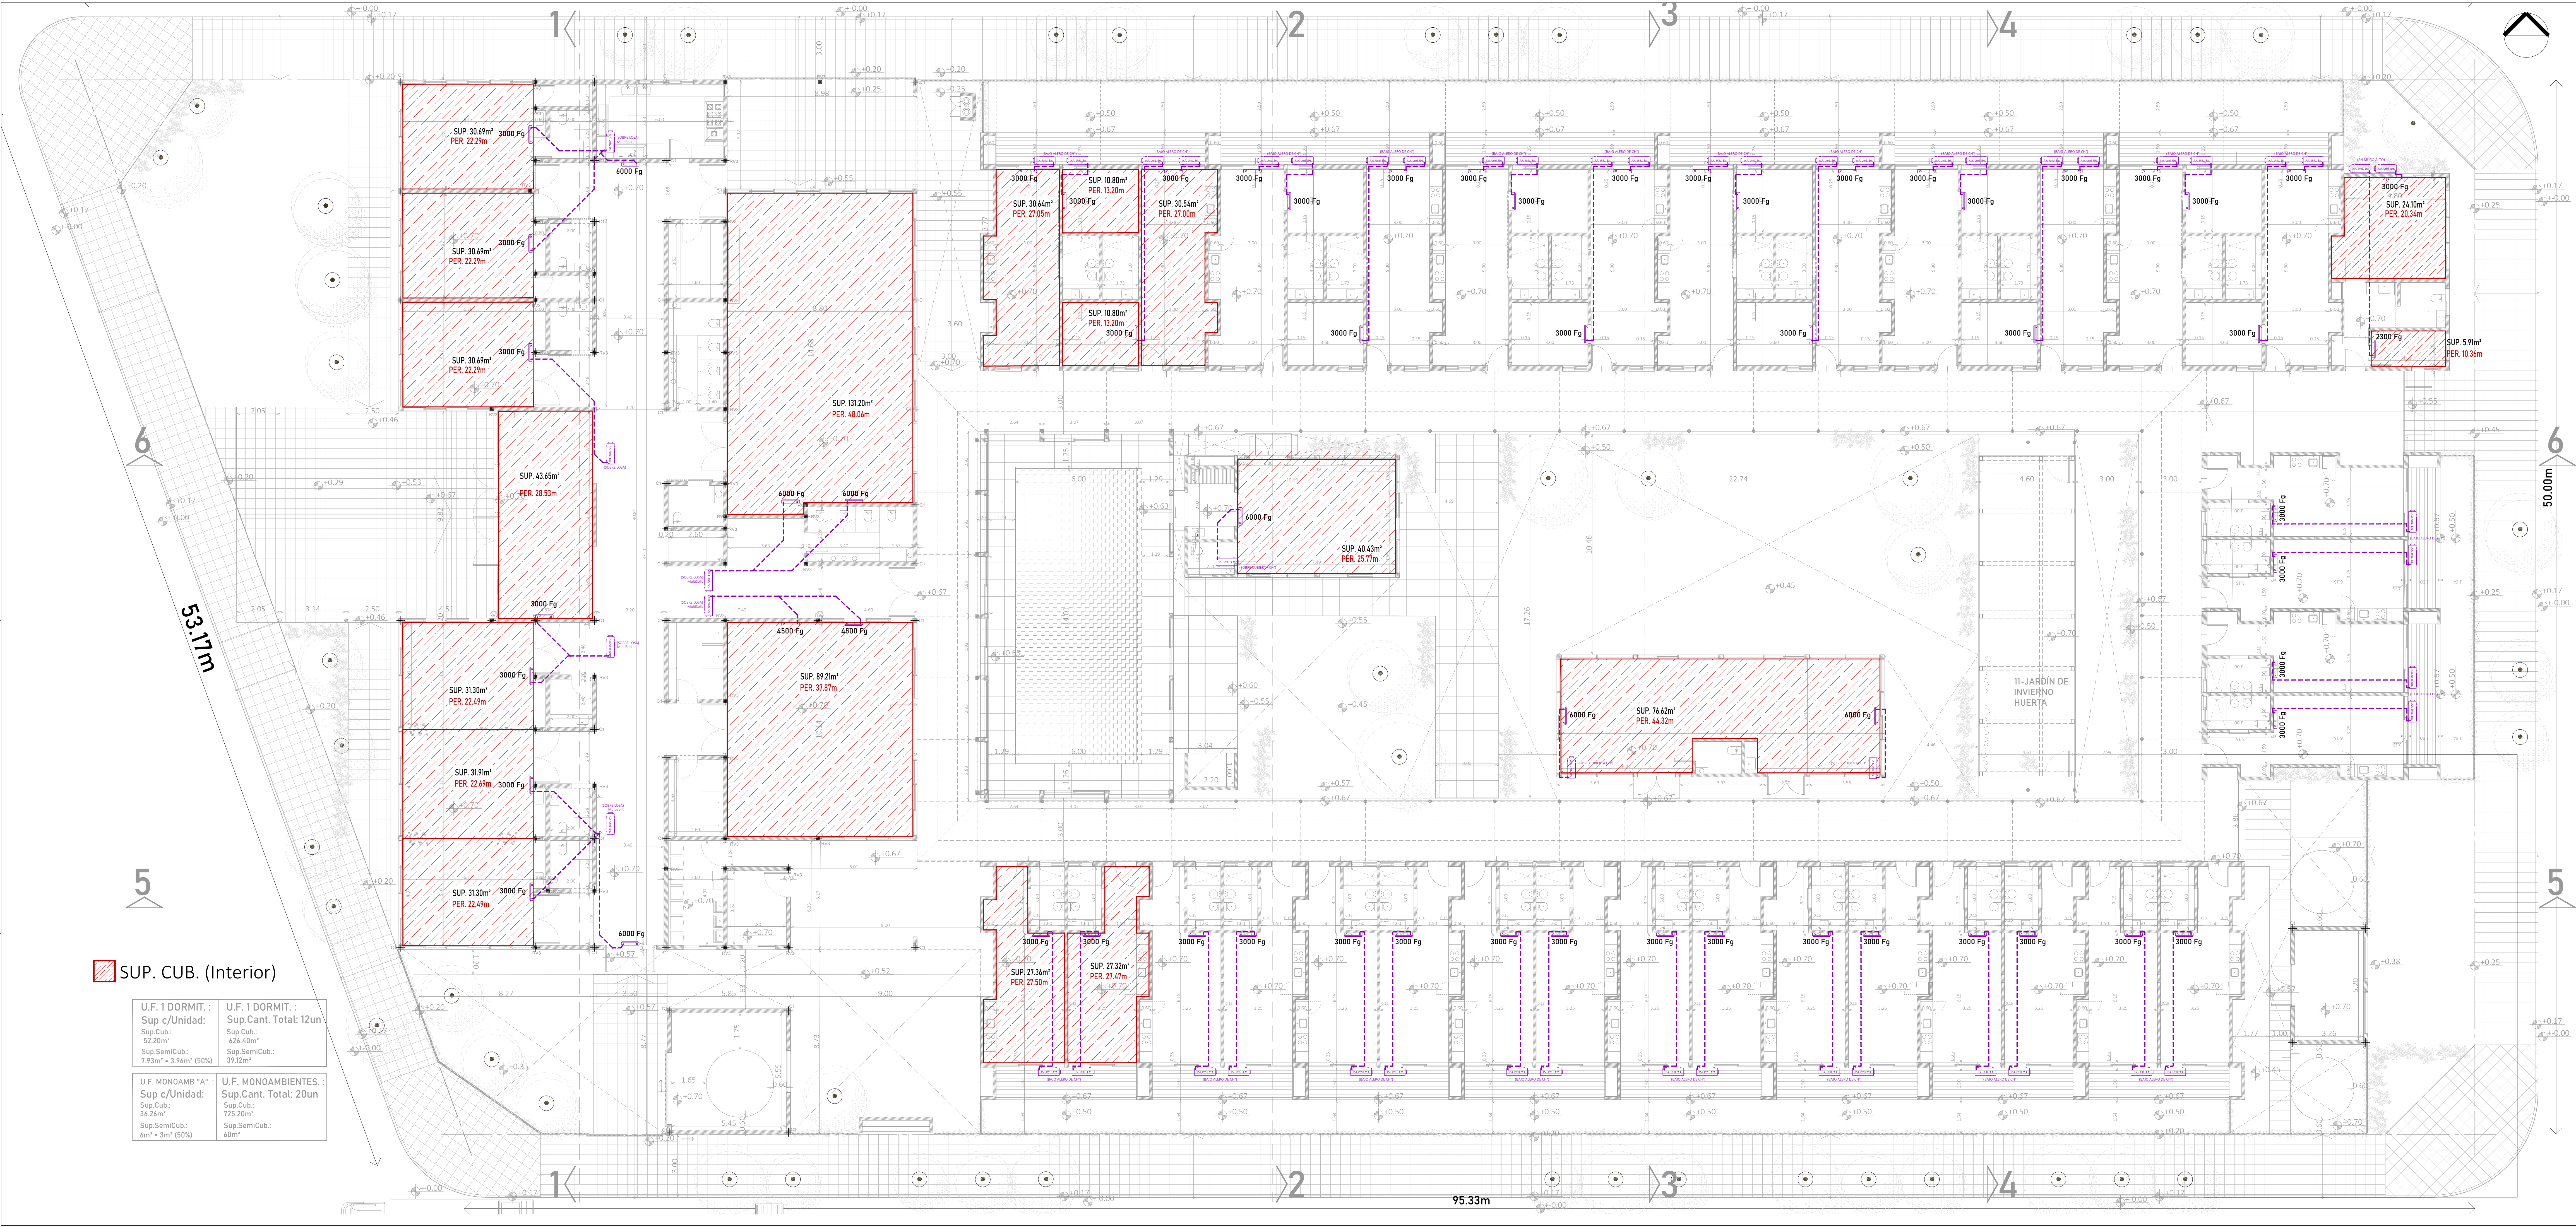


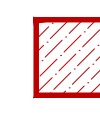

 SUP. CUB. (Interior)

|                                                                                         |                                                                                                 |
|-----------------------------------------------------------------------------------------|-------------------------------------------------------------------------------------------------|
| U.F. 1 DORMIT.:<br>Sup c/Unidad:<br>Sup.Cub.:<br>Sup.SemiCub.:<br>7.93m² + 3.96m² (50%) | U.F. 1 DORMIT.:<br>Sup.Cant. Total: 12un<br>Sup.Cub.:<br>Sup.SemiCub.:<br>636.40m²<br>39.12m²   |
| U.F. MONOAMB "A":<br>Sup c/Unidad:<br>Sup.Cub.:<br>Sup.SemiCub.:<br>6m² + 9m² (50%)     | U.F. MONDAMBIENTES.:<br>Sup.Cant. Total: 20un<br>Sup.Cub.:<br>Sup.SemiCub.:<br>725.20m²<br>60m² |

**InViCo**

174

FOLIO N°

**InViCo**

COMPRO

GERENCIA DE PROYECTOS

**Casa Activa**

PROGRAMA

ADAPTACIÓN Y DESARROLLO ENVIADO POR M.D.F.

**PAMI**

Ministerio de Desarrollo Social

Argentina

UBICACIÓN:

Provincia: CORRIENTES

Localidad: Departamento: CORRIENTES

Barrio: SANTA CATALINA

CROQUIS UBICACION

AVENIDA S/N

CALLE S/N

Responsable Técnico:

Arq. Sergio Svitel

Revisión Proyecto Ejecutivo:

Arq. Luis Bejarano

Desarrollo Proyecto Ejecutivo:

Arq. Sergio Aignasse

Observaciones:

Plano:

INSTALACIÓN DE AIRE ACONDICIONADO

Escala:


1 : 100

Hoja n°:

F.02

Fecha:

Febrero 2022

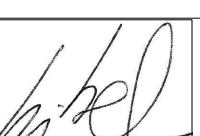  
Arq. Sergio Aignasse  
Ingeniero en Arquitectura  
Militar de la Provincia de Corrientes