
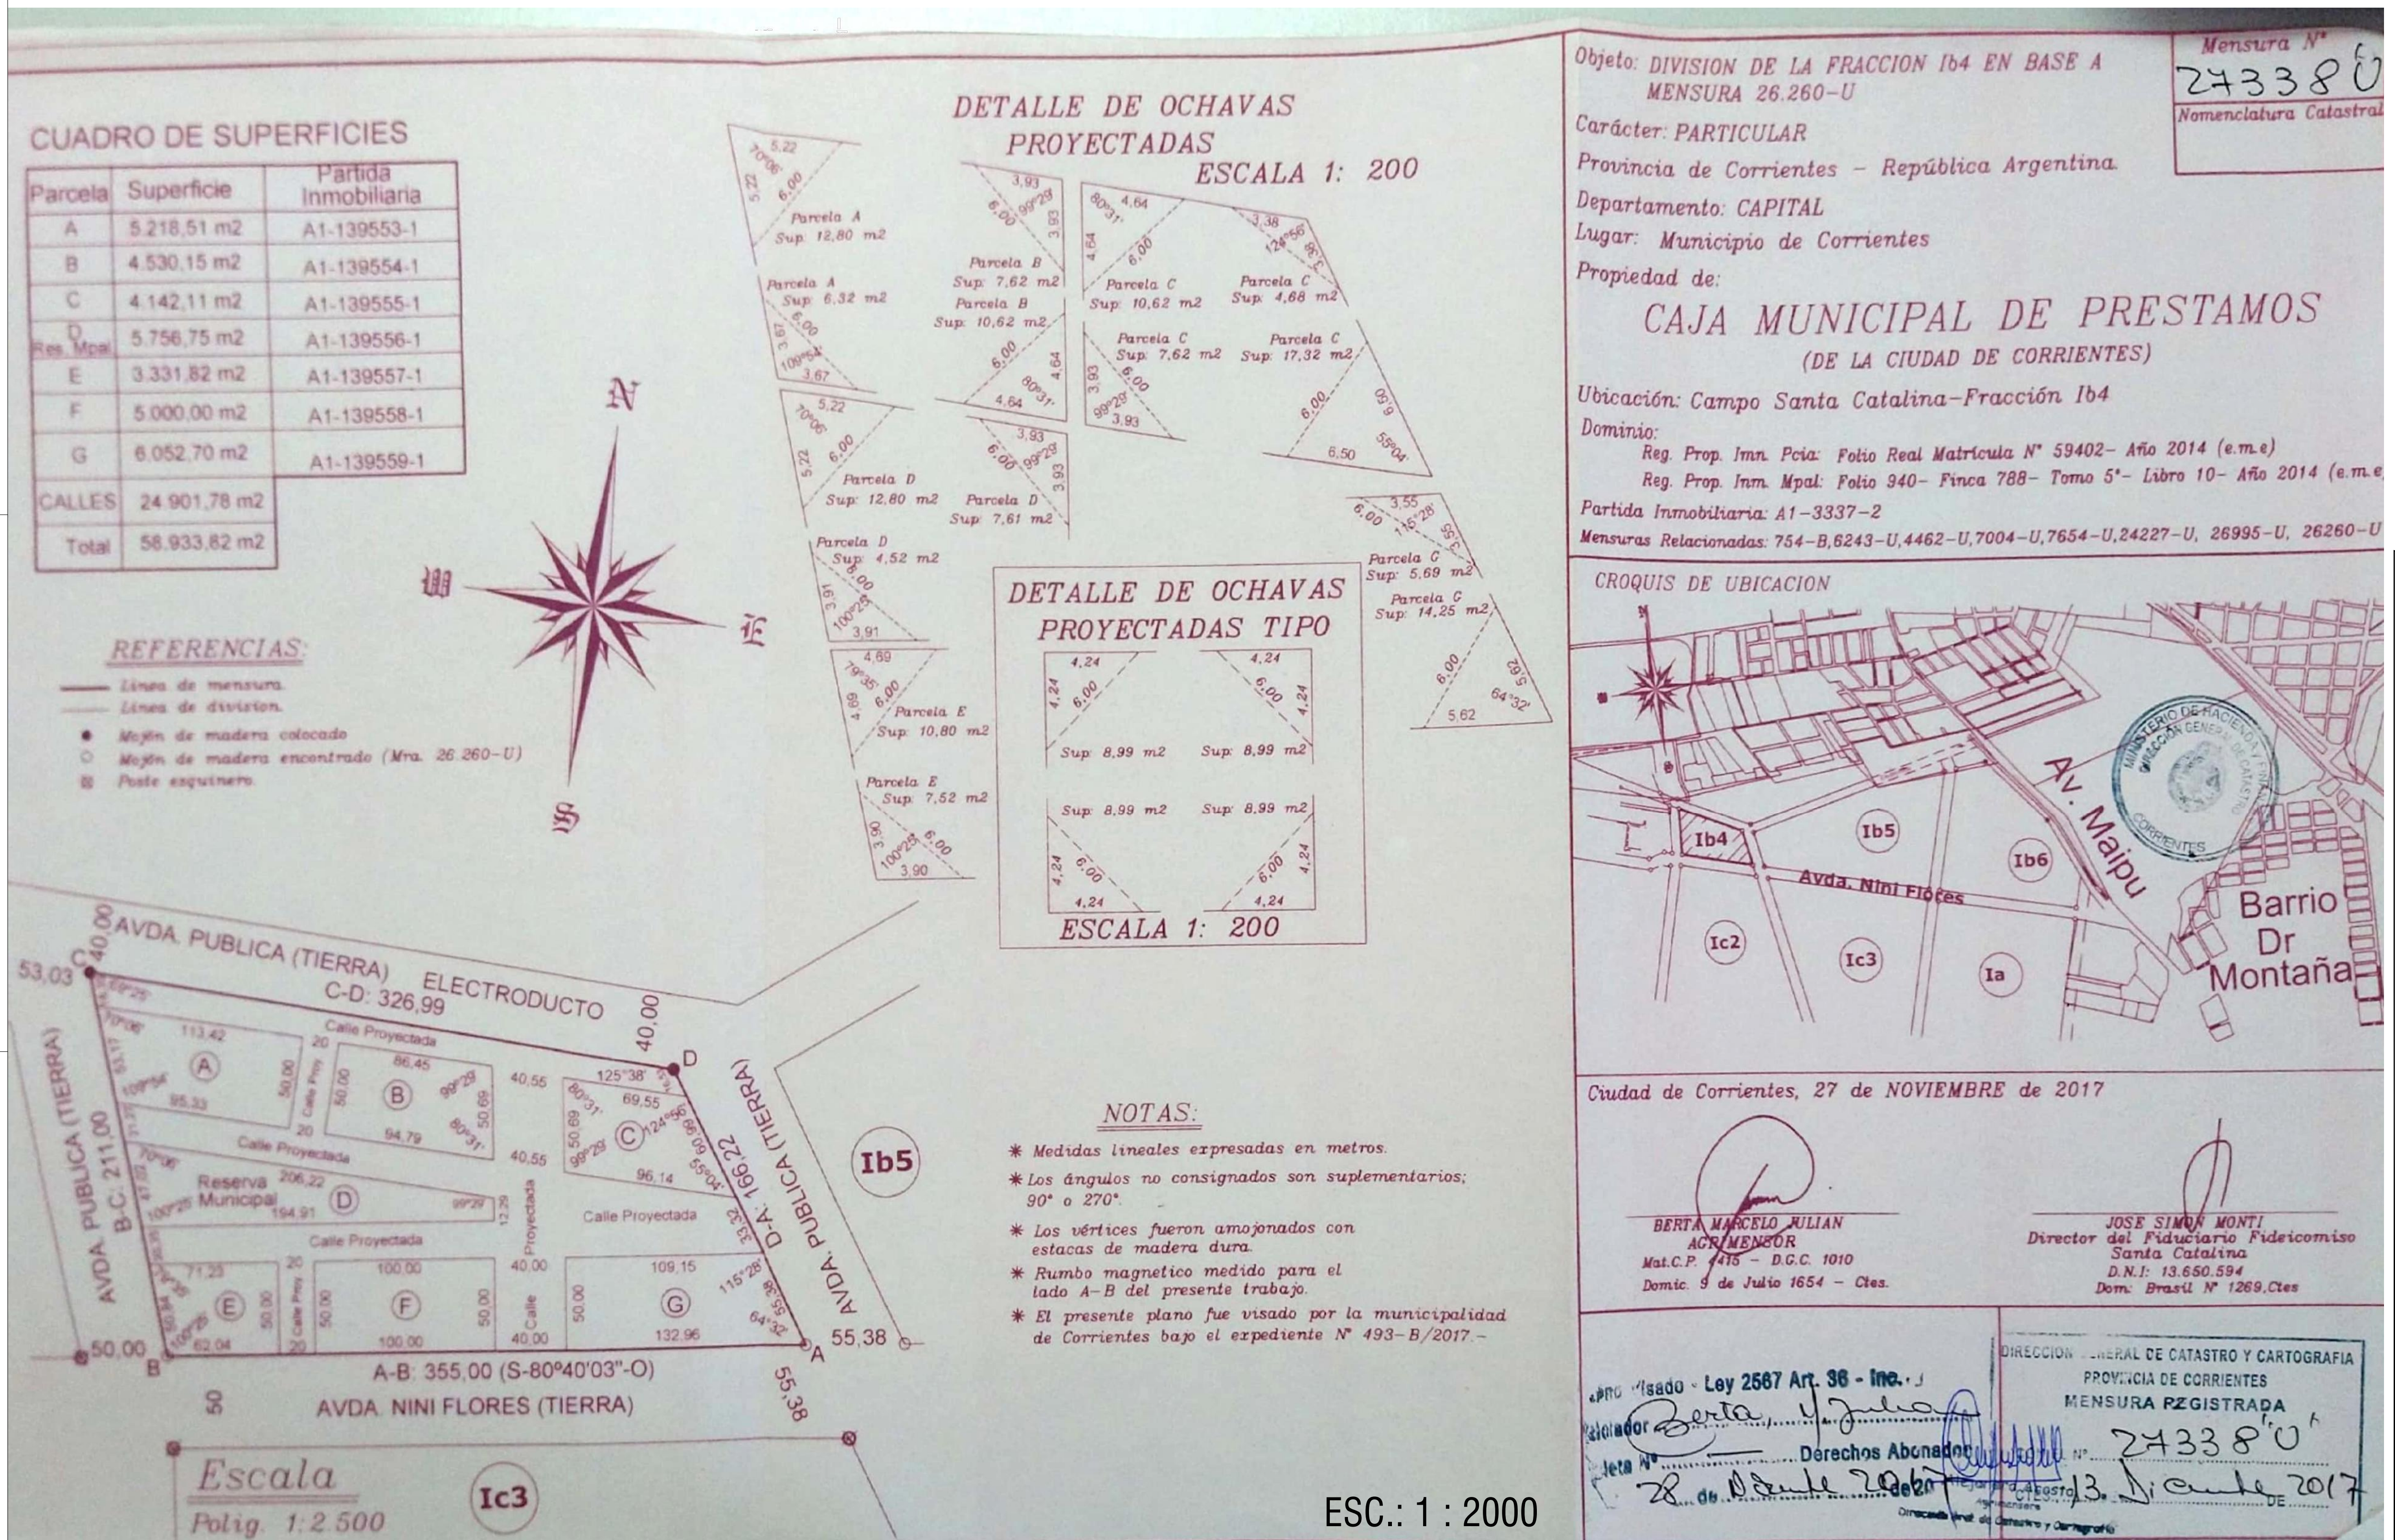
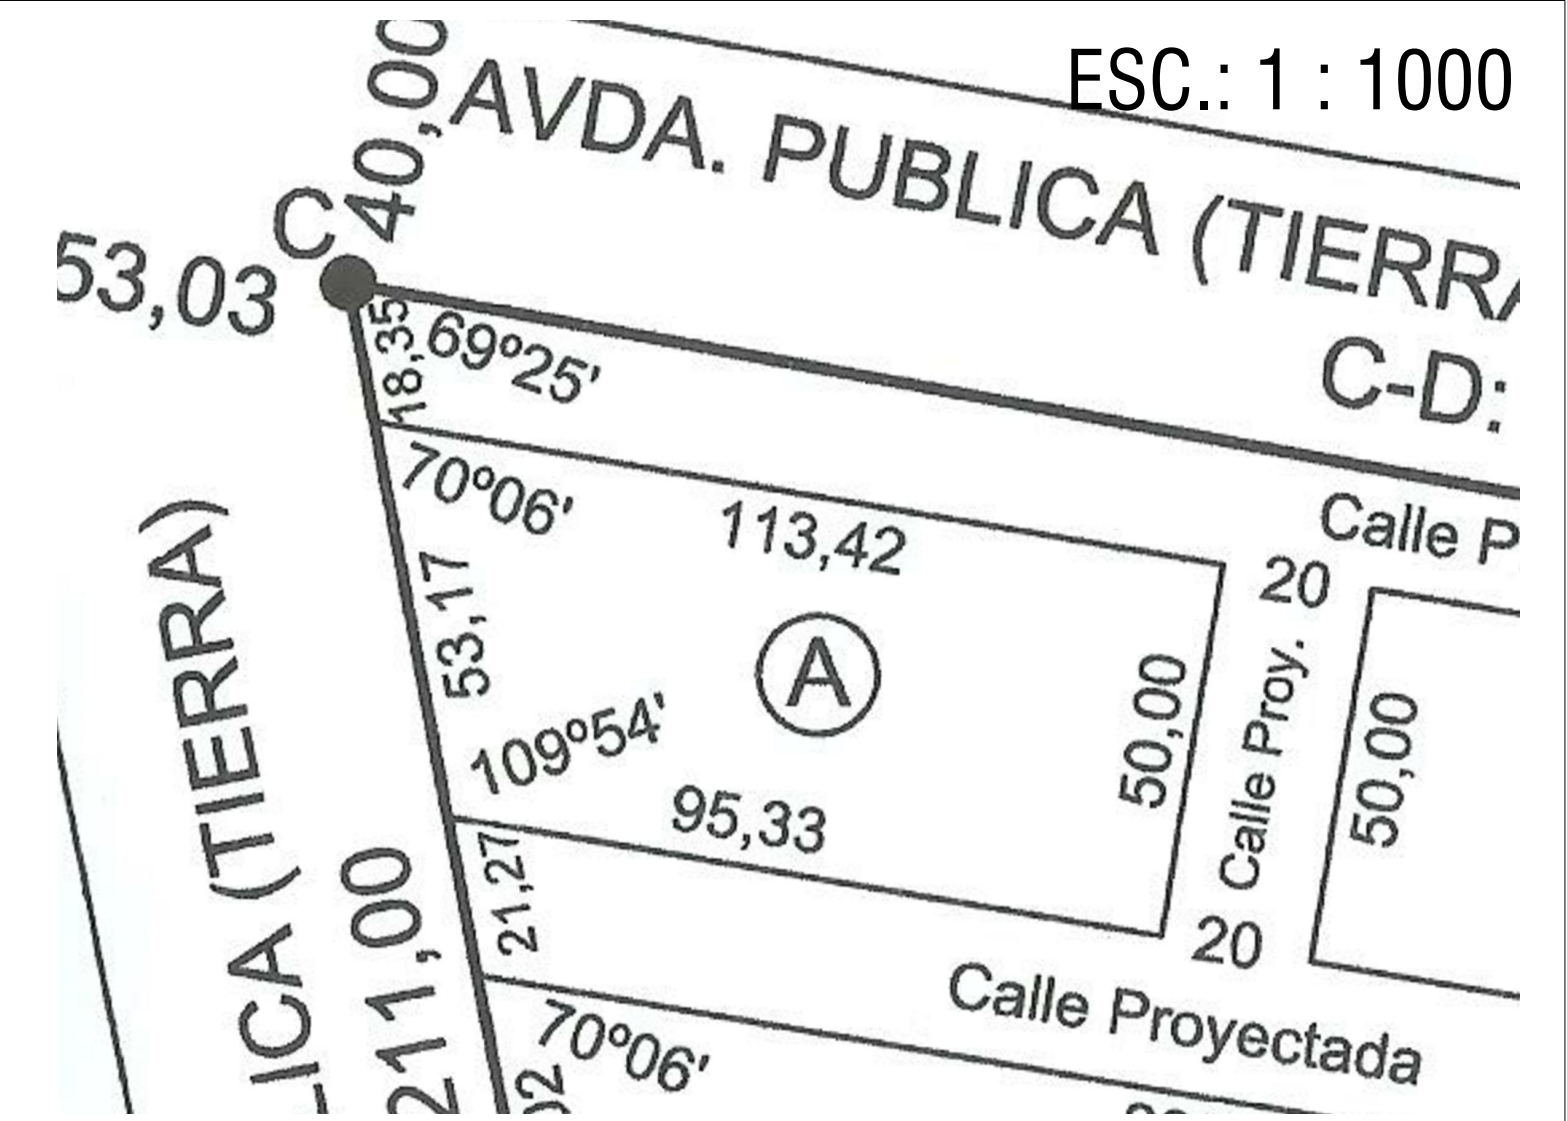


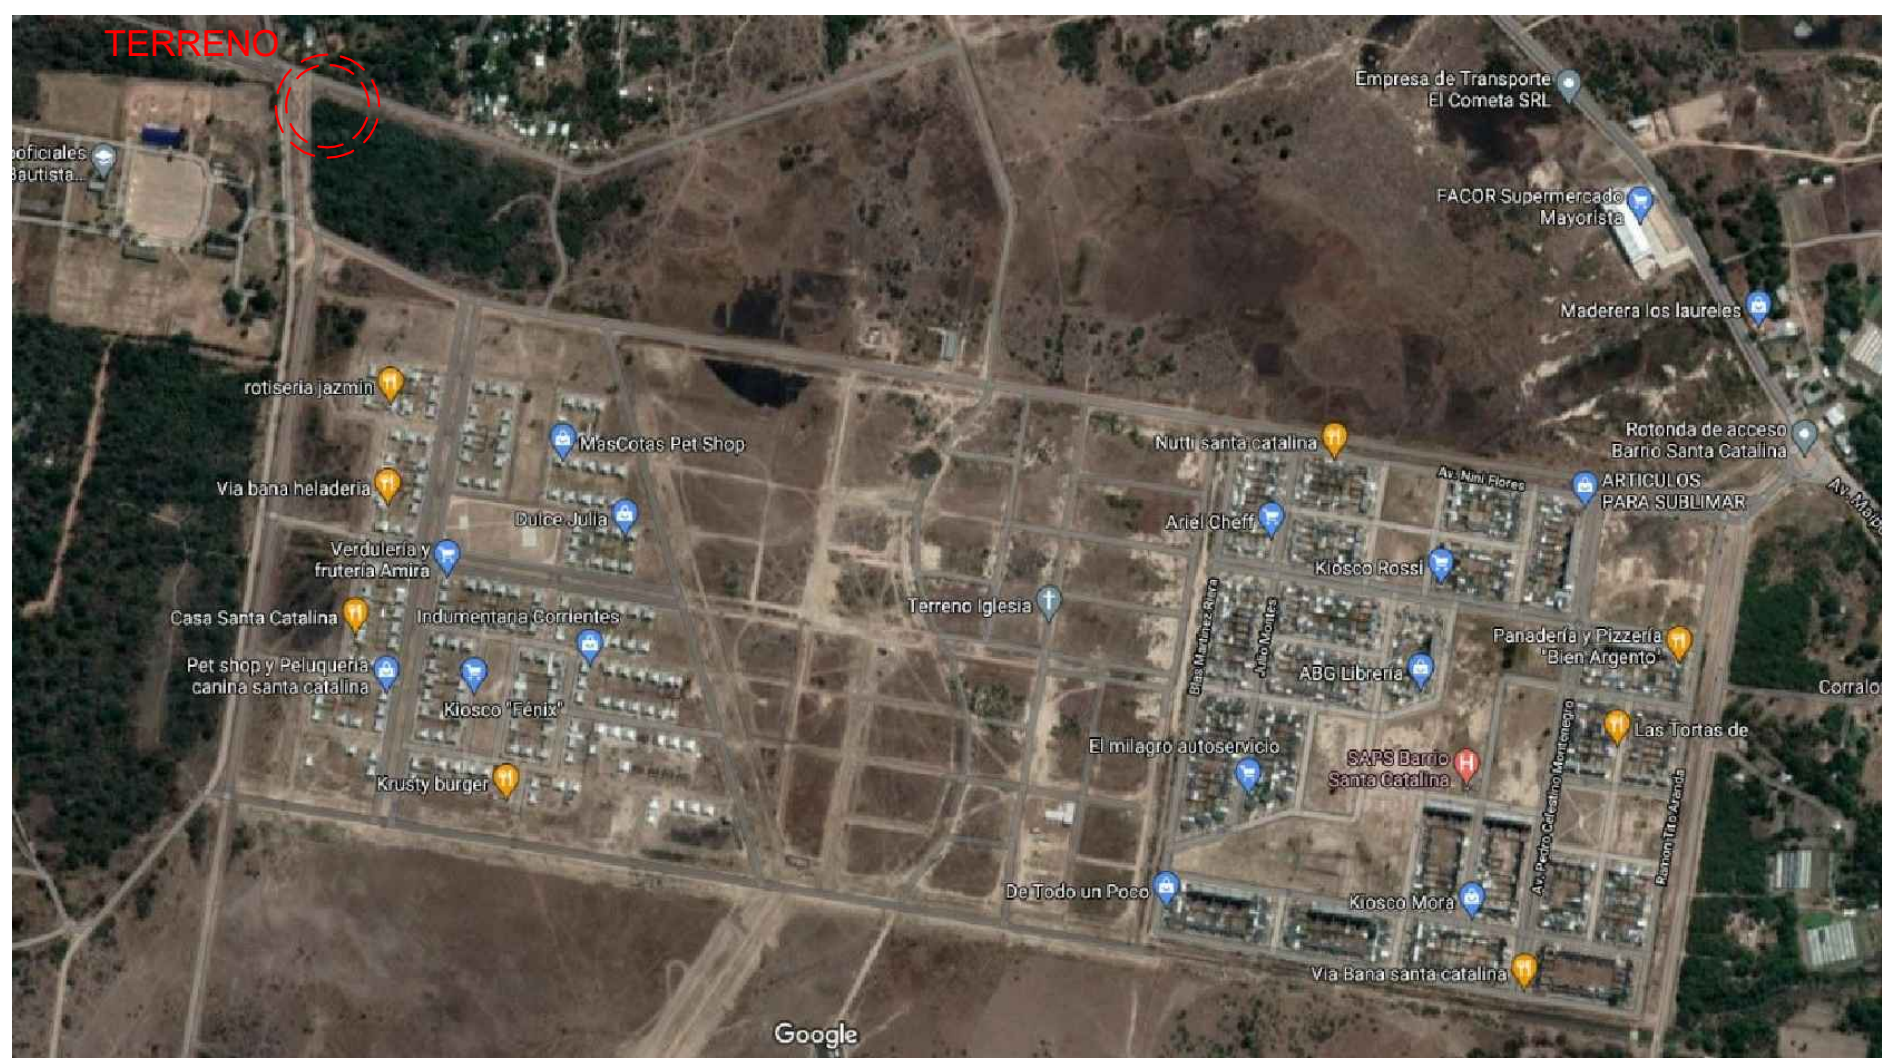

InViCo

154

FOLIO N°

GERENCIA DE PROYECTOS

PROGRAMA: Casa propia

Habitat Integral para personas mayores ADAPTACION Y DESARROLLO ENVIADO POR M.D.T.J.H.

UBICACION:

Provincia: CORRIENTES

Localidad/Departamento: CORRIENTES

Barrio: SANTA CATALINA

CROQUIS UBICACION

AVENIDA S/N

CALLE S/N

Responsible Técnico: Arq. Sergio Svibel

Revisión Proyecto Ejecutivo: Arq. Luis Bejarano

Desarrollo Proyecto Ejecutivo: Arq. Sergio Aignasse

Observaciones:

Plano:

MENSURA LOTE. FOTOS SATELITALES DEL TERRENO

Escala: 1: 1000
1: 2000

Hoja n°: A.02

Fecha: Febrero 2022