


AVENIDA PÚBLICA (TIERO)

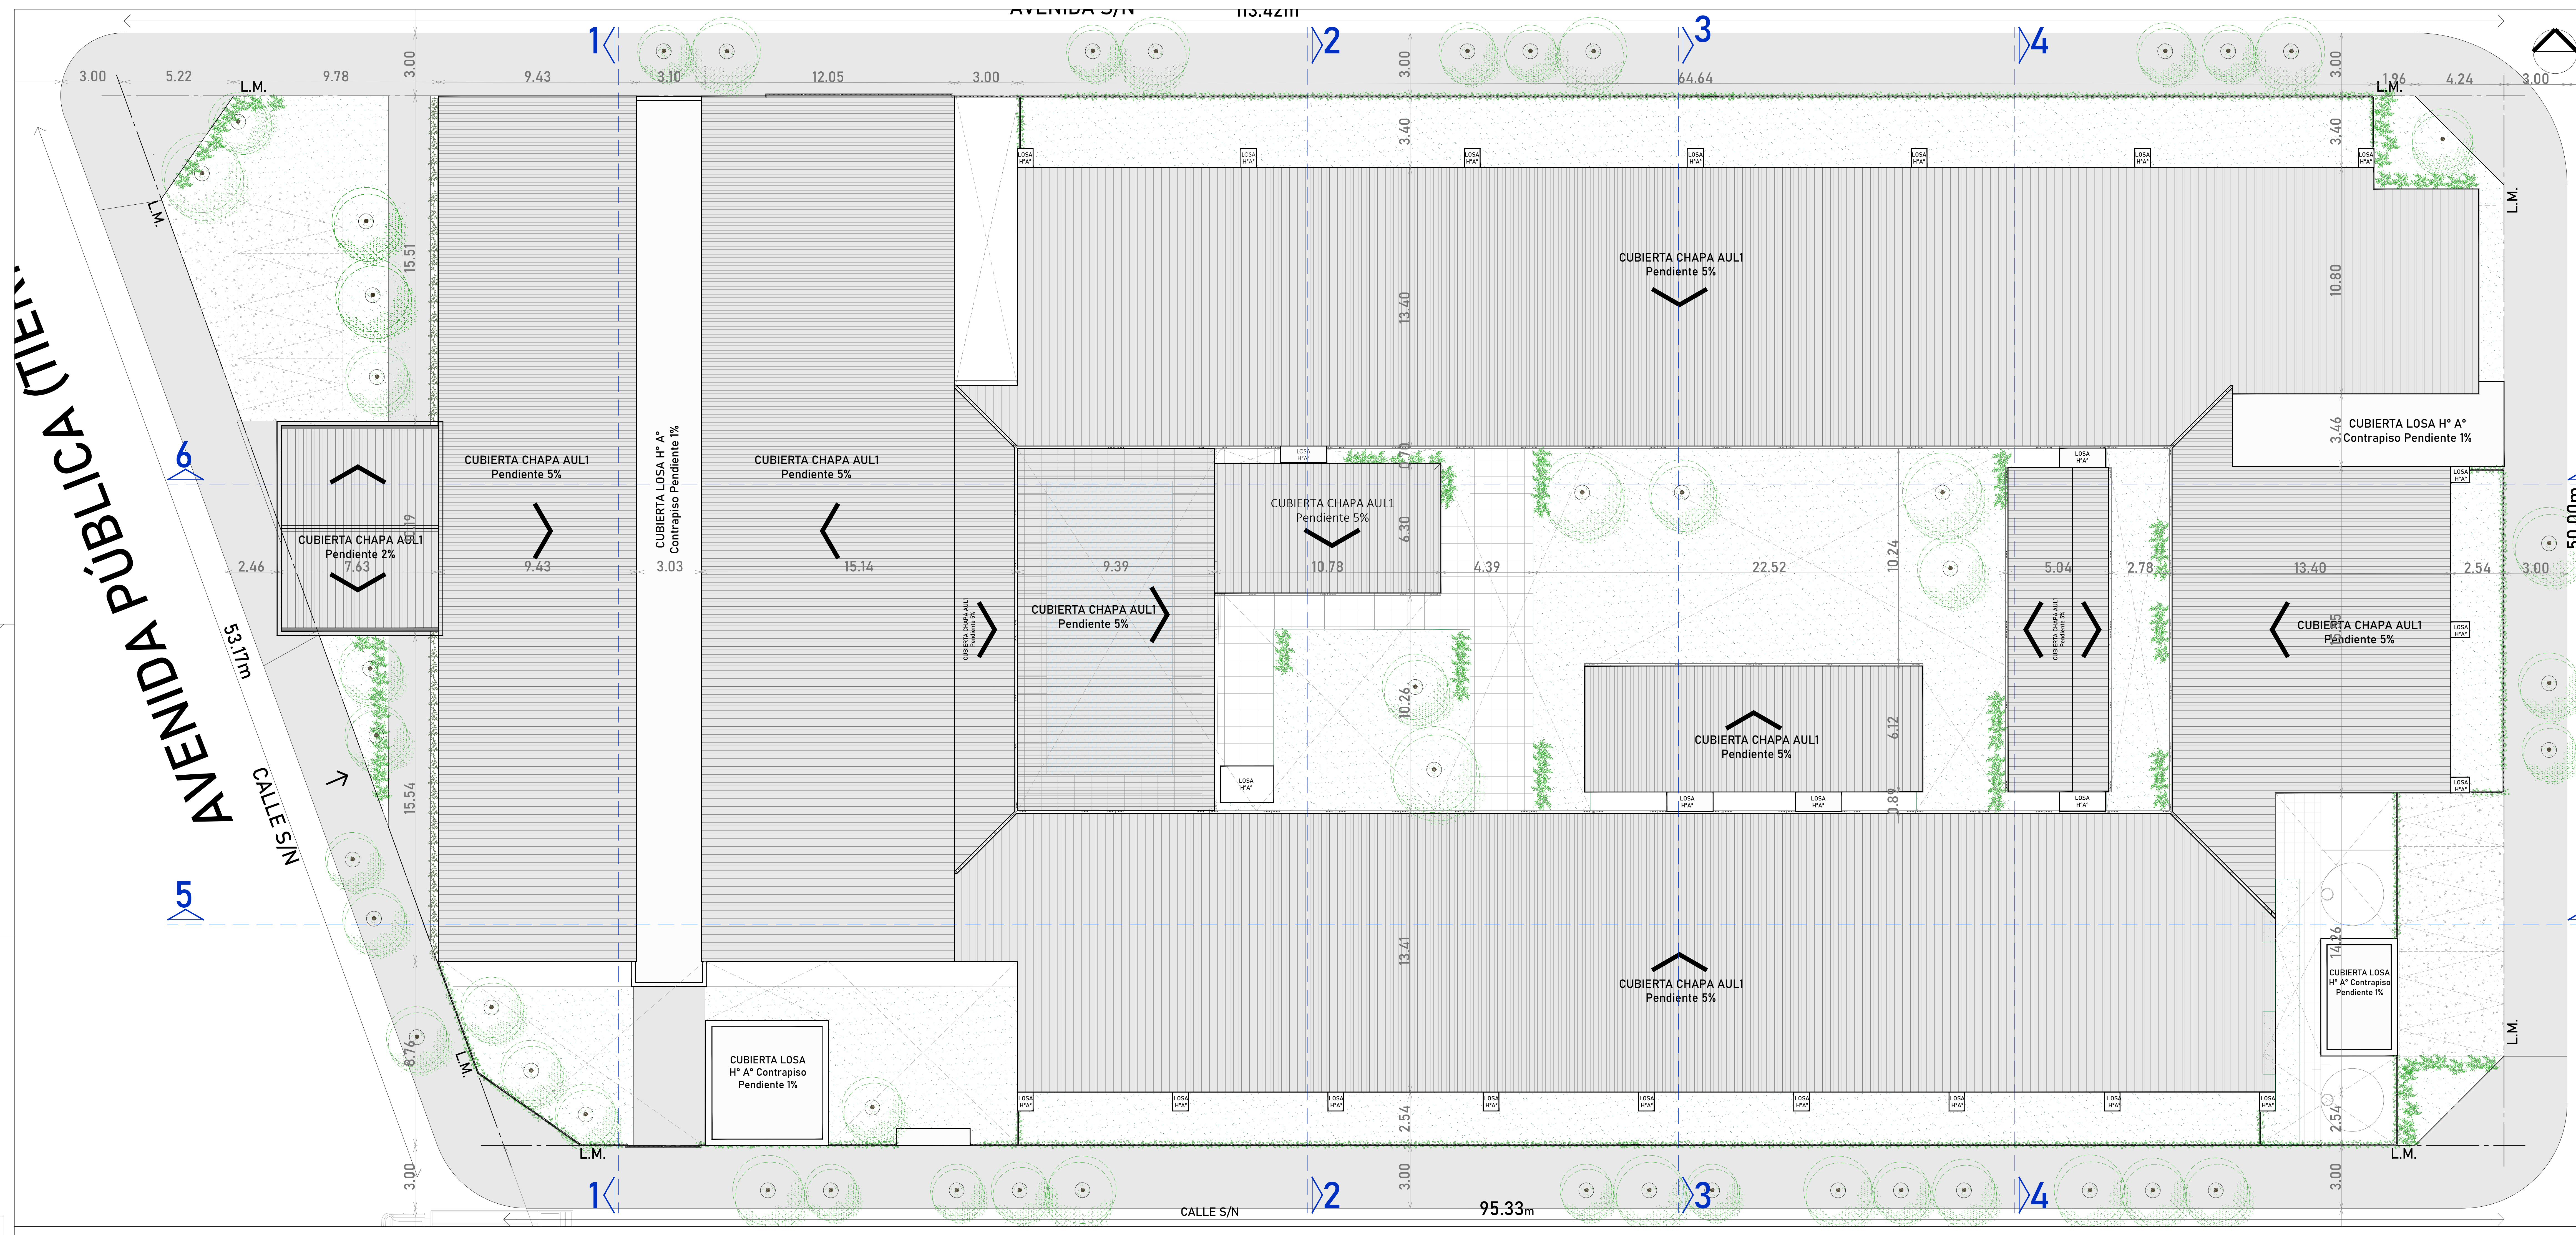

157
FOLIO N°

PROGRAMA

CASA PROPIA

CASA ACTIVA

Habitat Integral para personas mayores
ADAPTACIÓN Y DESARROLLO ENVIADO POR
MID-TyP

PAMI

Ministerio de Desarrollo Humano y Políticas Sociales
República de Argentina

UBICACIÓN:

Provincia: CORRIENTES
Localidad/Departamento: CORRIENTES
Barrio: SANTA CATALINA

CROQUIS UBICACIÓN

Responsable Técnico:

Arq. Sergio Svibel

Revisión Proyecto Ejecutivo:

Arq. Luis Bejarano

Desarrollo Proyecto Ejecutivo:

Arq. Sergio Aignasse

Observaciones:

Plano:

**PLANTA DE
TECHOS**

Escala:

1 : 100

Hoja n°:

B.02

Fecha:

**Febrero
2022**