
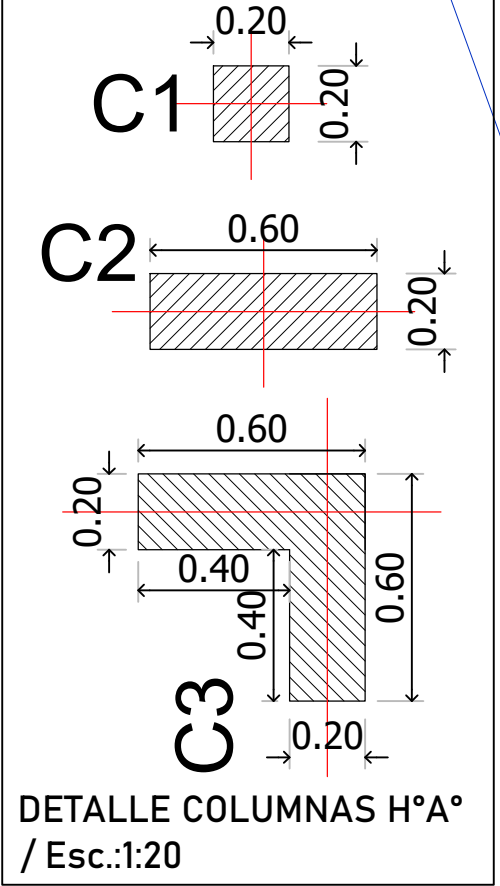
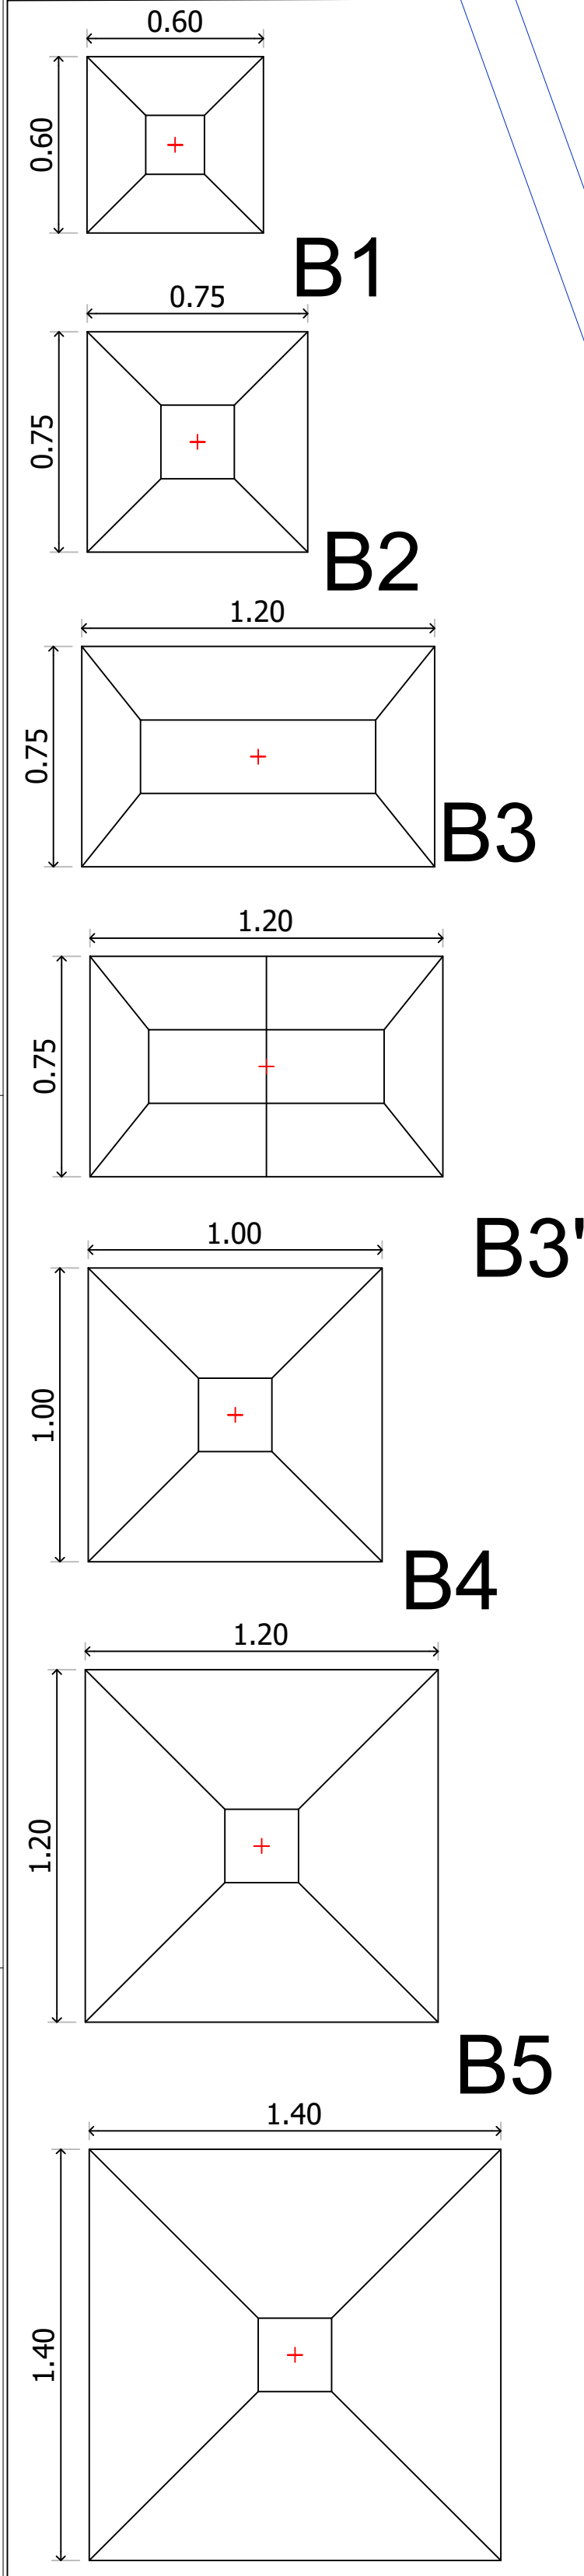


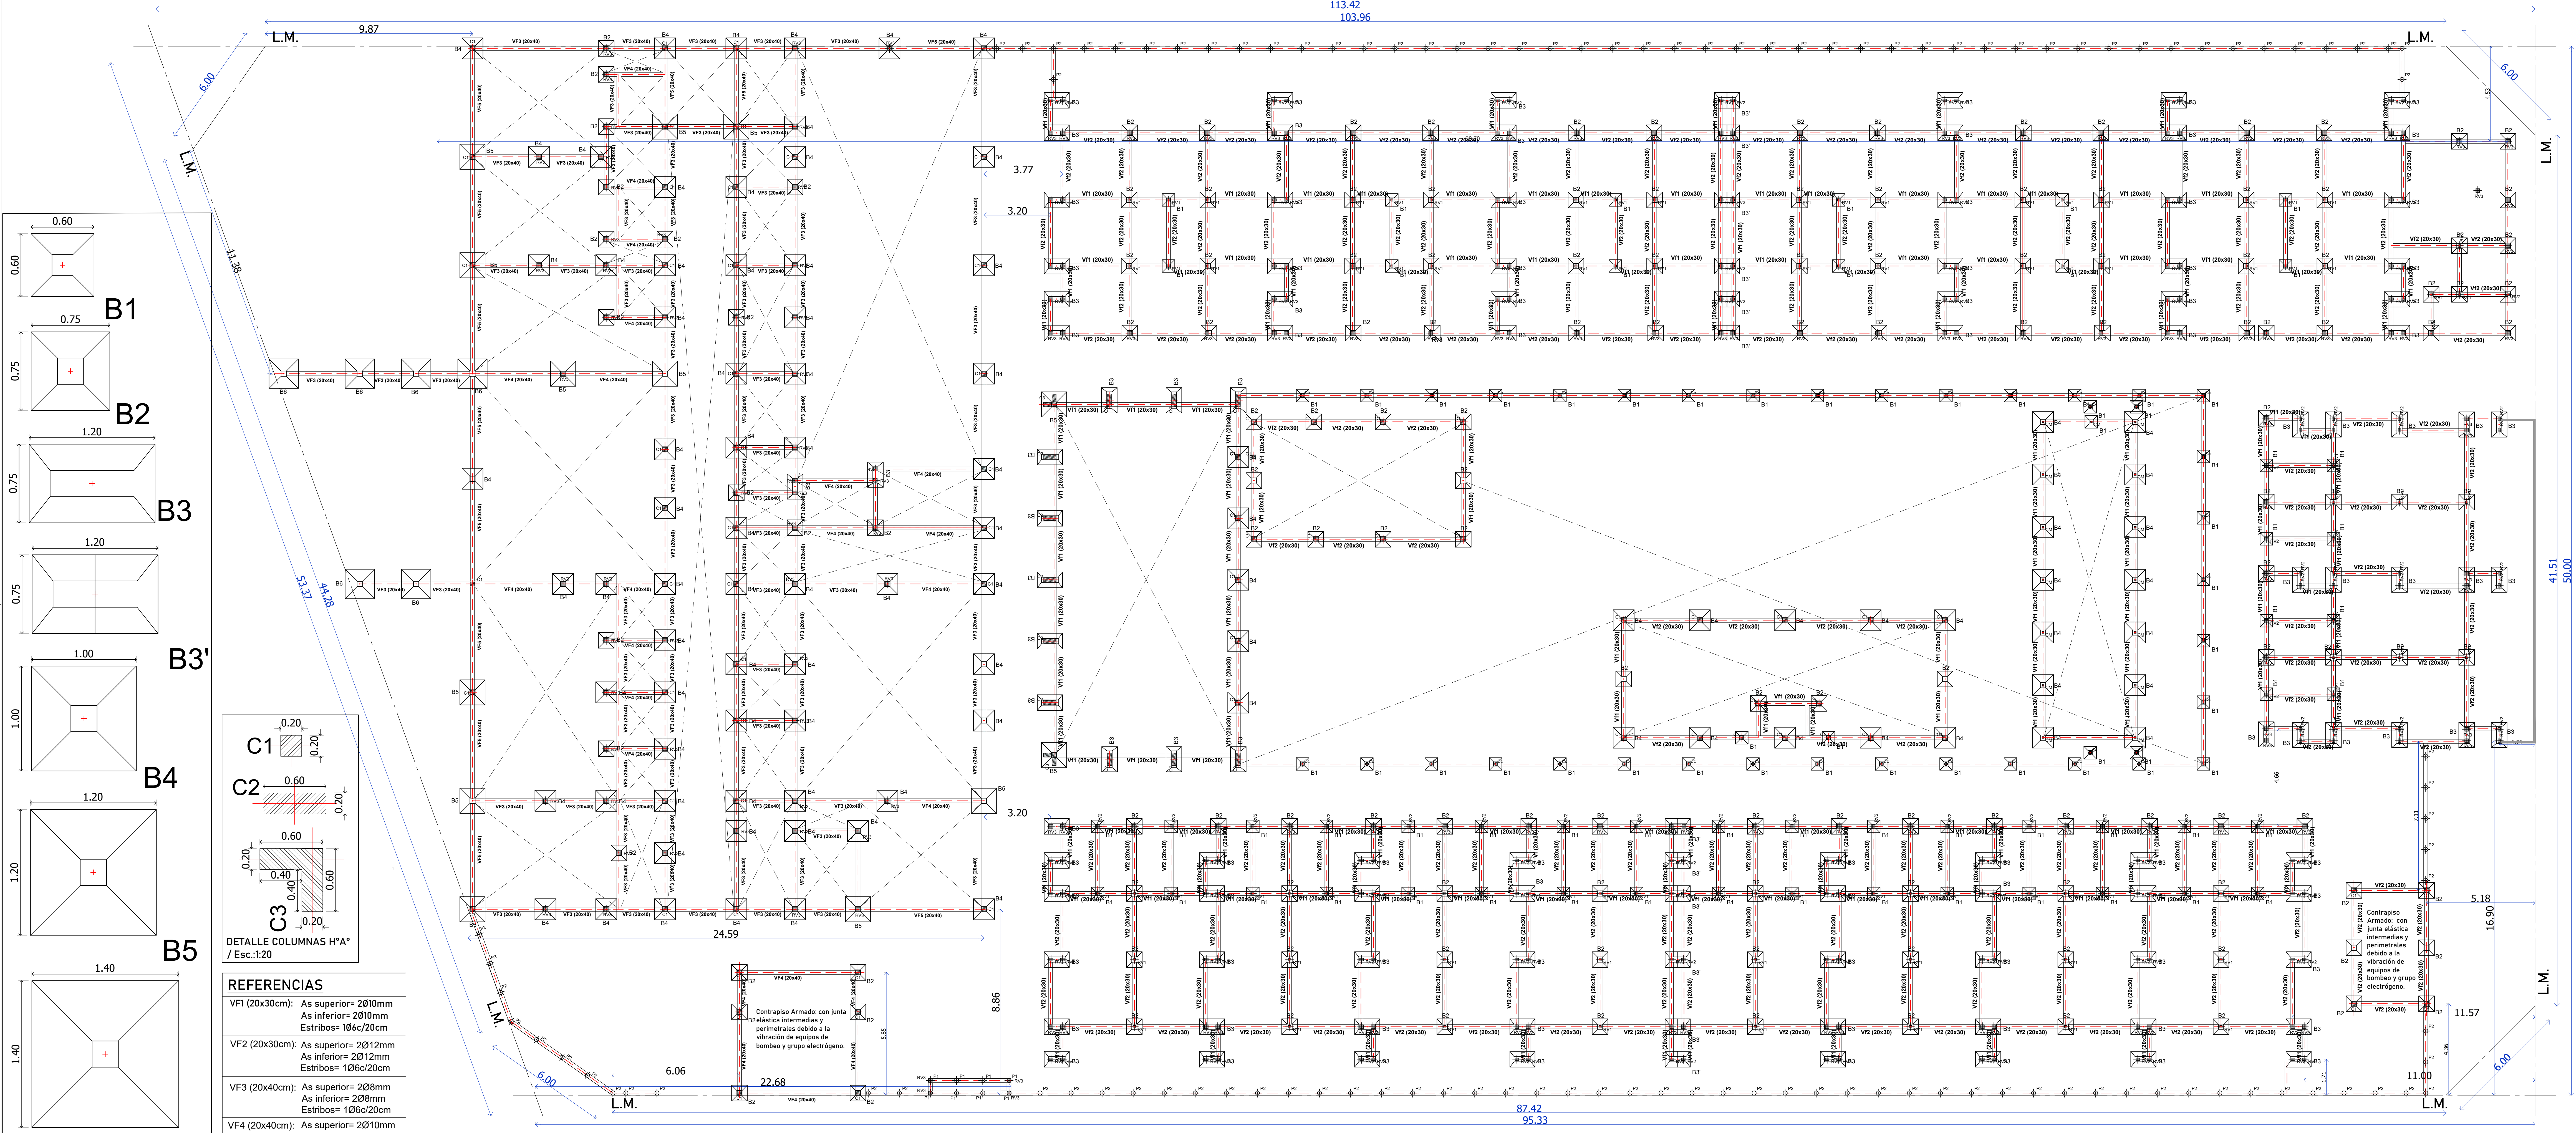

REFERENCIAS	
VF1 (20x30cm):	As superior= 2Ø10mm As inferior= 2Ø10mm Estribos= 1Ø6c/20cm
VF2 (20x30cm):	As superior= 2Ø12mm As inferior= 2Ø12mm Estribos= 1Ø6c/20cm
VF3 (20x40cm):	As superior= 2Ø8mm As inferior= 2Ø8mm Estribos= 1Ø6c/20cm
VF4 (20x40cm):	As superior= 2Ø10mm As inferior= 2Ø12mm Estribos= 1Ø6c/20cm
VF5 (20x40cm):	As superior= 2Ø12mm As inferior= 2Ø12mm Estribos= 1Ø6c/20cm

1/ TODAS LAS MEDIDAS, COTAS, NIVELES Y CANTIDADES DEBERAN SER VERIFICADAS Y CONTROLADAS EN OBRA POR EL CONTRATISTA. 2/ LOS PRESENTES PLANOS Y/O DETALLES SE COMPLEMENTAN CON LAS ESPECIFICACIONES TECNICAS PARTICULARES Y GENERALES, DETALLES TECNICOS TIPO Y TODA OTRA DOCUMENTACION QUE COMPONE EL SIGUIENTE LEGAJO. 3/ EL CONTRATISTA DEBERA TENER EN CUENTA CUALQUIER TRABAJO DETALLE QUE SE HAYA OMITIDO EN LOS PLANOS Y/O EN EL RESTO DE LA DOCUMENTACION LICITATORIA YA QUE LAS INSTALACIONES DEBERAN QUEDAR EN PERFECTO ESTADO DE FUNCIONAMIENTO, A TAL EFECTO ES CONVENIENTE QUE EL CONTRATISTA VERIFIQUE EN OBRA LOS TRABAJOS A EJECUTAR A FIN DE EVALUARLOS Y COTIZARLOS CORRECTAMENTE. ESTAS NOTAS SON VALIDAS PARA LA TOTALIDAD DEL LEGAJO.

160

FOLIO N°

PROGRAMA:
CASA PROPIA
PAMI
InViCo

GERENCIA DE PROYECTOS

UBICACION:
Provincia: CORRIENTES
Localidad: Departamento: CORRIENTES
Barrio: SANTA CATALINA

Responsable Técnico: Arq. Sergio Svibel
Revisión Proyecto Ejecutivo: Arq. Luis Bejarano
Desarrollo Proyecto Ejecutivo: Arq. Sergio Aignasse

Observaciones:

Plano: ESTRUCTURA
PLANTA DE
FUNDACIONES

Escala: 1 : 100

Hoja n°: C.01

Fecha: Febrero 2022