


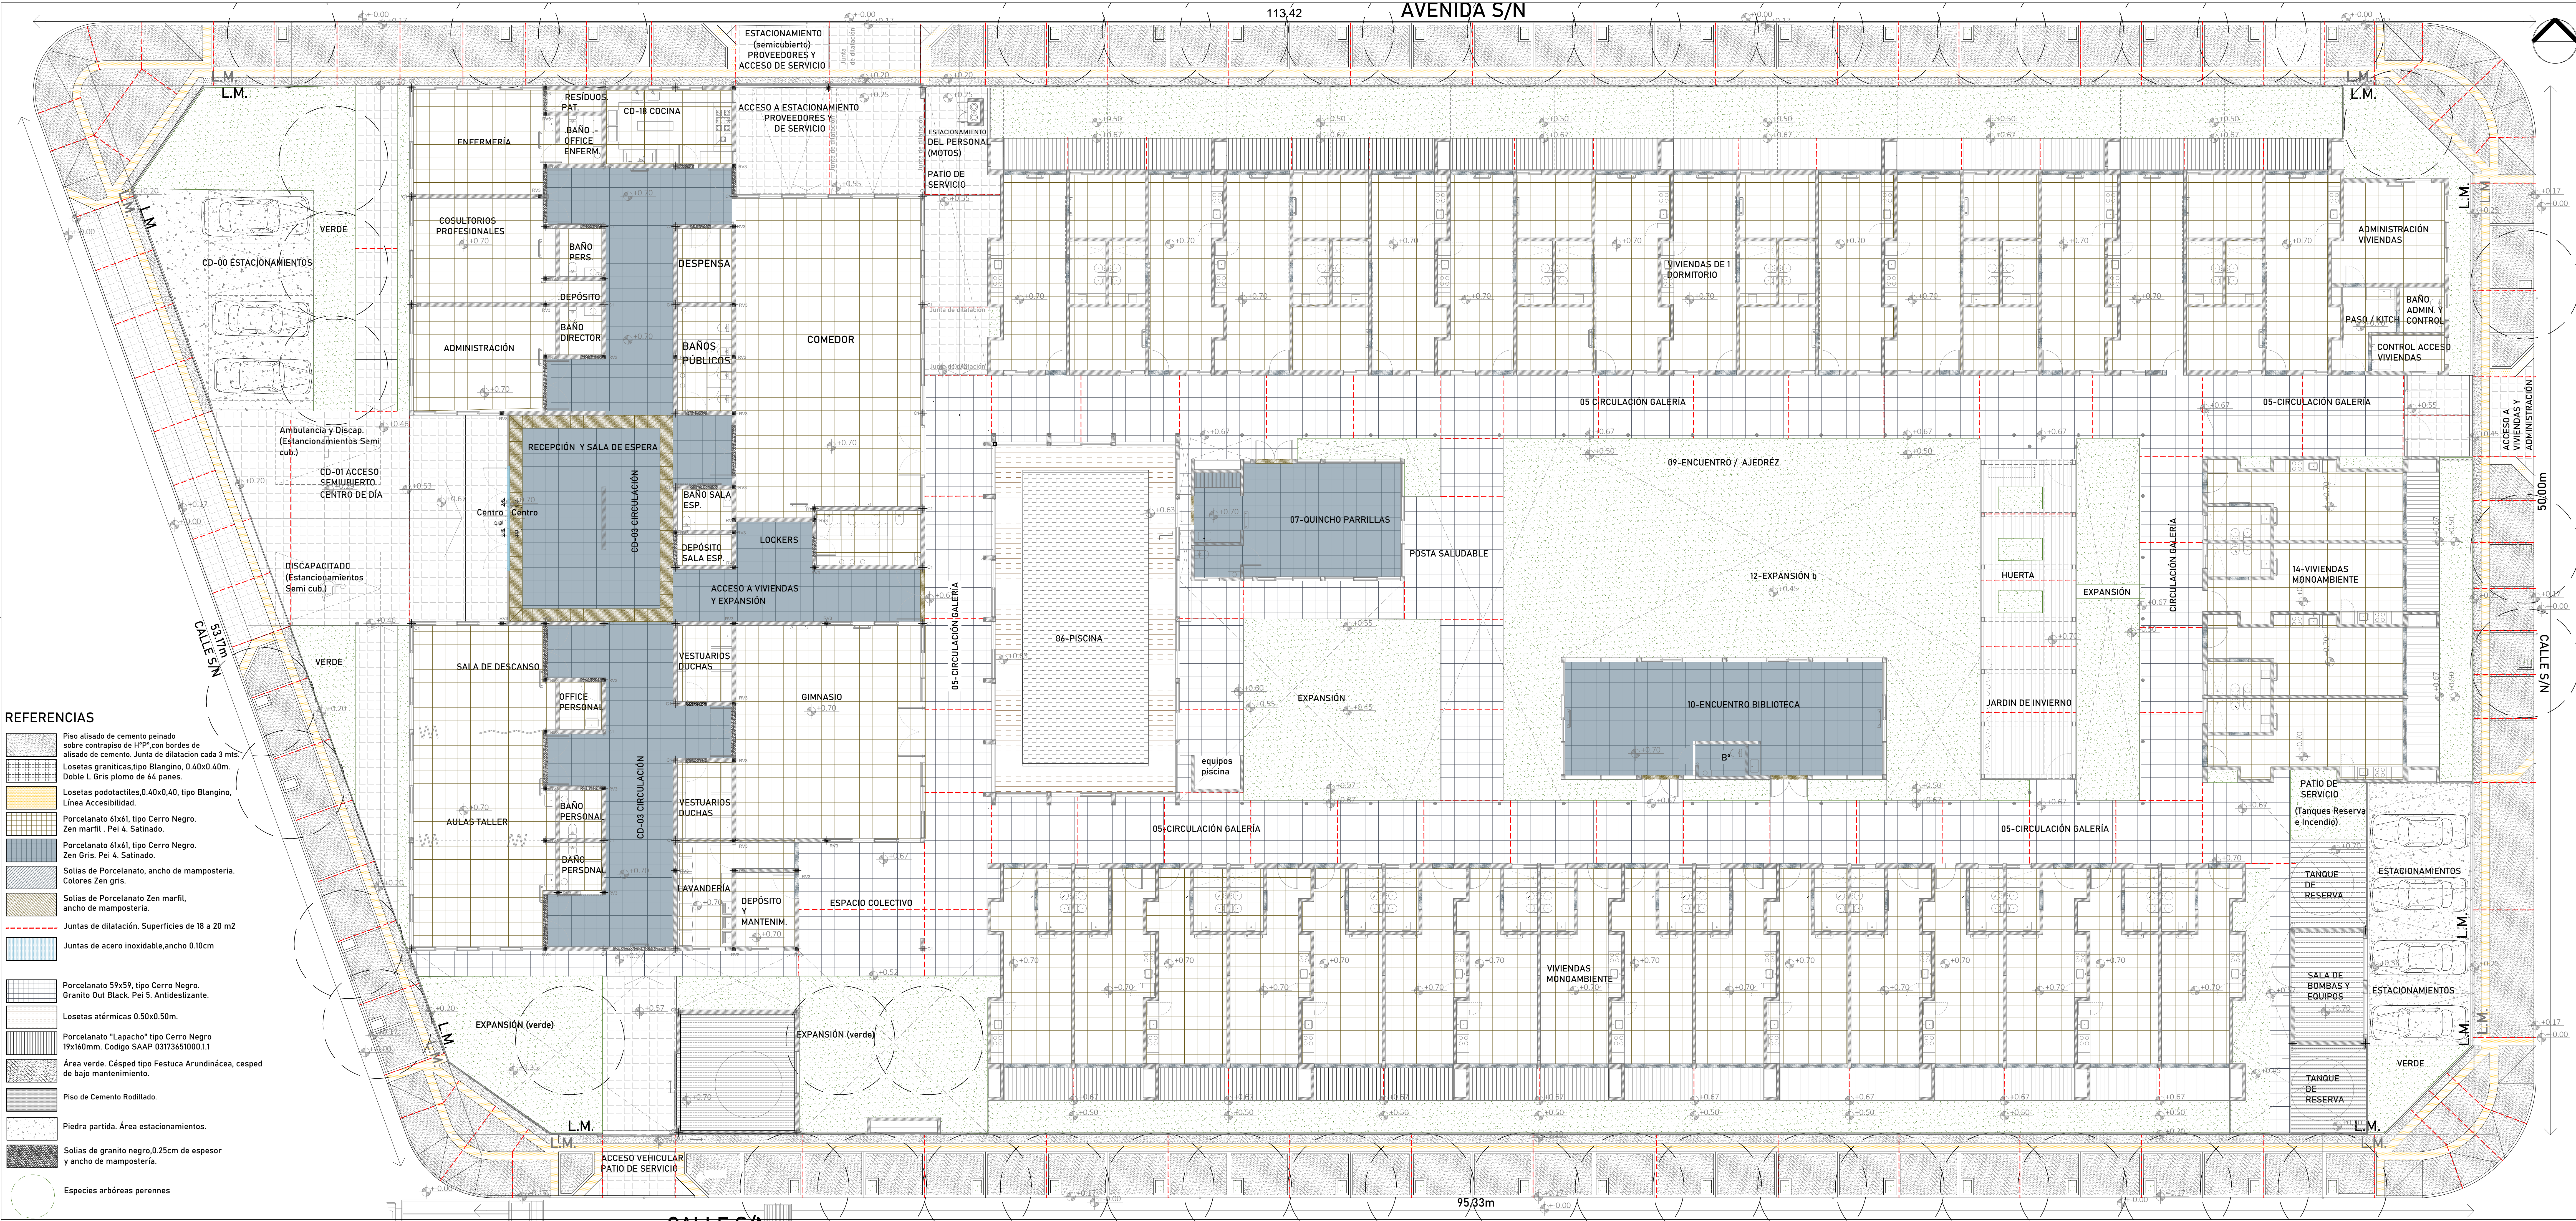

- REFERENCIAS**
- Piso alisado de cemento peinado sobre contrapiso de H/P con bordos de alisado de cemento. Junta de dilatación cada 3 mts.
 - Losetas graníticas, tipo Blangino, 0.40x0.40m. Doble L Gris plomo de 64 paneles.
 - Losetas podotáctiles, 0.40x0.40, tipo Blangino, Línea Accesibilidad.
 - Porcelanato 61x61, tipo Cerro Negro. Zen marfil. Pei 4. Satinado.
 - Porcelanato 61x61, tipo Cerro Negro. Zen Gris. Pei 4. Satinado.
 - Solías de Porcelanato, ancho de mampostería. Colores Zen gris.
 - Solías de Porcelanato Zen marfil, ancho de mampostería.
 - Junta de dilatación. Superficies de 18 a 20 m²
 - Junta de acero inoxidable, ancho 0.10cm
 - Porcelanato 59x59, tipo Cerro Negro. Granito Out Black. Pei 5. Antideslizante.
 - Losetas atérmicas 0.50x0.50m.
 - Porcelanato "Lapacho" tipo Cerro Negro 19x160mm. Código SAAP 03173651000.11
 - Área verde. Césped tipo Festuca Arundinacea, césped de bajo mantenimiento.
 - Piso de Cemento Rodillado.
 - Piedra partida. Área estacionamientos.
 - Solías de granito negro, 0.25cm de espesor y ancho de mampostería.
 - Especies arbóreas perennes

113.42 AVENIDA S/N

50.00m CALLE S/N

95.33m

196 FOLIO N°

InViCo **CONSEJO**

PROGRAMA **Casa Propia** **Casa Activa**

Habitat Integral para personas mayores ADAPTACIÓN Y DESARROLLO ENVIADO POR M.D.T.M.

PAMI **Ministerio de Desarrollo Humano y Social**

UBICACIÓN:
Provincia: CORRIENTES
Localidad: Departamento: CORRIENTES
Barrio: SANTA CATALINA
CROQUIS UBICACIÓN
AVENIDA S/N
CALLE S/N

Responsable Técnico: Arq. Sergio Svitel
Revisión Proyecto Ejecutivo: Arq. Luis Bejarano
Desarrollo Proyecto Ejecutivo: Arq. Sergio Aignasse
Observaciones:

Plano:
PISOS INTERIORES Y EXTERIORES
PLANTA GENERAL

Escala: **1:100** Hoja n°: **J.01**
Fecha: **Febrero 2022**

Arq. Sergio Aignasse
Instituto de Arquitectura y Urbanismo