



ARBORIZACIÓN

Esc. 1:50 Esc. 1:25



Como criterio básico cada frentista deberá colocar al menos un árbol en la acera correspondiente a su parcela. En casos de parcelas de ancho igual o inferior a 10,00m la cantidad de árboles a colocar será igual a 1. En veredas de anchos superiores quedará a criterio de la Dirección de Obras Particulares la determinación de la cantidad.

Para la colocación de árboles se deberá enterrar un tutor para conducir las raíces a profundidad y así asegurar el buen estado de redes y veredas. El tutor será un caño premoldado de 11", de 40cm de diámetro, con una profundidad mínima de 1,00m.

No se podrán construir cancheros que sobresalgan del nivel de veredas. Se construirán casillas que podrán estar perquisadas o leminarse con alcorques metálicos transiables.

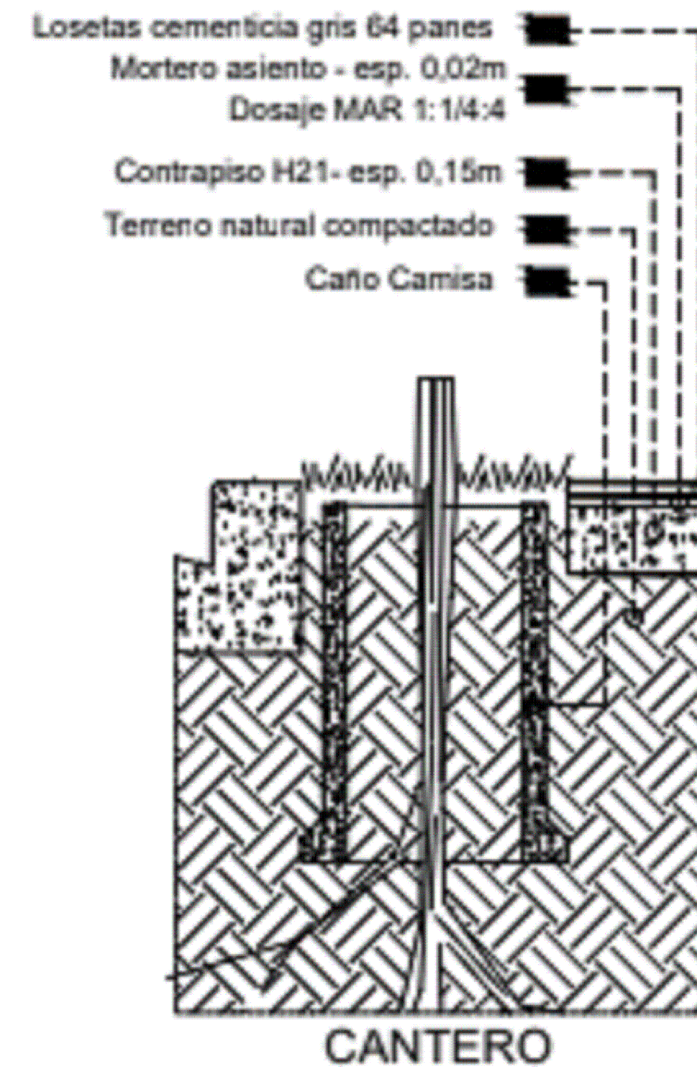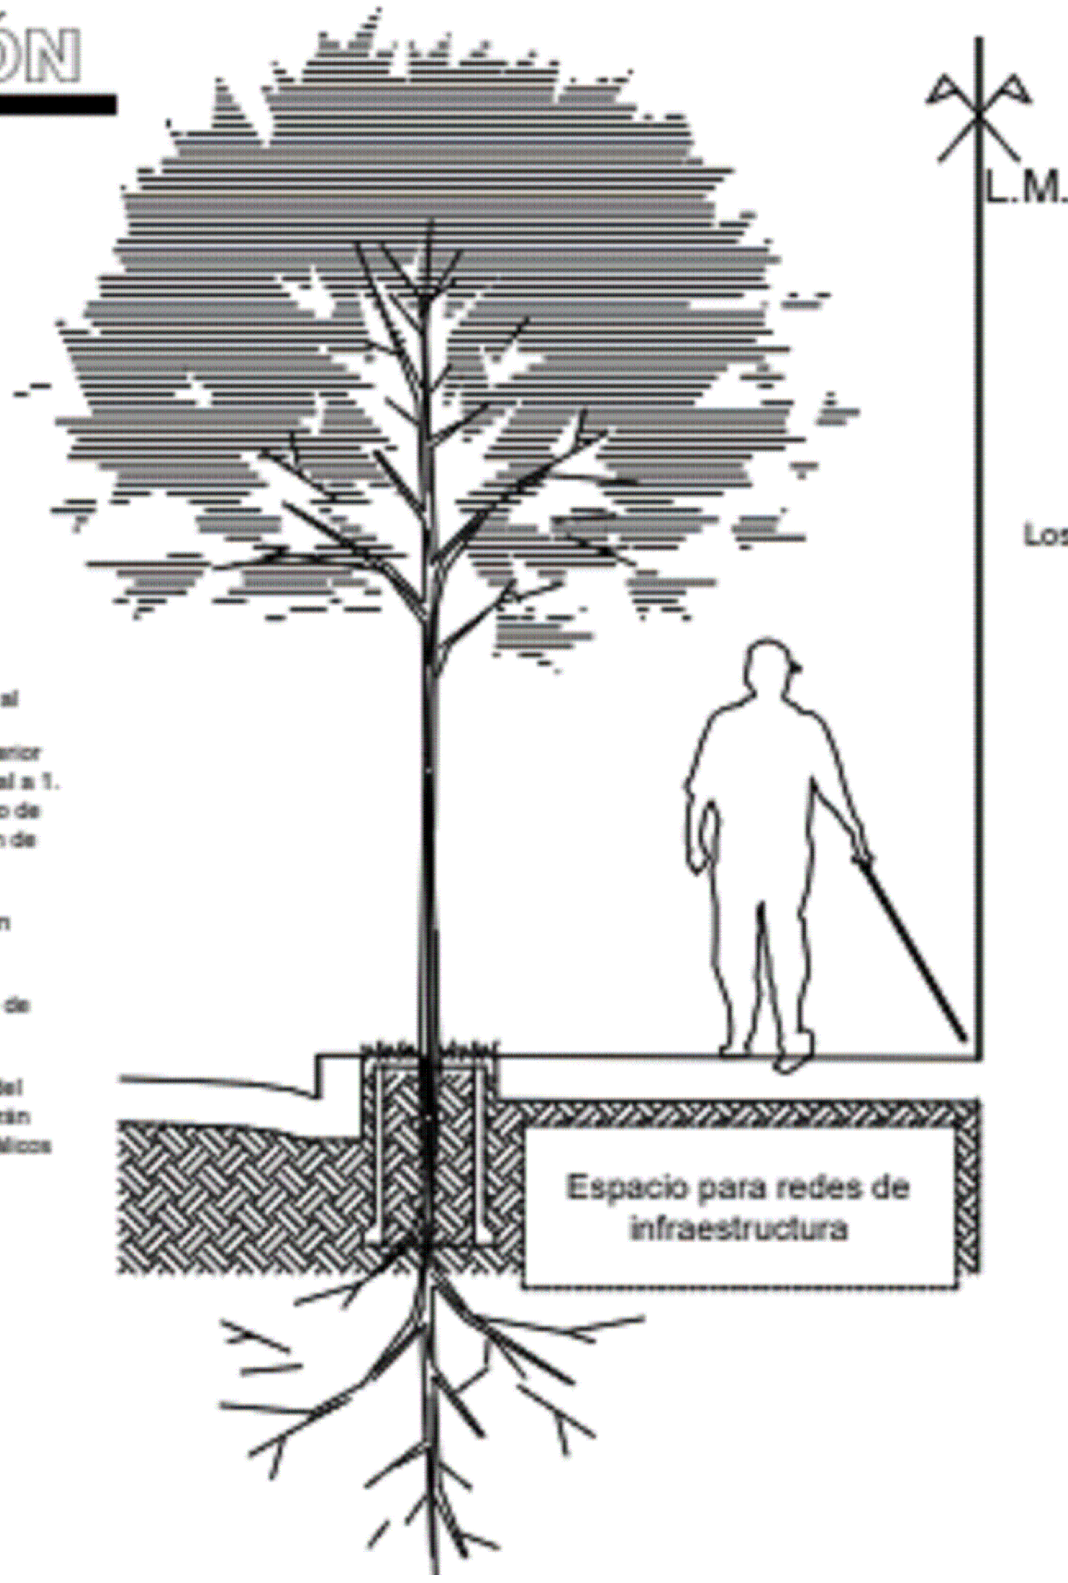

1:50

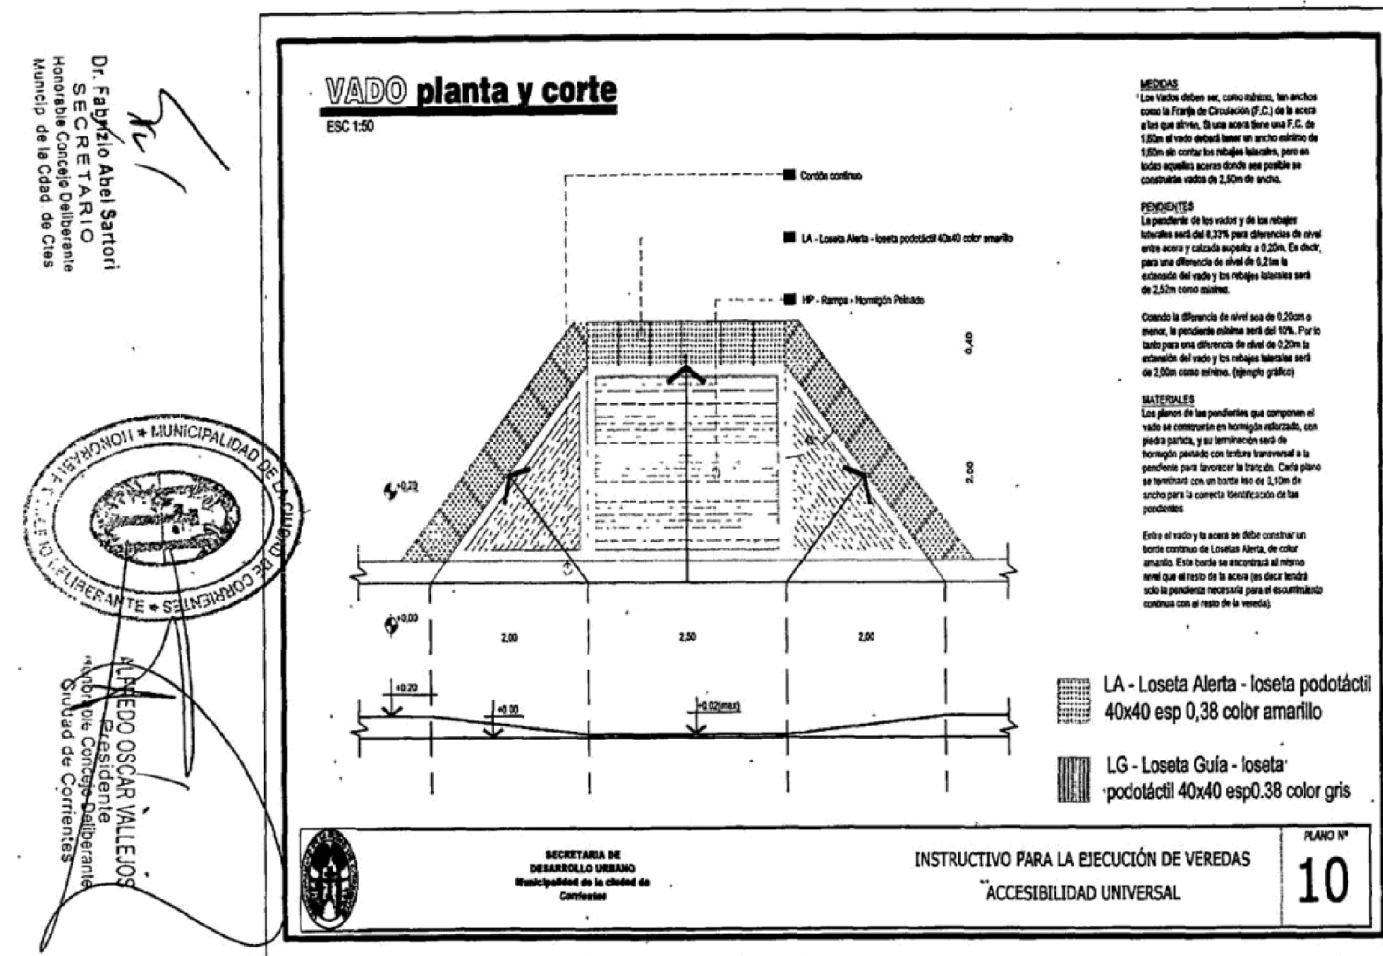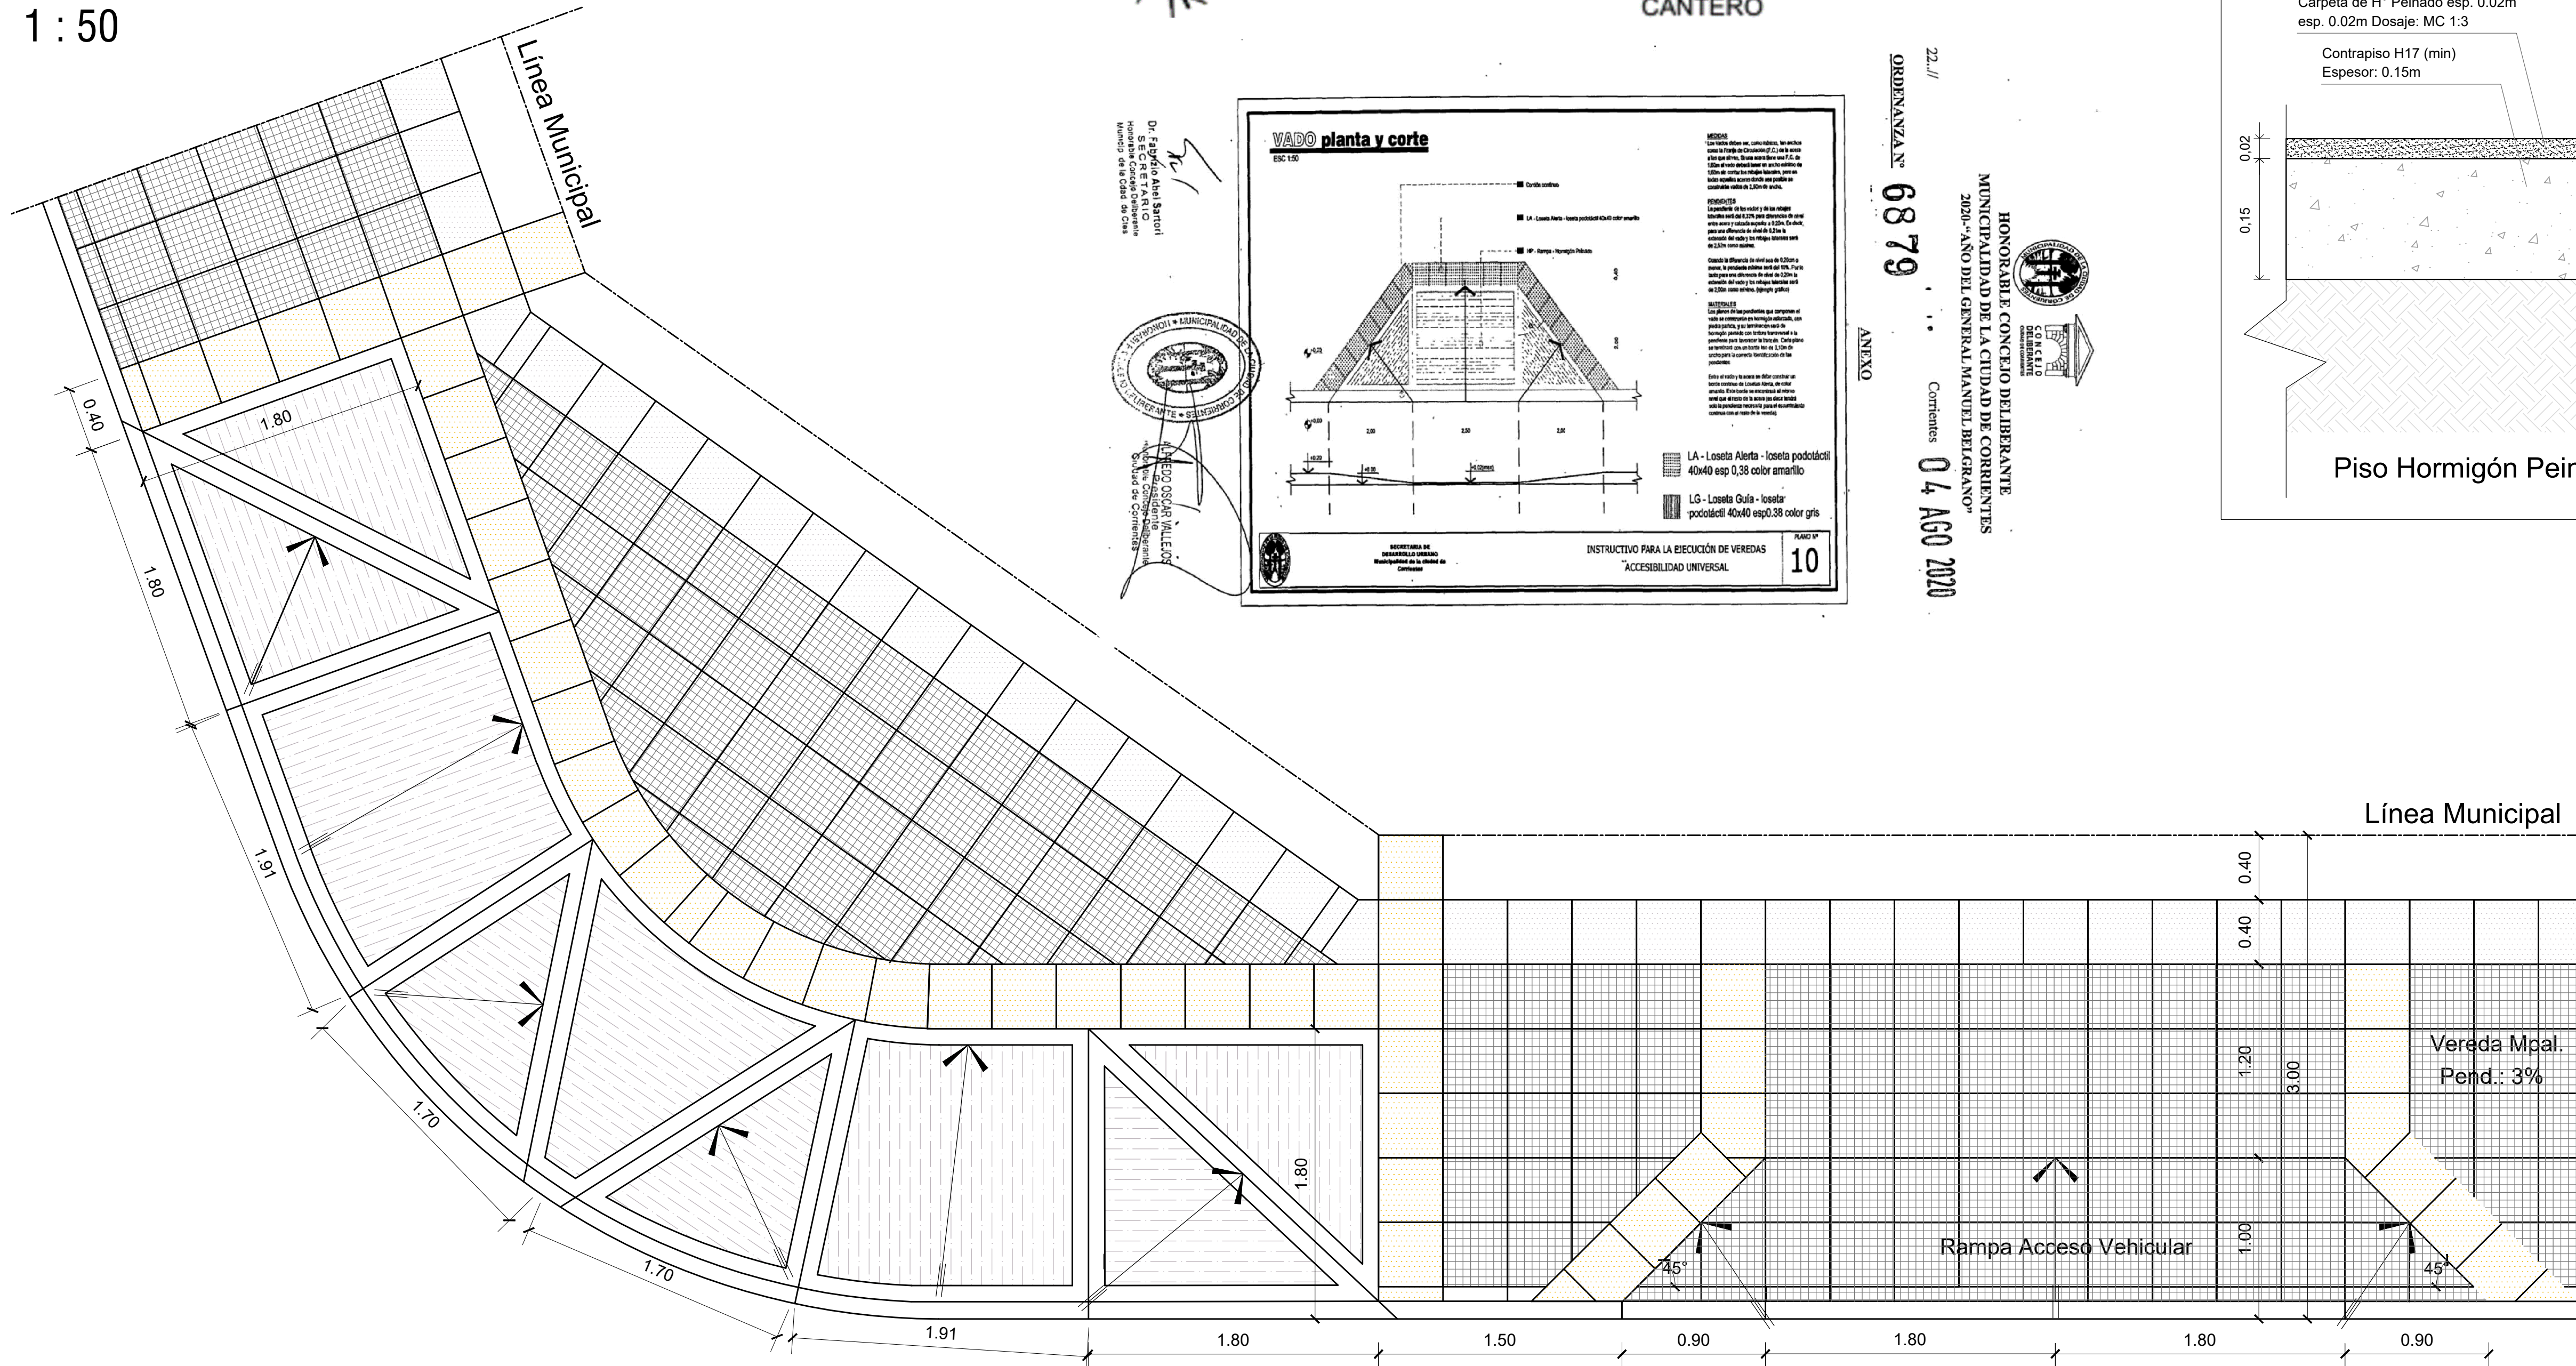

ORDENANZA N° 6879


ANEXO

HONORABLE CONCEJO DELIBERANTE
MUNICIPALIDAD DE LA CIUDAD DE CORRIENTES
2020-ASO DEL GENERAL MANUEL BELGRANO-

Corrientes 04 AGO 2020



1/TODAS LAS MEDIDAS, COTAS, NIVELES Y CANTIDADES DEBERÁN SER VERIFICADAS Y CONTROLADAS EN OBRA POR EL CONTRATISTA. 2/LOS PRESENTES PLANOS Y/O DETALLES SE COMPLEMENTAN CON LAS ESPECIFICACIONES TÉCNICAS PARTICULARES Y GENERALES, DETALLES TÉCNICOS TIPO Y TODA OTRA DOCUMENTACIÓN QUE COMPONE EL SIGUIENTE LEGAJO. 3/EL CONTRATISTA DEBERÁ TENER EN CUENTA CUALQUIER TRABAJO DETALLE QUE SE HAYA OMITIDO EN LOS PLANOS Y/O EN EL RESTO DE LA DOCUMENTACIÓN LICITATORIA YA QUE LAS INSTALACIONES DEBERÁN QUEDAR EN PERFECTO ESTADO DE FUNCIONAMIENTO. A TAL EFECTO ES CONVENIENTE QUE EL CONTRATISTA VERIFIQUE EN OBRA LOS TRABAJOS A EJECUTAR A FIN DE EVALUARLOS Y COTIZARLOS CORRECTAMENTE. ESTAS NOTAS SON VÁLIDAS PARA LA TOTALIDAD DEL LEGAJO.

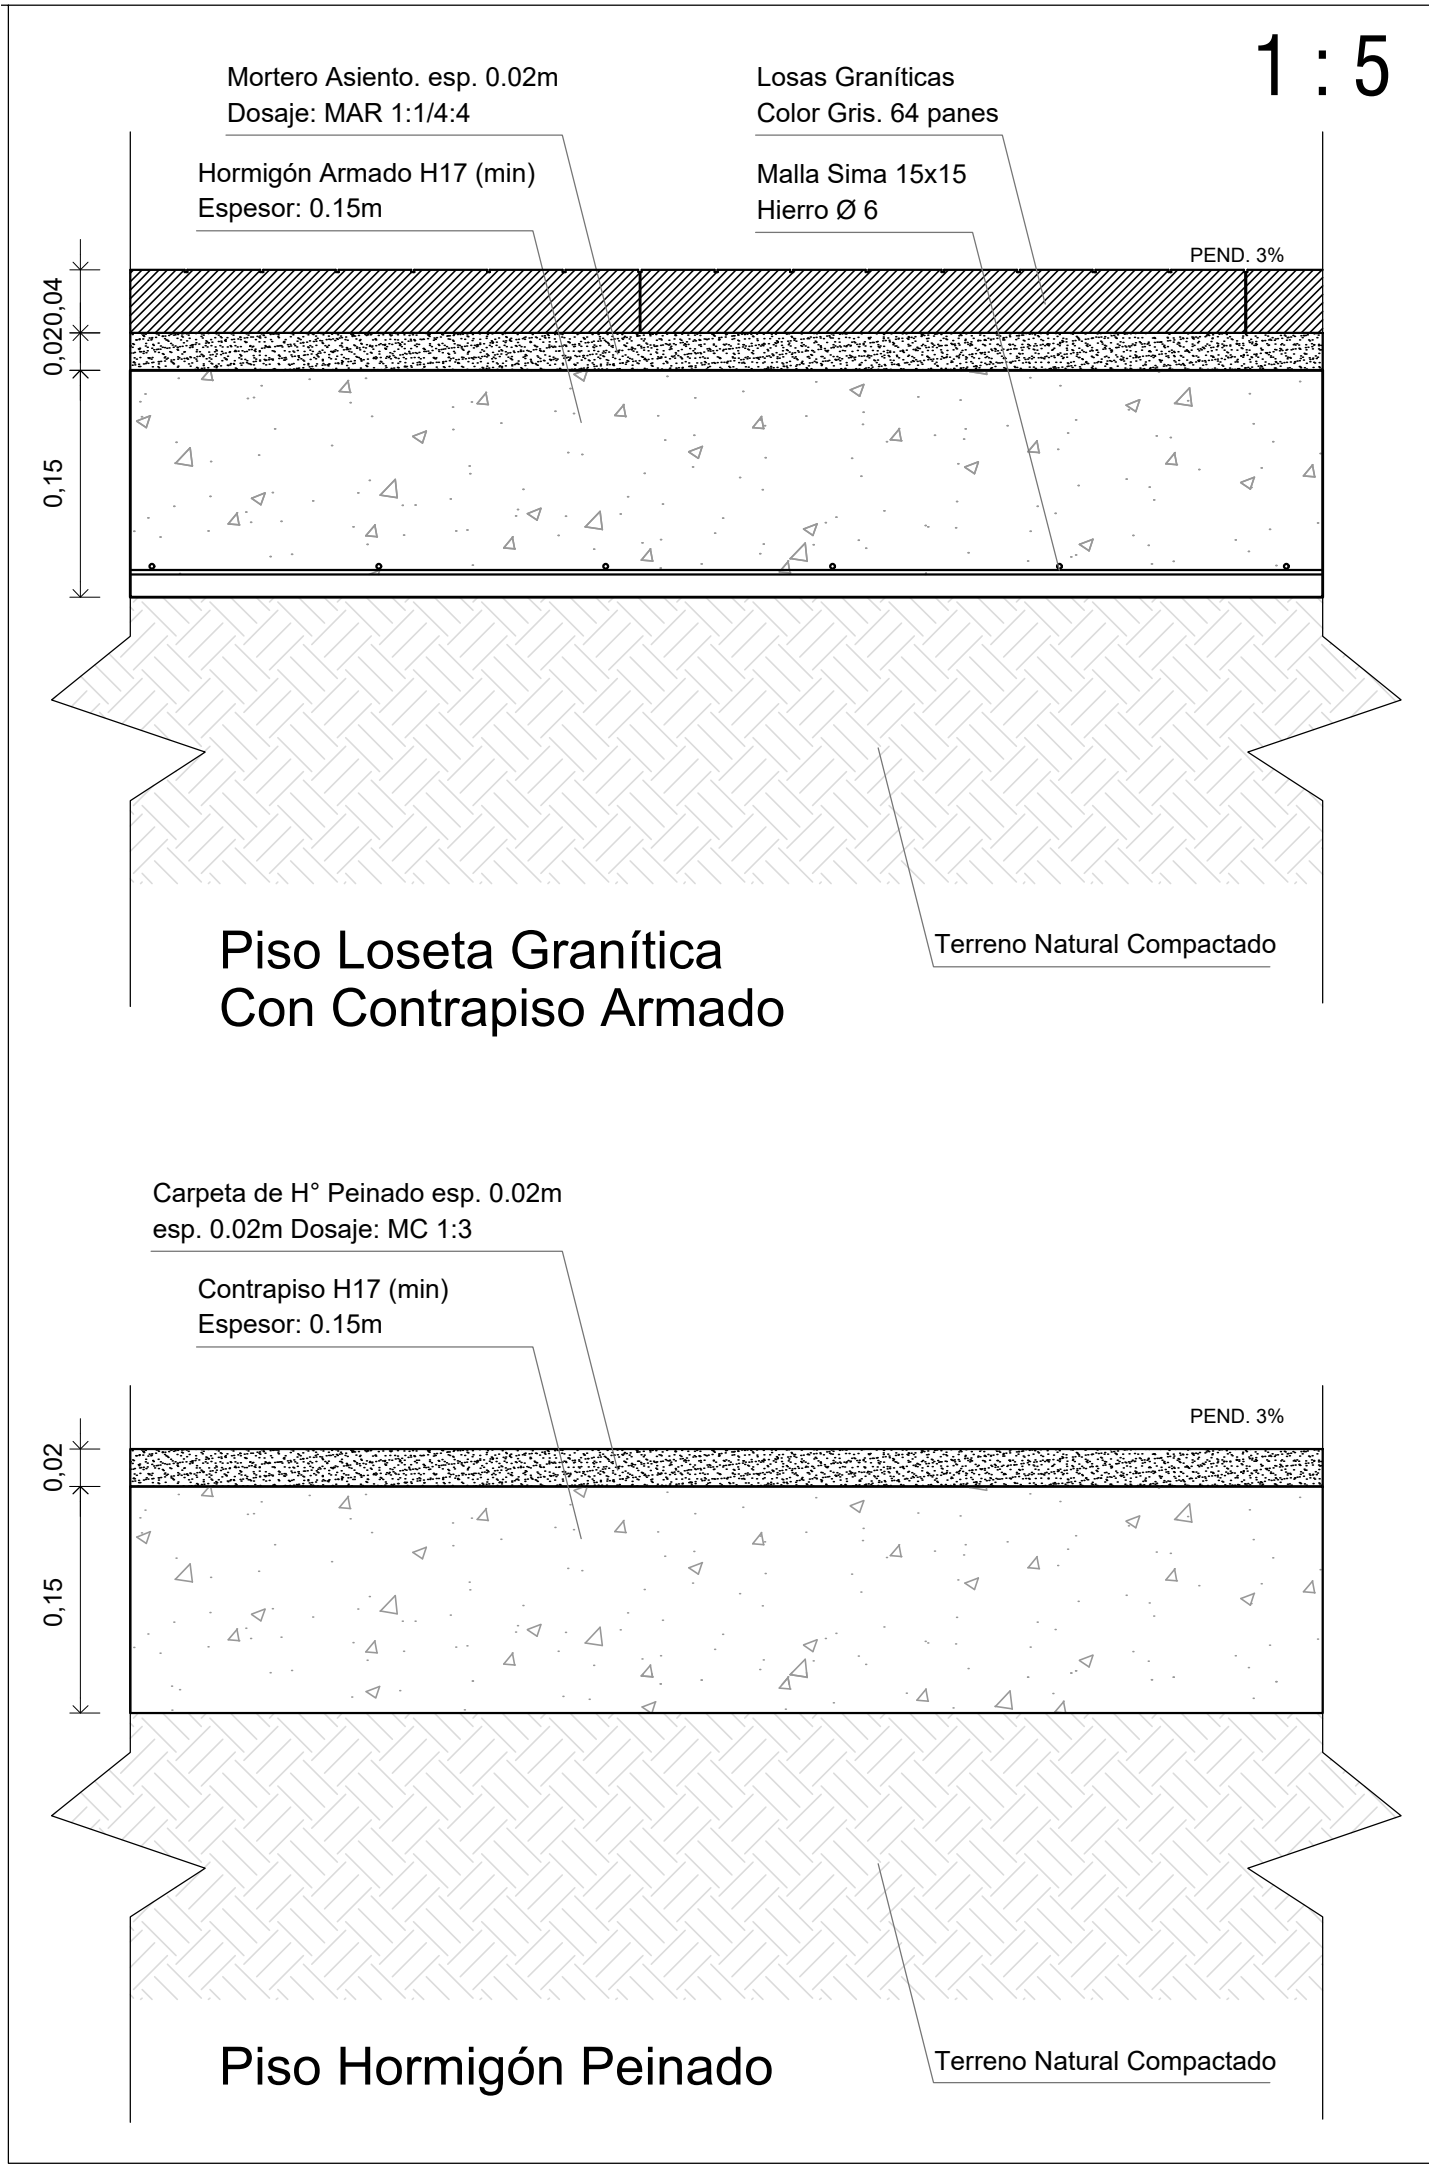

Referencias

- Solia de Hormigón Peinado
- Loseta Granítica 64 panes 40cm x 40cm Color Gris
- Loseta Alerta Podotáctil 40cm x 40cm Color Amarillo
- Loseta Guía Podotáctil 40cm x 40cm Color Gris
- Rampa de Hormigón Peinado

Nota: Medidas y Niveles a ser Verificadas EN OBRA

197
FOLIO N°

PROGRAMA:
casa propia Casa Activa

UBICACIÓN:
Provincia: CORRIENTES
Localidad/Departamento: CORRIENTES
Barrio: SANTA CATALINA

CROQUIS UBICACIÓN
AVENIDA S/N
CALLE S/N
CALLE S/N

Responsable Técnico:
Arq. Sergio Svibel

Revisión Proyecto Ejecutivo:
Arq. Luis Bejarano

Desarrollo Proyecto Ejecutivo:
Arq. Sergio Aignasse

Observaciones:

Plano:
PISOS EXTERIORES
DETALLES

Escala: 1:50 Hoja n°: J.02

Fecha:
Febrero 2022

Arq. SERGIO S. SVIBEL
INGENIERO EN PROYECTO
INSTITUTO DE INGENIERIA