



DOCUMENTACIÓN GRÁFICA


Arq. VIVIANA BILLORDO
Dpto. Desarrollo Planes y Programas
Gcla. Prog. Autogestivos
INVICO


Ing. José Alejandro Fiat
GERENTE
Gcla. Prog. Autogestivos
INVICO



INSTITUTO DE VIVIENDA DE CORRIENTES
CONSTRUYENDO HÁBITAT



CORRIENTES
Somos Ciudad!



Ministerio de
Desarrollo Social
Argentina




BID
Banco Interamericano
de Desarrollo

LISTADO DE PLANOS								
PROYECTO:		OBRAS DE INFRAESTRUCTURA URBANA				 INSTITUTO DE VIVIENDA DE CORRIENTES CONSTRUYENDO HABITAT	  BID Banco Interamericano de Desarrollo	
USE:		INVICO - GERENCIA DE PROGRAMAS AUTOGESTIVOS						
BARRIO		B° DR MONTAÑA ESTE - SECTOR NORTE						
ID RENABAP		2411						
CIU/ PROV.		CORRIENTES						
FAMILIAS DESTINATARIAS		354						
FECHA DE COTIZACION		oct-21						
N°	USE PROYECTO							
	RUBROS		N°	NOMBRE DE ARCHIVO	NOMBRE DE PLANO	DESCRIPCION	ESCALA	LINK A PDF
CAPITULO II - COMPONENTE 3 REDES DE INFRAESTRUCTURA Y CONEXIONES INTRADOMICILIARIAS								
A.2 REDES DE AGUA POTABLE, CLOACAS, DESAGÜES PLUVIALES, RED VIAL, RED ELÉCTRICA Y ALUMBRADO PÚBLICO	A. OBRAS ESPECIFICAS	1	1-USE PROYECTO-00	00	LOCALIZACIÓN URBANA	S/E		
		2	2-USE PROYECTO-01	01	PLANIMETRIA	1:2000		
		3	3-USE PROYECTO-02	02	PROYECTO DE LOTE0	1:2000		
		4	4-USE PROYECTO-03	03	RELEVAMIENTO	1:2000		
		5	5-USE PROYECTO-04	04	RIESGO AMBIENTAL	1:2000		
		6	6-USE PROYECTO-04.b	04.b	FRANJA DE SEG DE SERVIDUMBRE DE ELECTRODUCTO	1:2000		
	A.2.1 SISTEMA DE ABASTECIMIENTO DE AGUA POTABLE	7	7-USE PROYECTO-A.2.1	A.2.1	RED DE AGUA POTABLE S NORTE	1:2000		
		8	8-USE PROYECTO-A.2.1.2.a	A.2.1.2.a	Detalle VALVULAS 75 E HIDRANTES	S/E		
		9	9-USE PROYECTO-A.2.1.2.b	A.2.1.2.b	Detalle VALVULAS mayor a 175	S/E		
	A.2.2 CONEXIONES DOMICILIARIAS A RED	11	11-USE PROYECTO-A.2.2	A.2.2	Detalle CONEXIÓN DOMICILIARIA	S/E		
		12	12-USE PROYECTO-A.2.3	A.2.3	RED DE COLECTORAS CLOCALES	1:2000		
	A.2.3 SISTEMA DE DESAGÜES CLOCALES	13	13-USE PROYECTO-A.2.3.2.a	A.2.3.2.a	Detalles BOCA DE REGISTRO	S/E		
		15	15-USE PROYECTO-A.2.3.2b	A.2.3.2b	Detalles SALTO EN BOCA DE REGISTRO	S/E		
		14	14-USE PROYECTO-A.2.3.3	A.2.3.3	Detalles CAMARAS de LIMPIEZA	S/E		
	A.2.4 CONEXIONES DOMICILIARIAS DE CLOACA A RED	16	16-USE PROYECTO-A.2.4	A.2.4	Detalle CONEXIÓN DOMICILIARIA	S/E		
		17	17-USE PROYECTO-A.2.5	A.2.5	RED DE DESAGUES PLUVIALES	1:2500		
	A.2.5 SISTEMA DE DESAGÜES PLUVIALES	18	18-USE PROYECTO-A.2.5.1	A.2.5.1	CORDON CUNETA	1:2500		
		19	19-USE PROYECTO-A.2.5.1.a	A.2.5.1.a	Detalle cordon cuneta	S/E		
		20	20-USE PROYECTO-A.2.5.4.a	A.2.5.4.a	Desagues de H.A	S/E		
		21	21-USE PROYECTO-A.2.5.5.10	A.2.5.5.10	Detalles CAMARA DE VINCULACION	S/E		
		22	22-USE PROYECTO-A.2.5.5.80.a	A.2.5.5.80.a	Vinculacion al Arroyo Pirayui	S/E		
		23	23-USE PROYECTO-A.2.5.5.80.b	A.2.5.5.80.b	Detalle Vinculacion al Arroyo Pirayui	S/E		
	B.1.1 RED VIAL	24	24-USE PROYECTO-B.1.1.1.10	B.1.1.1.10	Construcción de Calles	1:2500		
		25	25-USE PROYECTO-A.2.8	A.2.8	Red eléctrica y alumbrado público	1:2000		
	A.2.8 RED ELÉCTRICA Y ALUMBRADO PÚBLICO	26	26-USE PROYECTO-A.2.8.4	A.2.8.4	Detalle BRAZO A.P.	S/E		
		27	27-USE PROYECTO-A.2.9	A.2.9	Detalle CONEXIÓN DOMICILIARIA	S/E		
	A.2.09 CONEXIÓN DOMICILIARIA DE ELECTRICIDAD A RED	28	28-USE PROYECTO-A.2.10.a	A.2.10.a	CARTEL DE OBRA	S/E		
		29	29-USE PROYECTO-A.2.10.b	A.2.10.b	CARTEL DE OBRA	S/E		

Arq. VIVIANA BILLORDO
Dpto. Desarrollo Planes y Programas
Gcla. Prog. Autogestivos
INVICO

Ing. José Alejandro Fiat
GERENTE
Gcla. Prog. Autogestivos
INVICO

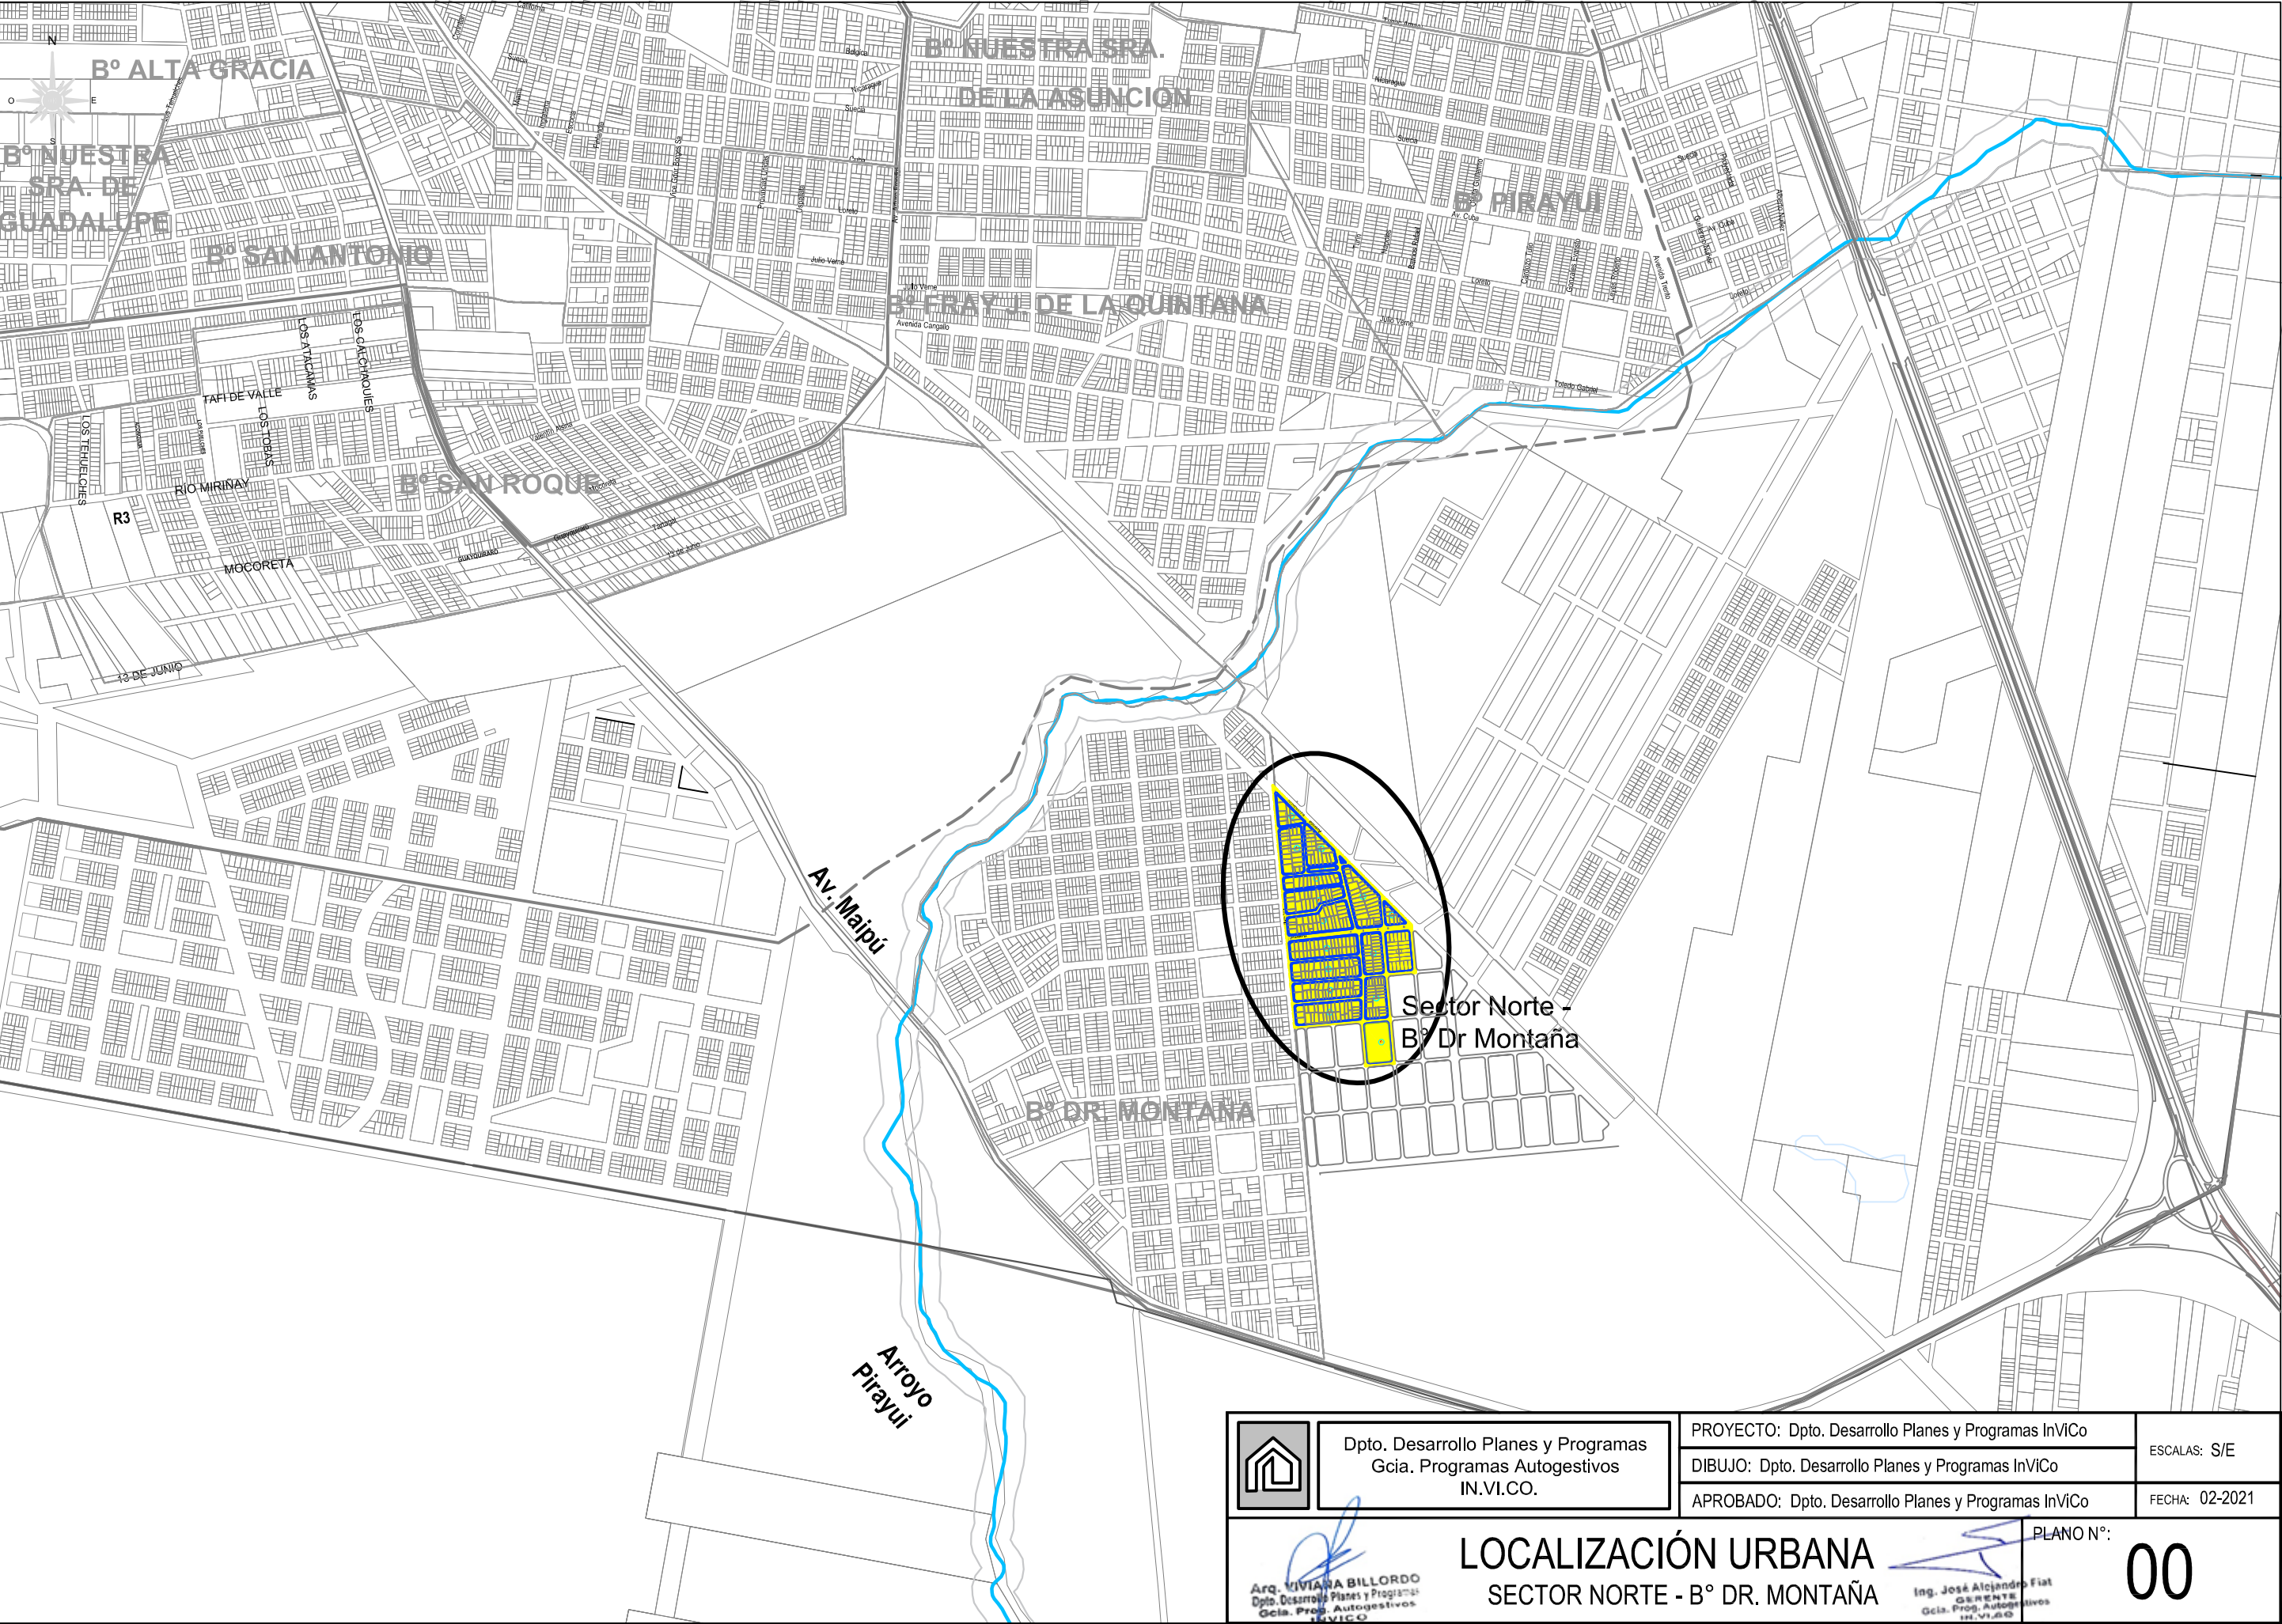

Dpto. Desarrollo Planes y Programas
Gcia. Programas Autogestivos
IN.VI.CO.

PROYECTO: Dpto. Desarrollo Planes y Programas InViCo

DIBUJO: Dpto. Desarrollo Planes y Programas InViCo

APROBADO: Dpto. Desarrollo Planes y Programas InViCo

ESCALAS: S/E

FECHA: 02-2021

Arq. VIVIANA BILLORDO
Dpto. Desarrollo Planes y Programas
Gcia. Prog. Autogestivos
IN.VI.CO.


LOCALIZACIÓN URBANA


SECTOR NORTE - B° DR. MONTAÑA

Ing. José Alejandro Fiat
GERENTE
Gcia. Prog. Autogestivos
IN.VI.CO.

PLANO N°:

00

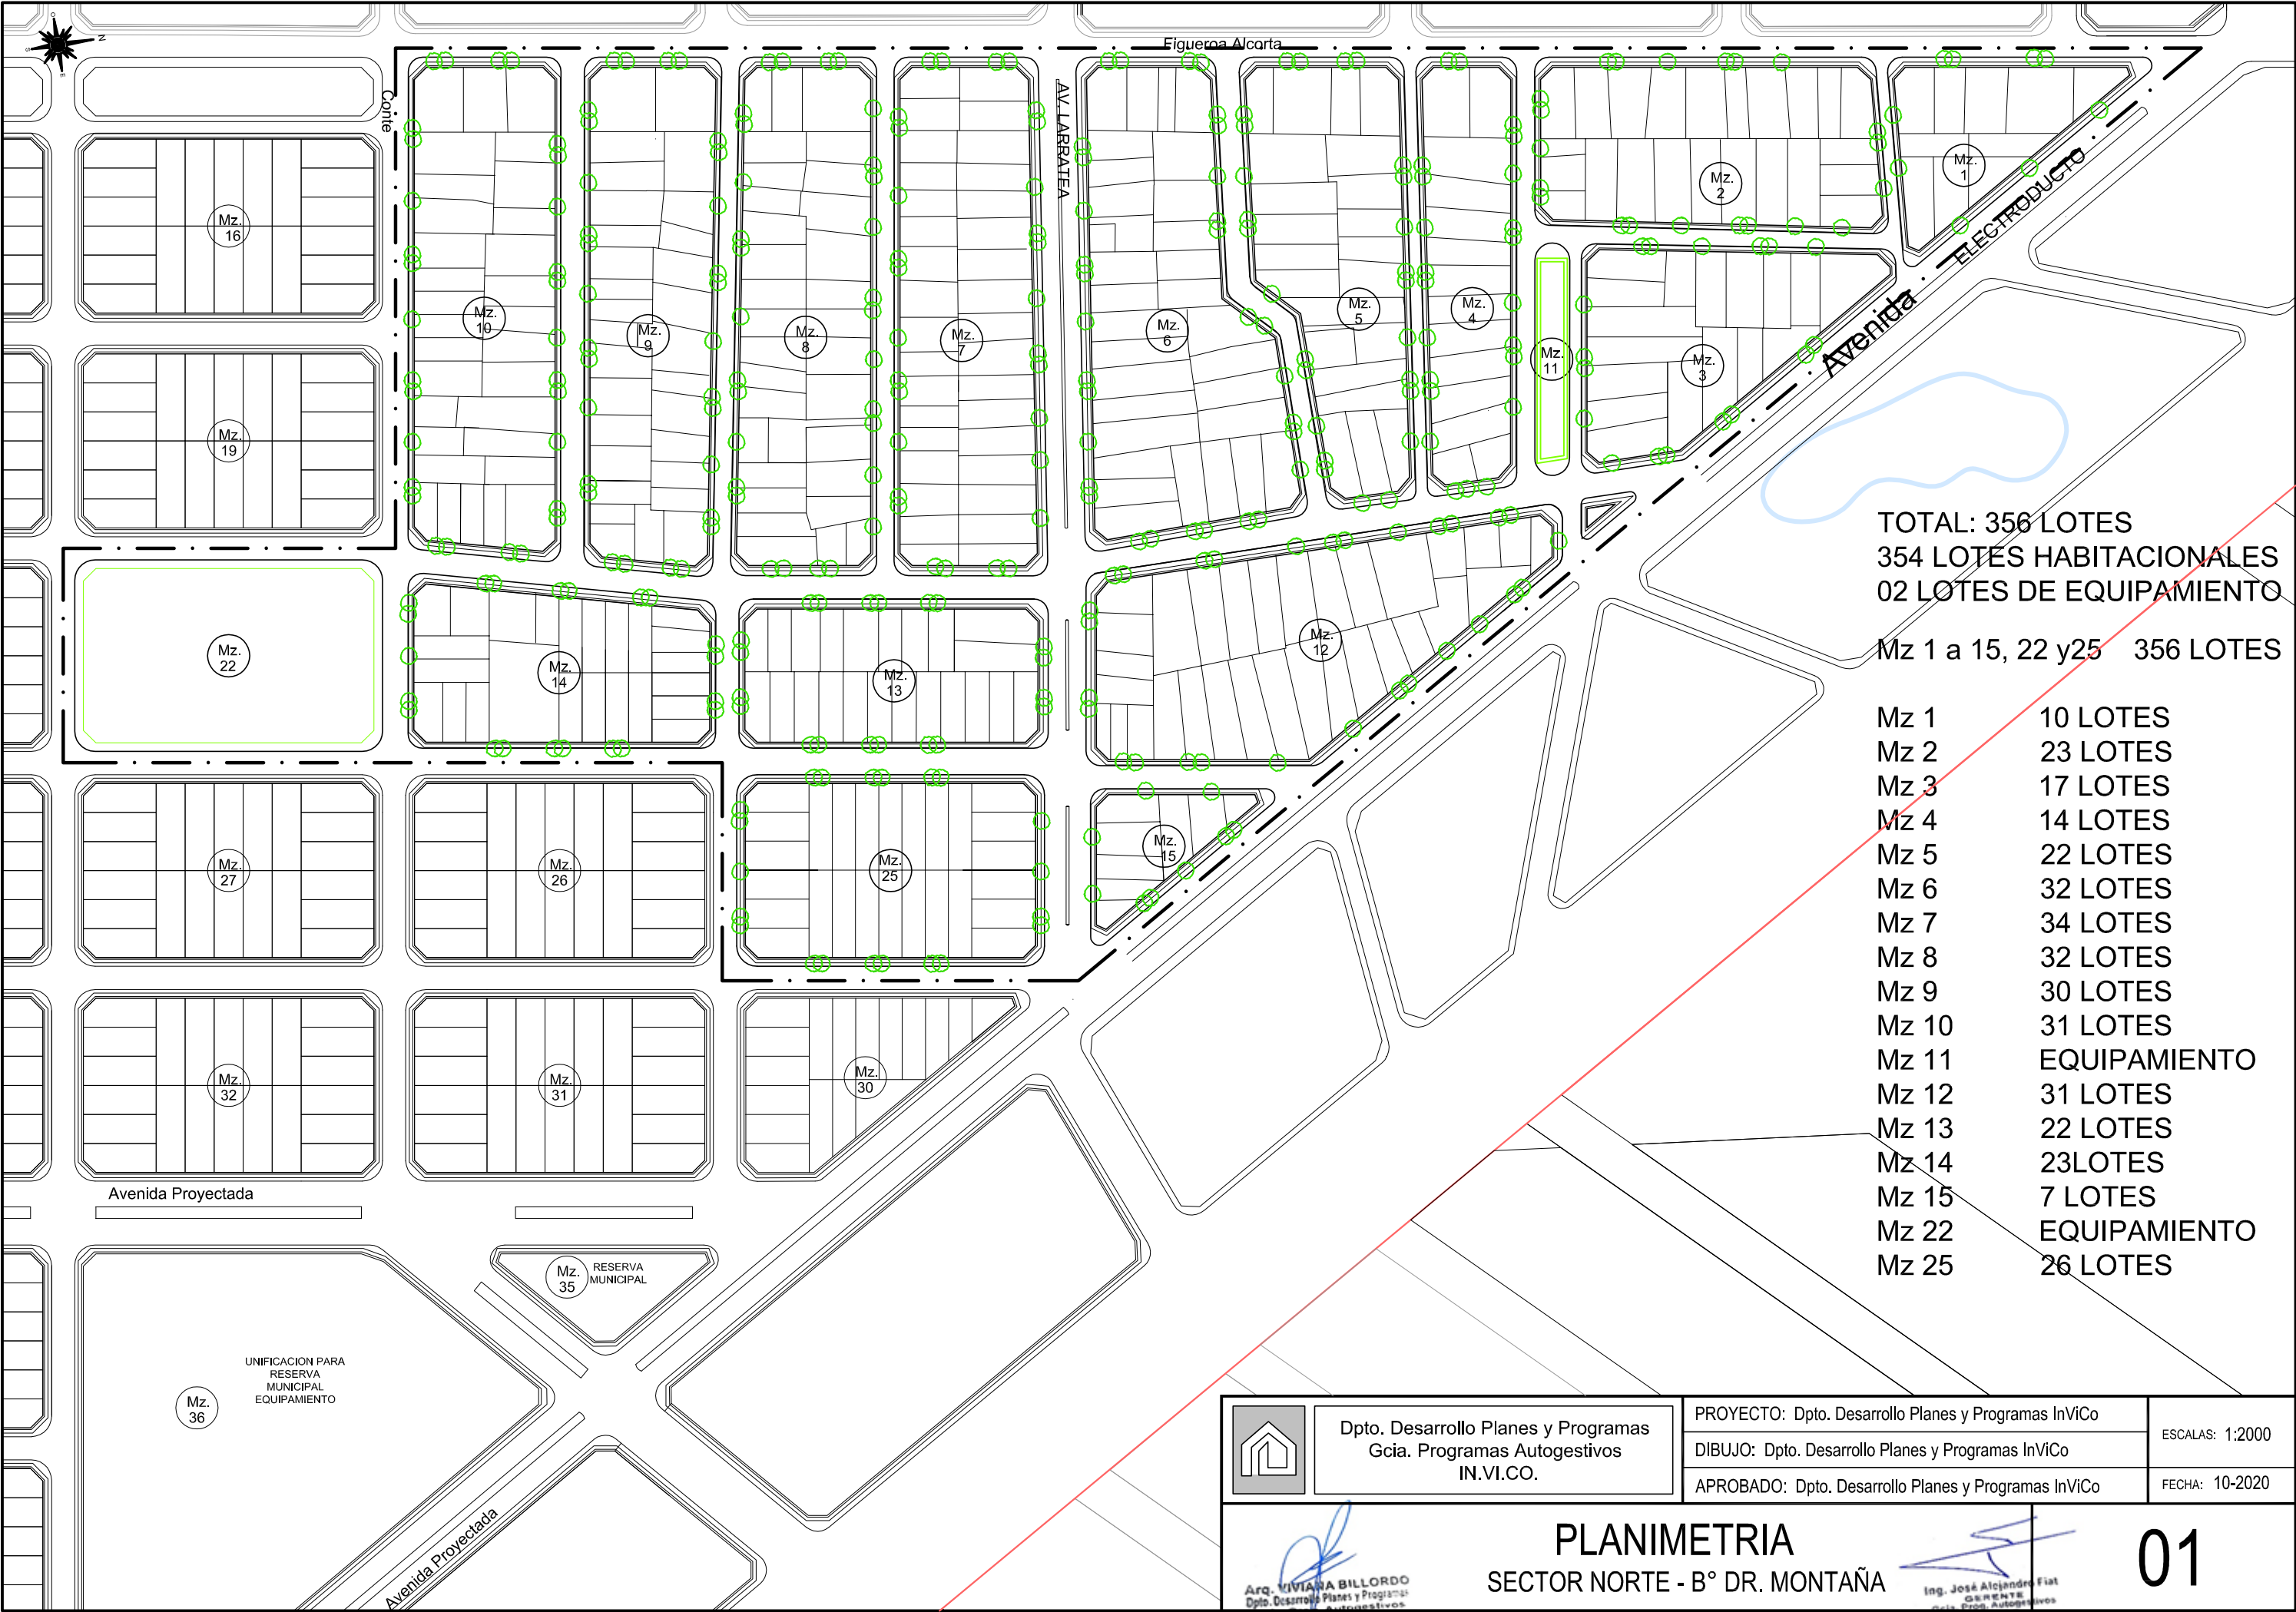

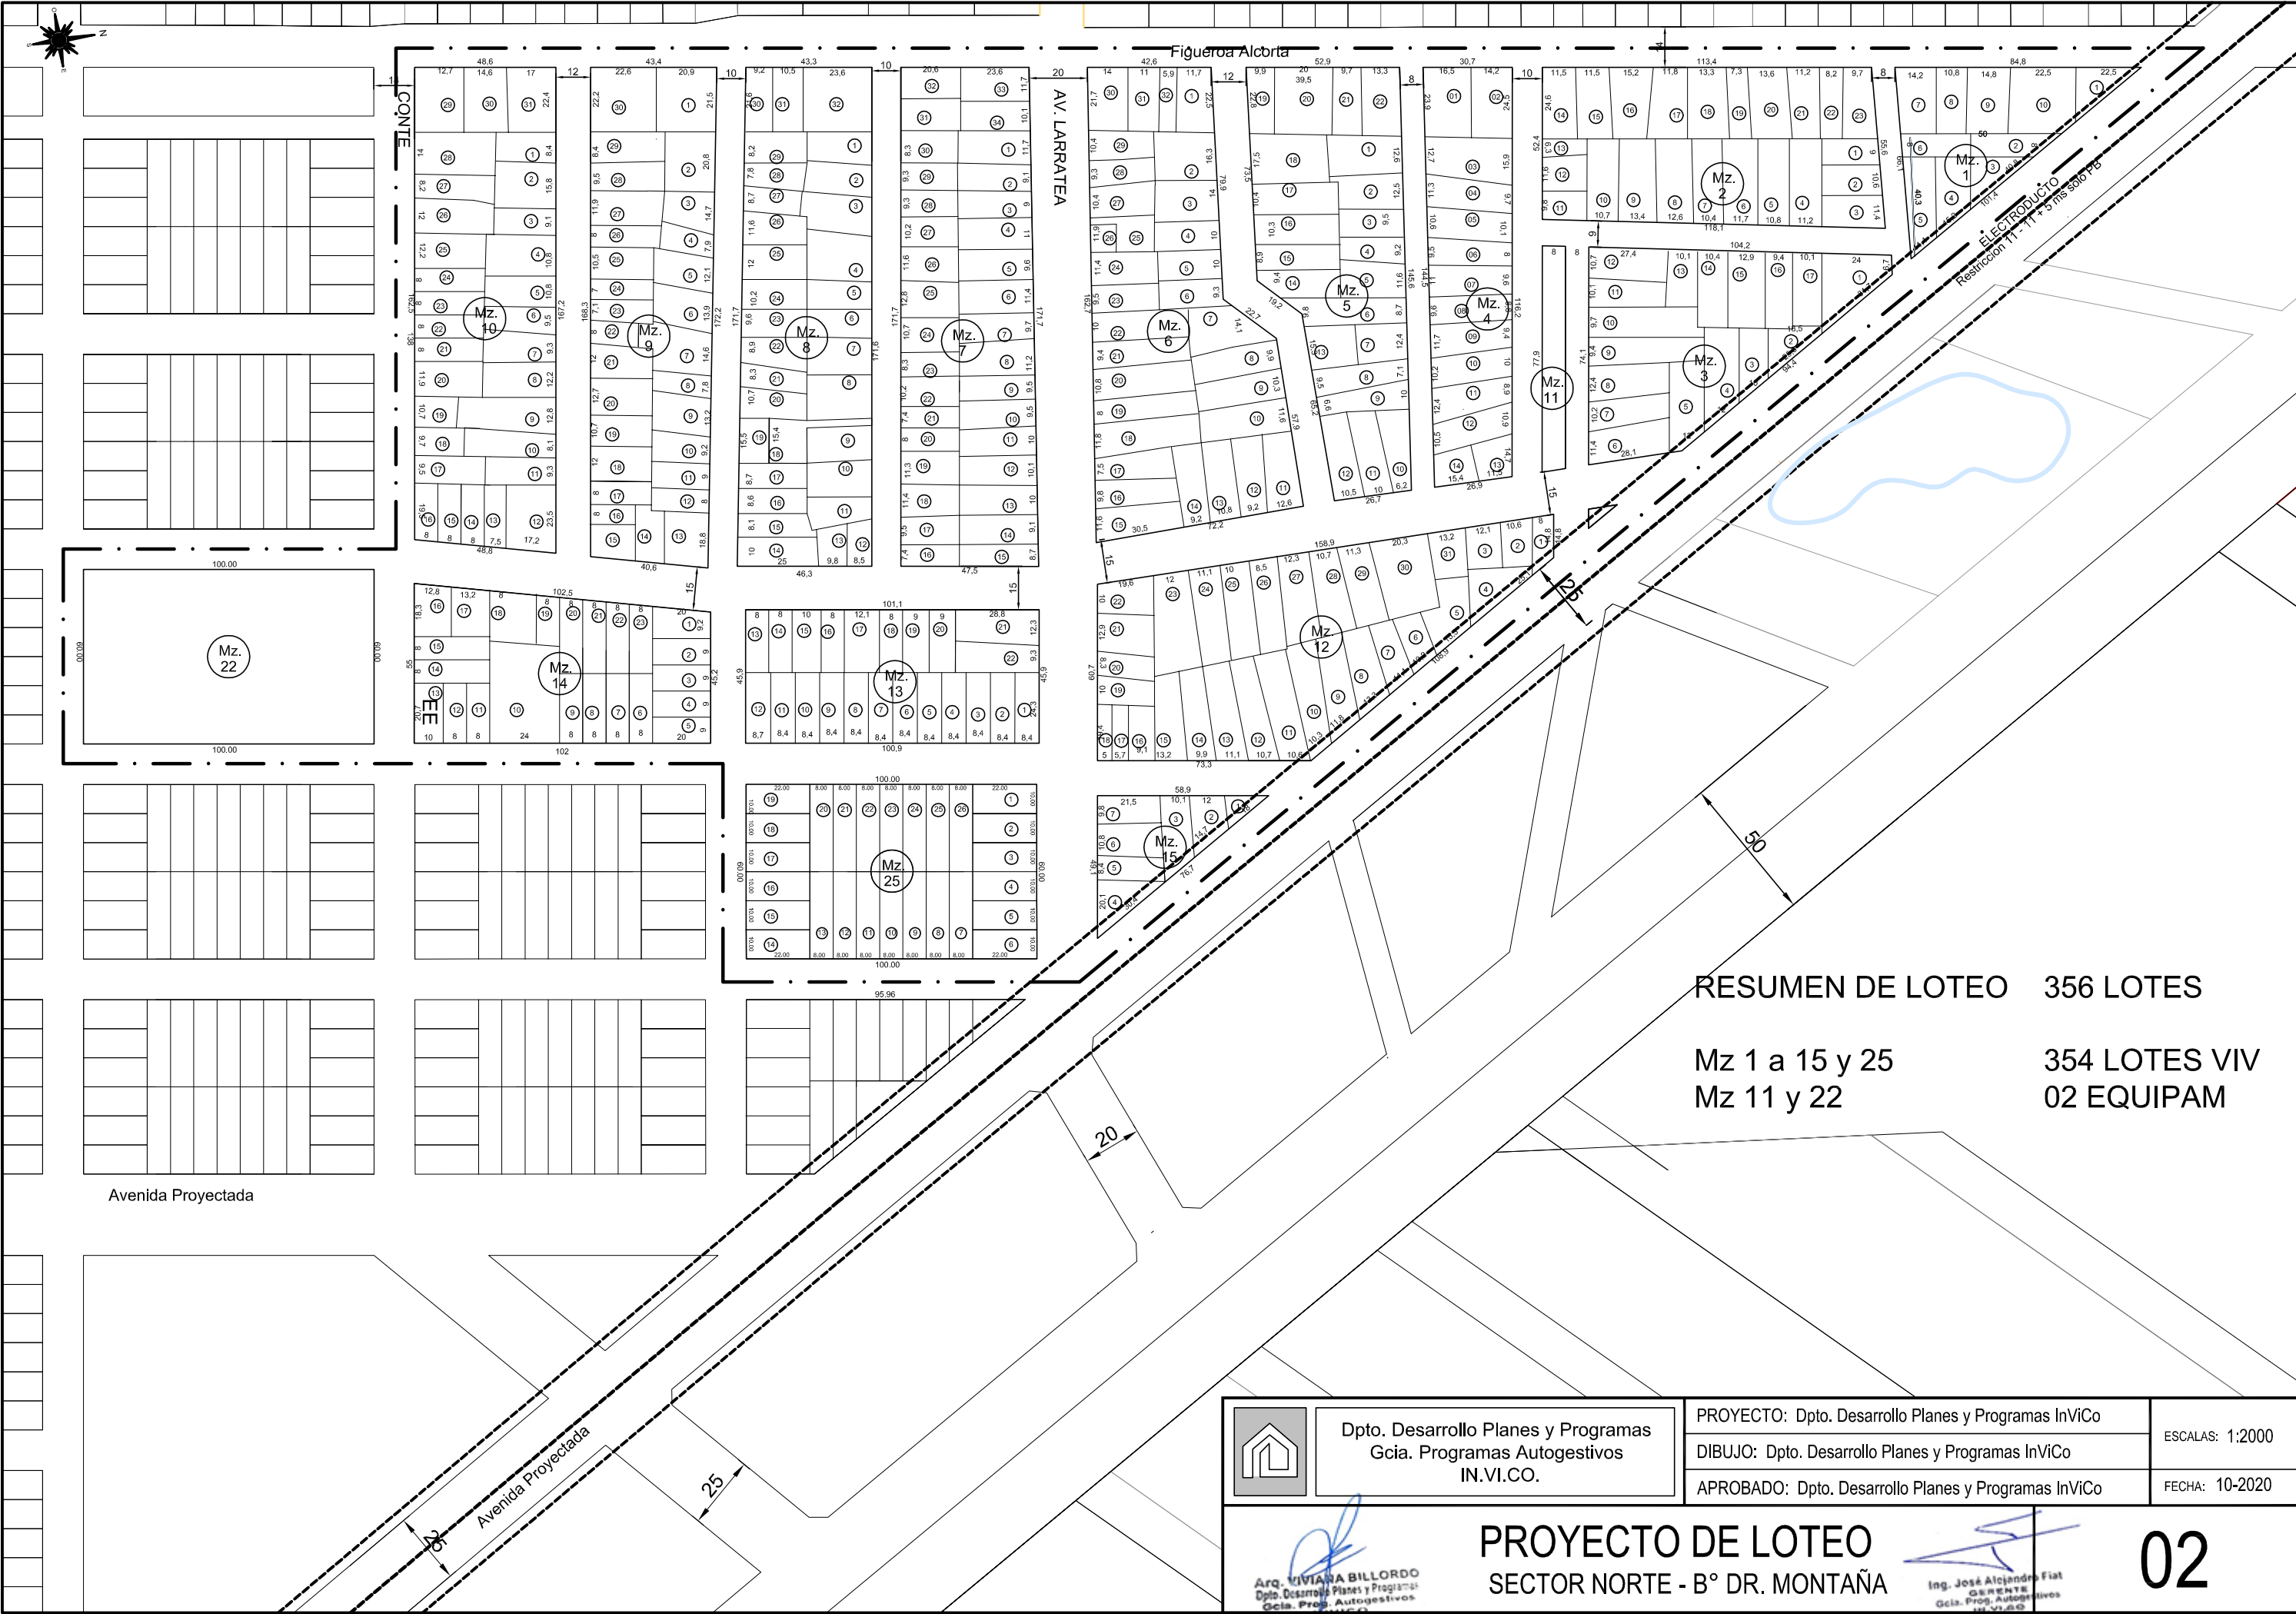

RESUMEN DE LOTEO 356 LOTES

Mz 1 a 15 y 25 354 LOTES VIV
Mz 11 y 22 02 EQUIPAM


	Dpto. Desarrollo Planes y Programas Gcia. Programas Autogestivos IN.VI.CO.	PROYECTO: Dpto. Desarrollo Planes y Programas InViCo	ESCALAS: 1:2000
		DIBUJO: Dpto. Desarrollo Planes y Programas InViCo	FECHA: 10-2020
		APROBADO: Dpto. Desarrollo Planes y Programas InViCo	

Arq. VIVIANA BILLORDO
Dpto. Desarrollo Planes y Programas
Gcia. Programas Autogestivos
IN.VI.CO.


Ing. José Alcántara
Gcia. Prog. Autogestivos
IN.VI.CO.

PROYECTO DE LOTEO
SECTOR NORTE - B° DR. MONTAÑA

02

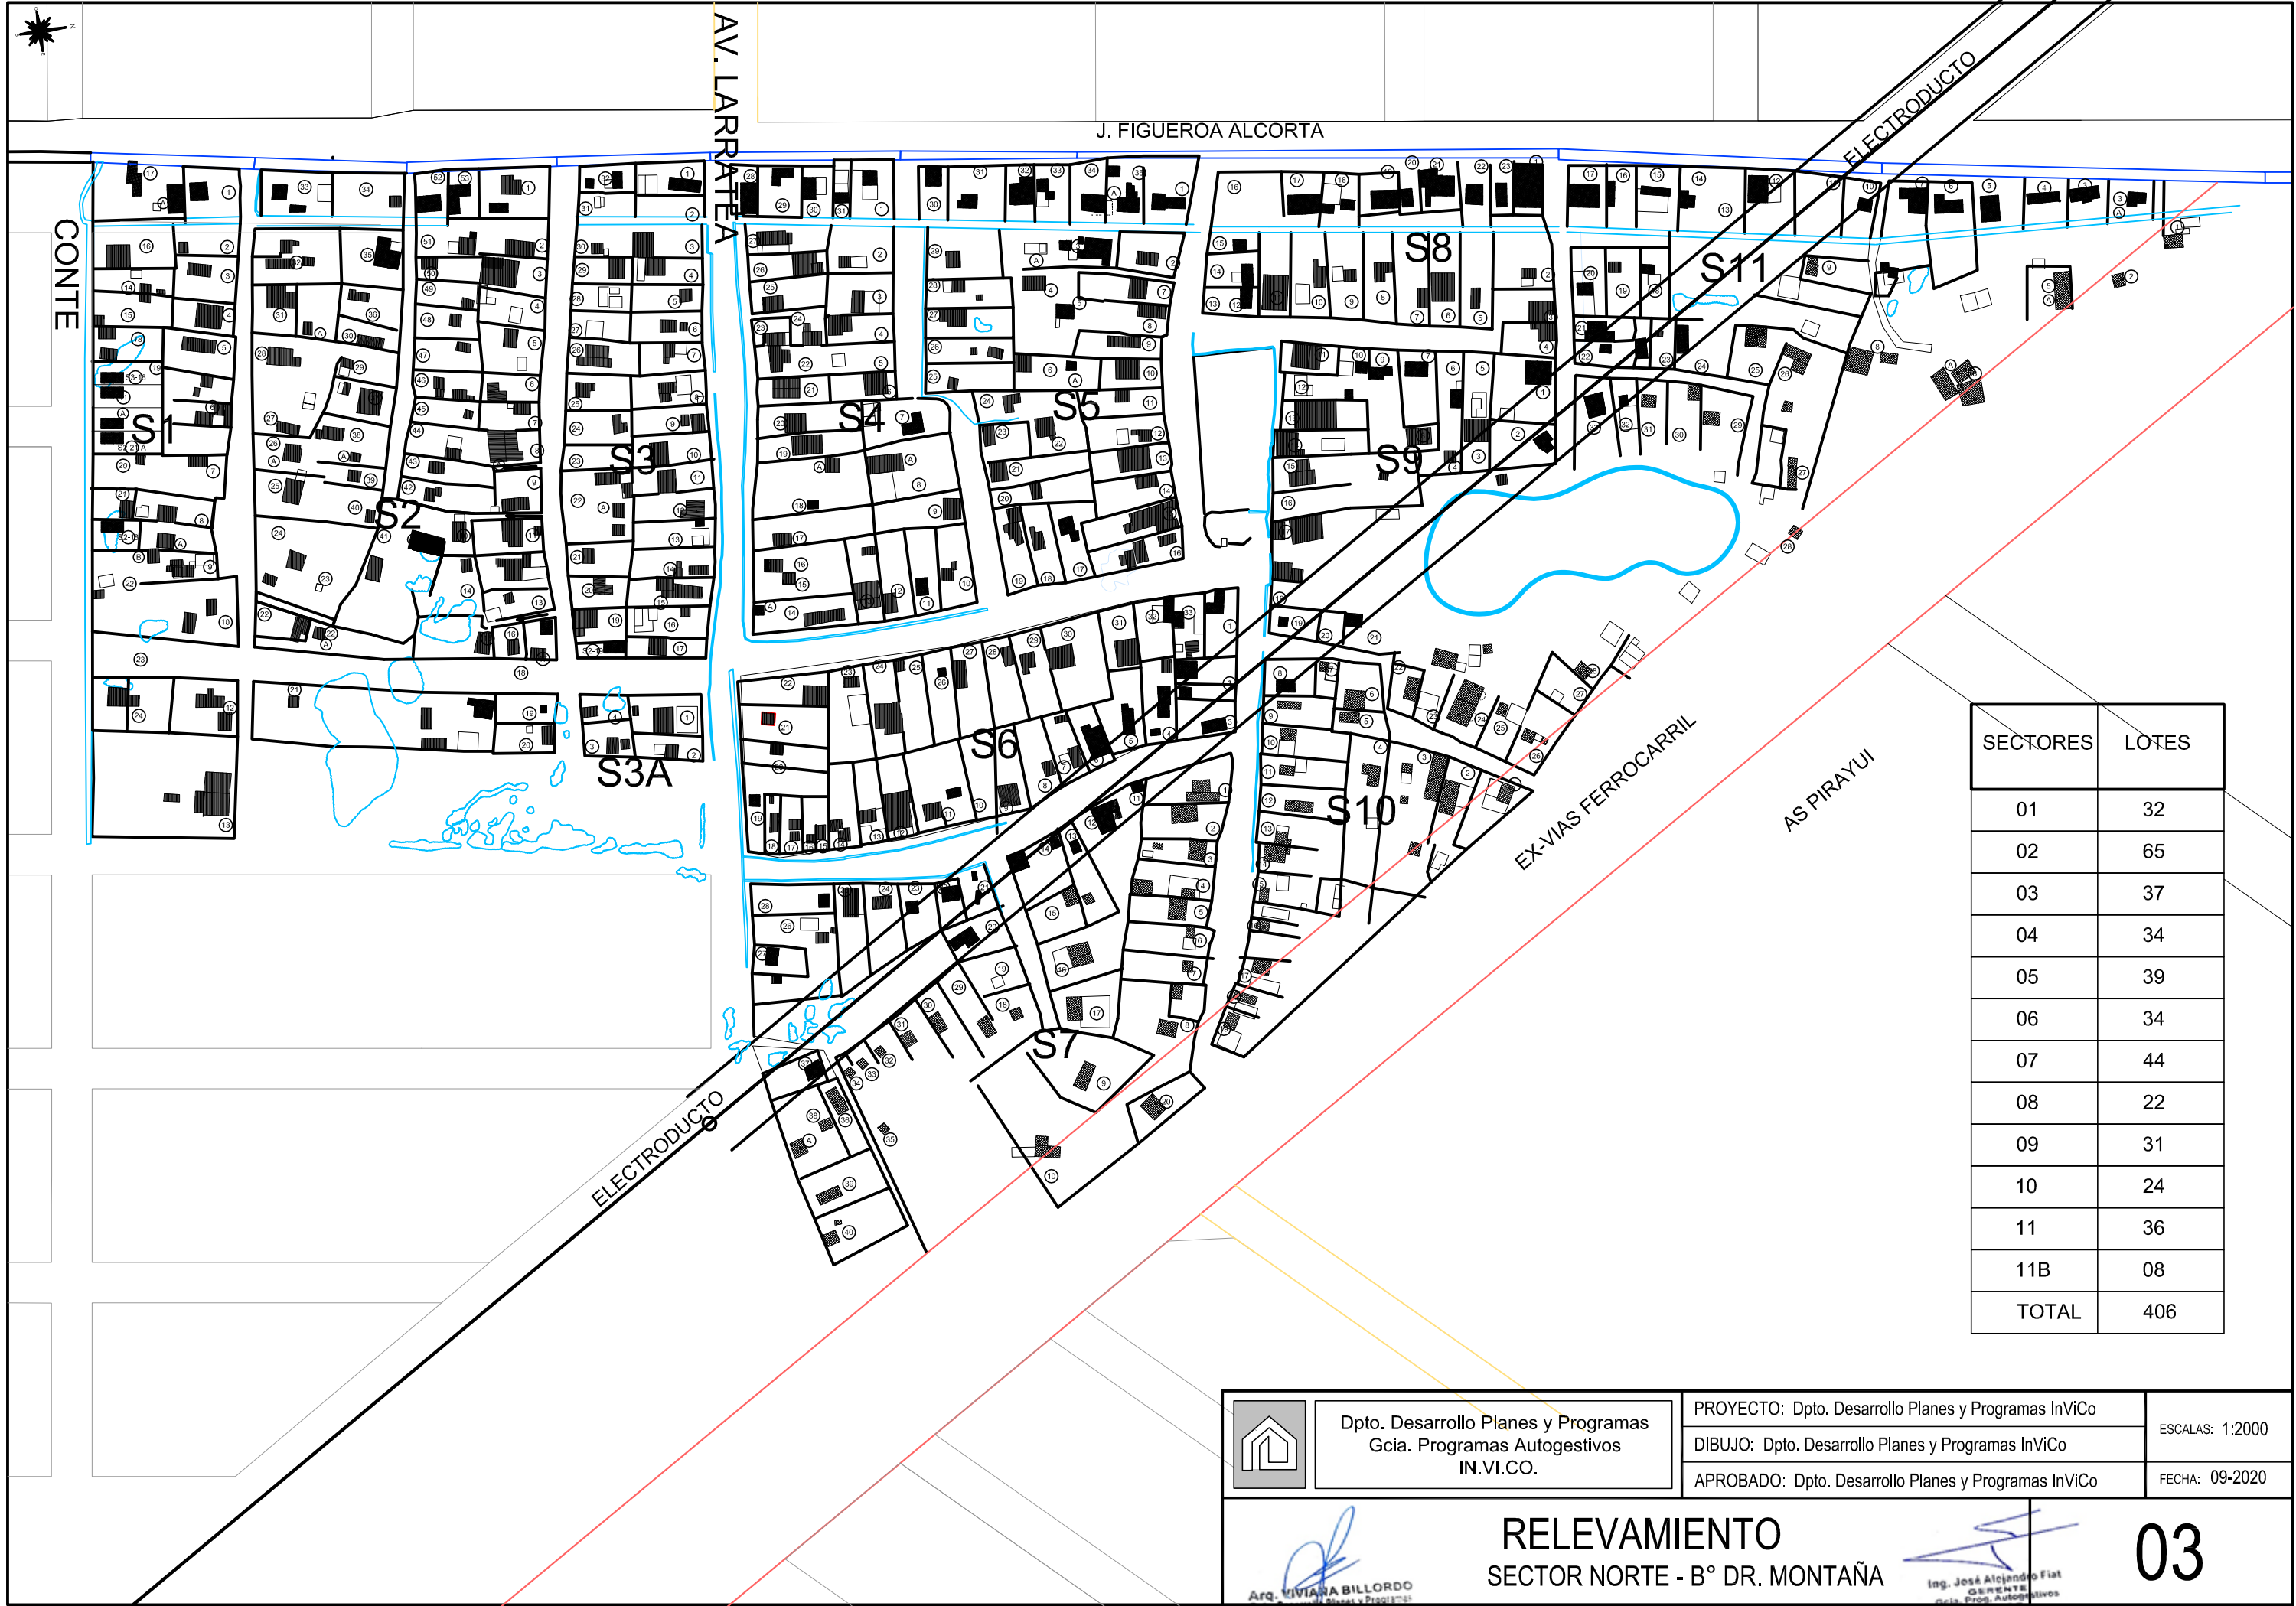

SECTORES	LOTES
01	32
02	65
03	37
04	34
05	39
06	34
07	44
08	22
09	31
10	24
11	36
11B	08
TOTAL	406

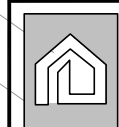

Dpto. Desarrollo Planes y Programas
Gcia. Programas Autogestivos
IN.VI.CO.

PROYECTO: Dpto. Desarrollo Planes y Programas InViCo

DIBUJO: Dpto. Desarrollo Planes y Programas InViCo

APROBADO: Dpto. Desarrollo Planes y Programas InViCo


ESCALAS: 1:2000

FECHA: 09-2020




Arq. VIVIANA BILLORDO
Dpto. Desarrollo Planes y Programas
Gcia. Prog. Autogestivos
IN.VI.CO.

RELEVAMIENTO
SECTOR NORTE - B° DR. MONTAÑA

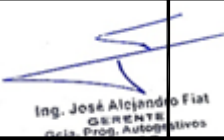

Ing. José Alcántara
GERENTE
Gcia. Prog. Autogestivos
IN.VI.CO.


03

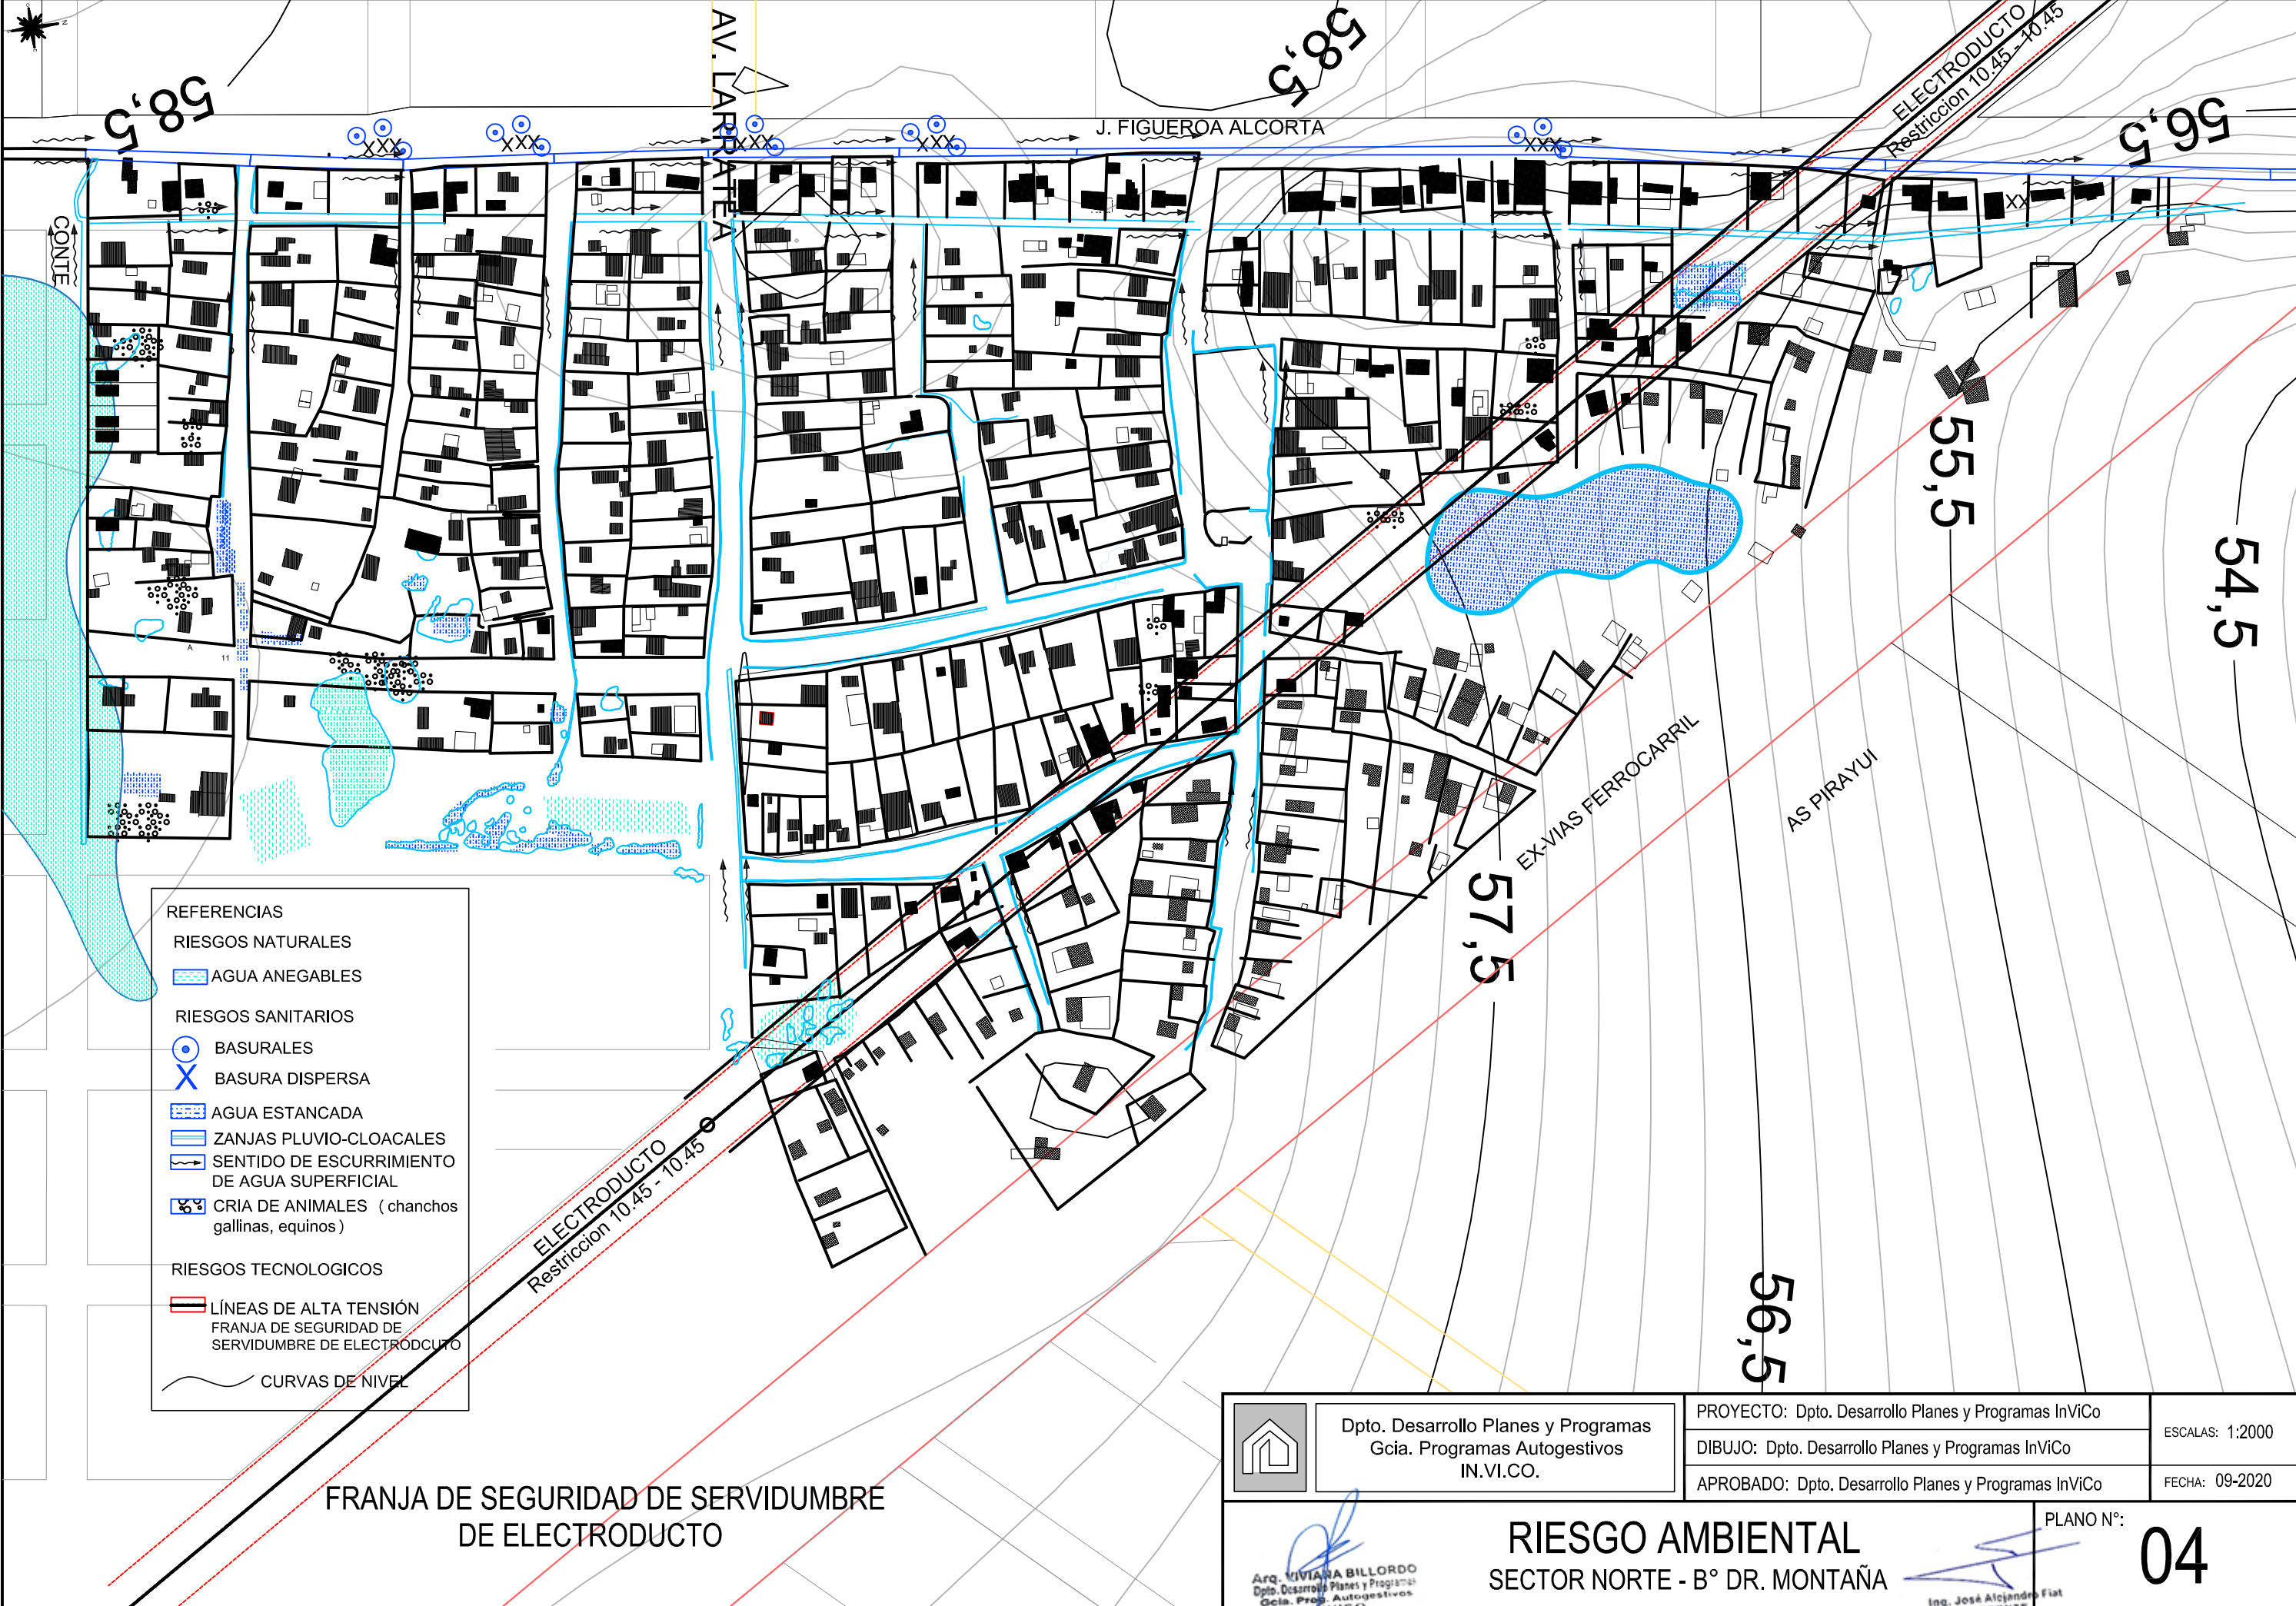

- REFERENCIAS
- RIESGOS NATURALES
- AGUA ANEGABLES
 - AGUA ESTANCADA
 - ZANJAS PLUVIO-CLOACALES
 - SENTIDO DE ESCURRIMIENTO DE AGUA SUPERFICIAL
 - CRÍA DE ANIMALES (chanchos, gallinas, equinos)
- RIESGOS SANITARIOS
- BASURALES
 - BASURA DISPERSA
- RIESGOS TECNOLOGICOS
- LÍNEAS DE ALTA TENSIÓN
 - FRANJA DE SEGURIDAD DE SERVIDUMBRE DE ELECTRODUCTO
 - CURVAS DE NIVEL

FRANJA DE SEGURIDAD DE SERVIDUMBRE DE ELECTRODUCTO

	Dpto. Desarrollo Planes y Programas Gcia. Programas Autogestivos IN.VI.CO.	PROYECTO: Dpto. Desarrollo Planes y Programas IN.ViCo	ESCALAS: 1:2000
		DIBUJO: Dpto. Desarrollo Planes y Programas IN.ViCo	FECHA: 09-2020
		APROBADO: Dpto. Desarrollo Planes y Programas IN.ViCo	
RIESGO AMBIENTAL SECTOR NORTE - B° DR. MONTAÑA		PLANO N°: 04	

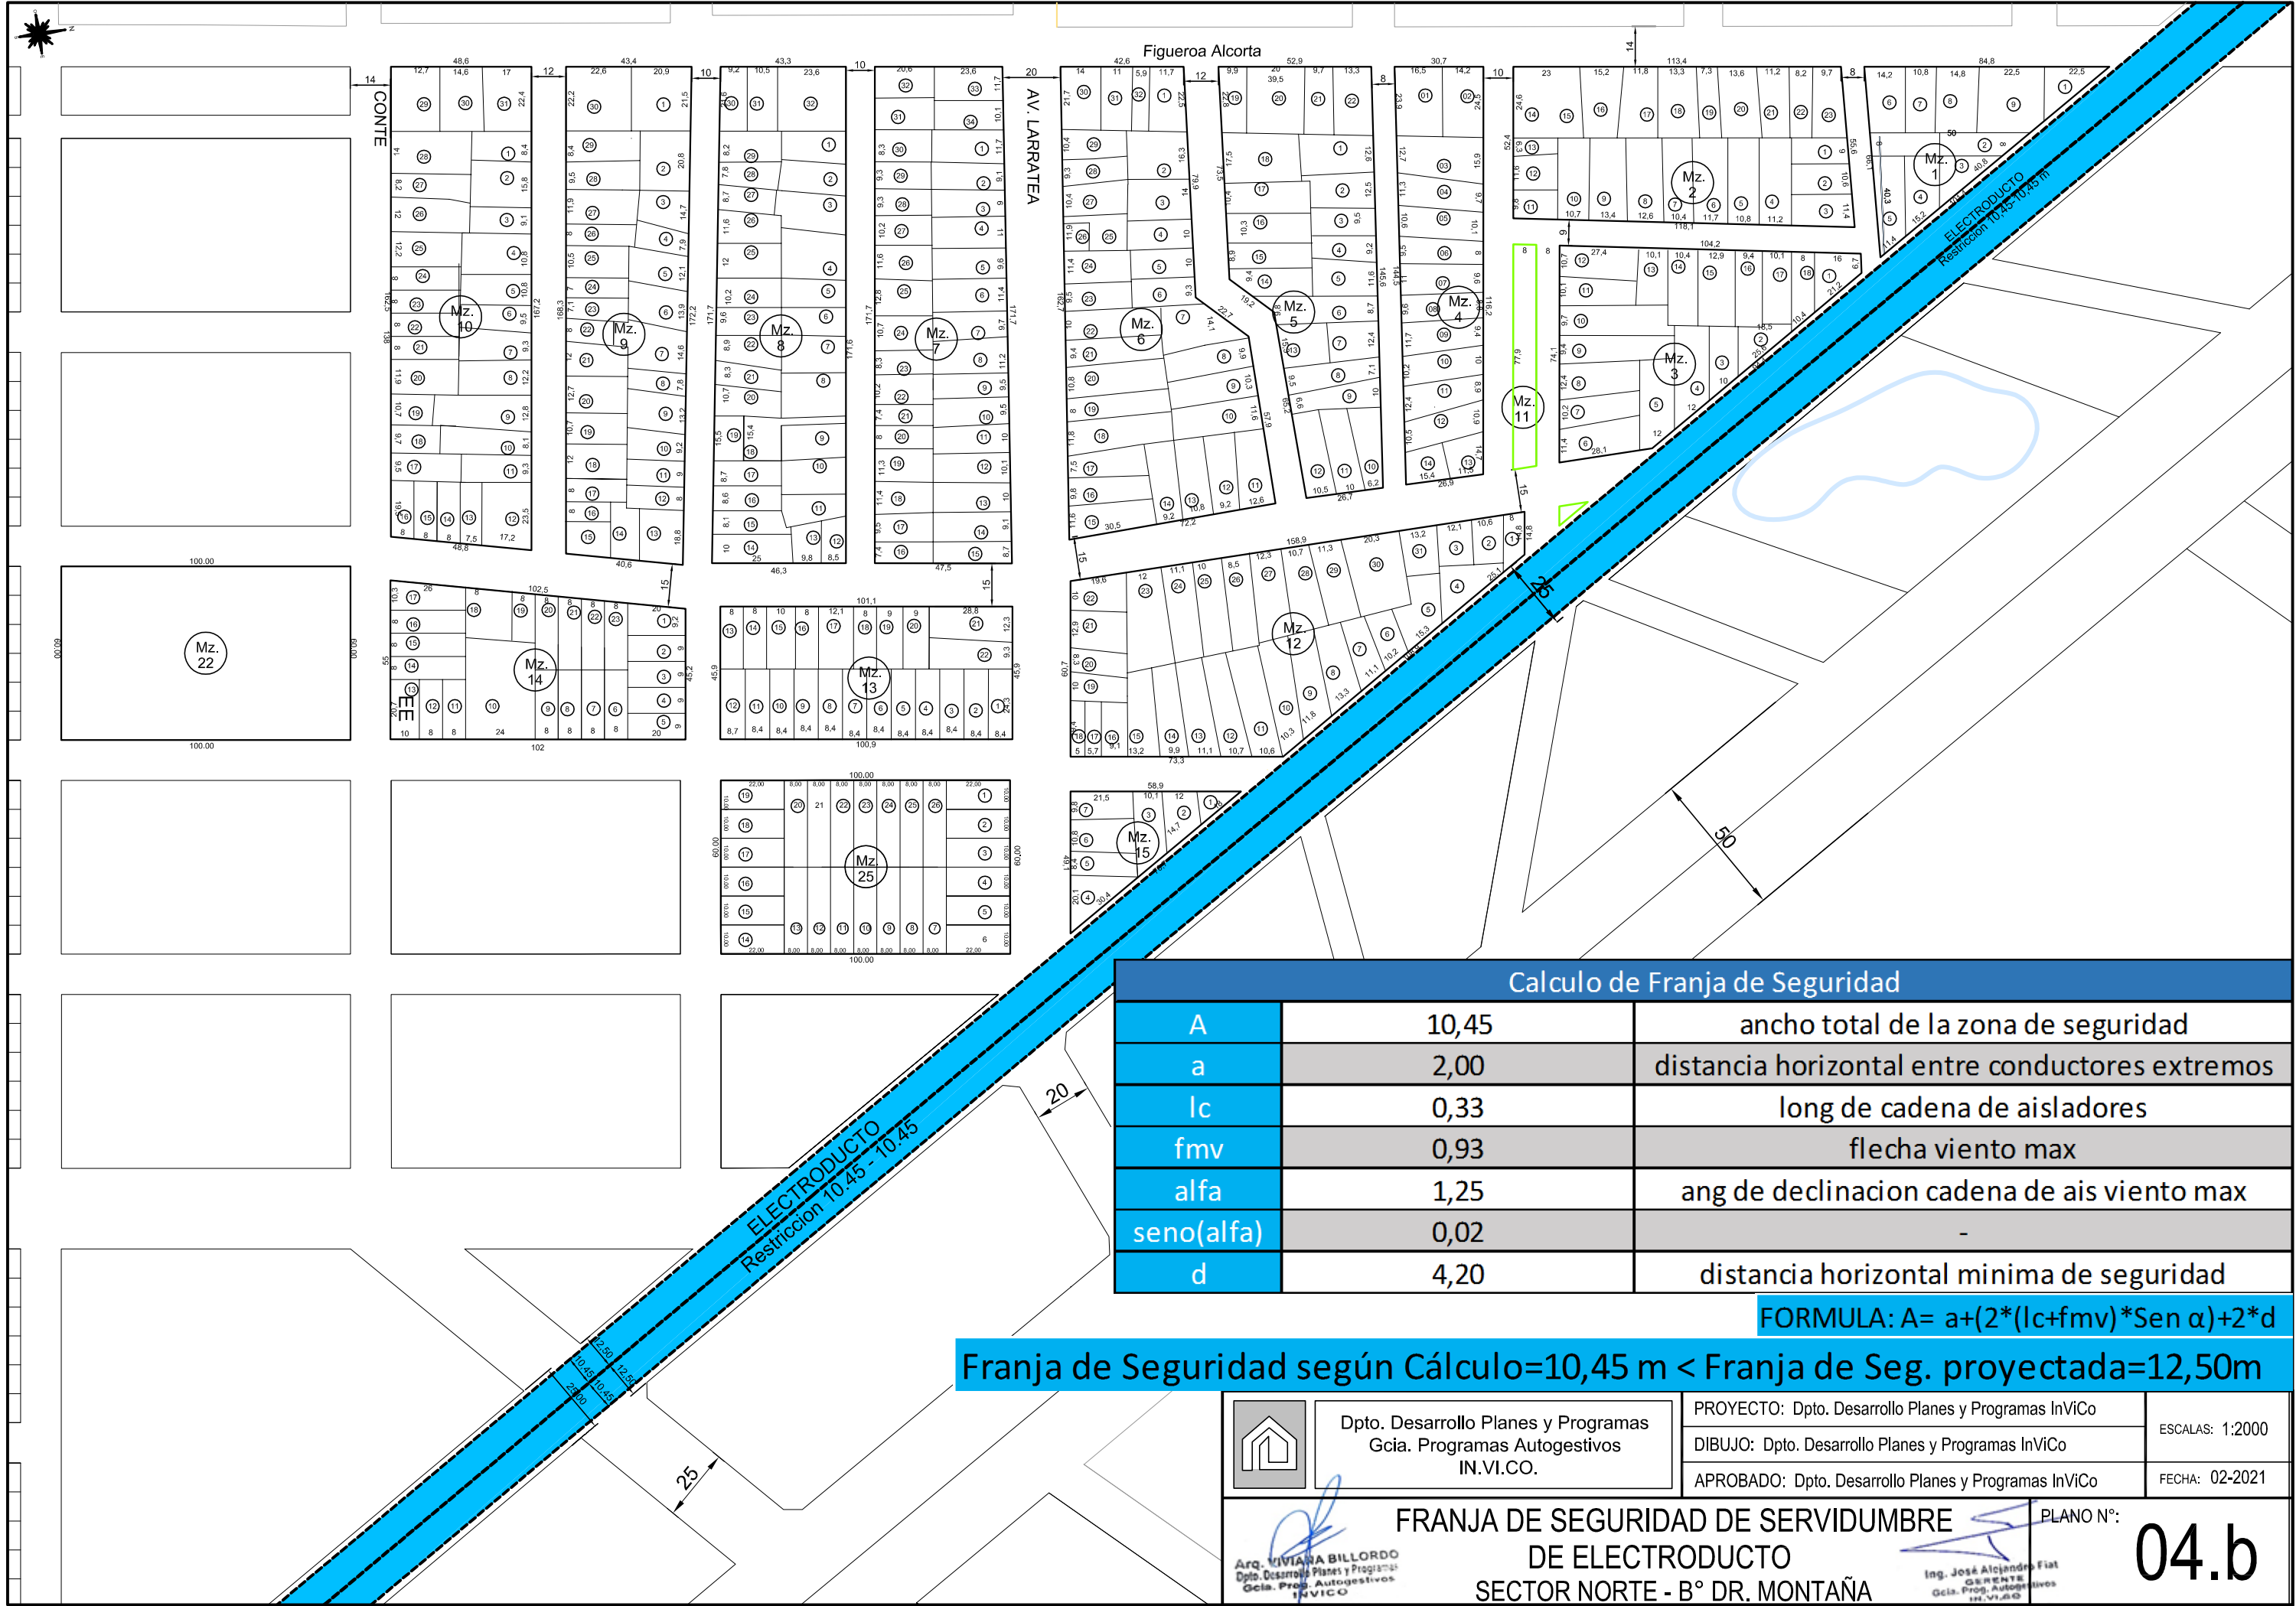

Dpto. Desarrollo Planes y Programas
Gcia. Programas Autogestivos
IN.VI.CO.

PROYECTO: Dpto. Desarrollo Planes y Programas InViCo

DIBUJO: Dpto. Desarrollo Planes y Programas InViCo

APROBADO: Dpto. Desarrollo Planes y Programas InViCo

ESCALAS: 1:2000

FECHA: 02-2021


Arq. VIVIANA BILLORDO
Dpto. Desarrollo Planes y Programas
Gcia. Programas Autogestivos
IN.VI.CO.

FRANJA DE SEGURIDAD DE SERVIDUMBRE
DE ELECTRODUCTO
SECTOR NORTE - B° DR. MONTAÑA



Ing. José Alejandro Fiat
GERENTE
Gcia. Prog. Autogestivos
IN.VI.CO.

PLANO N°:



04.b

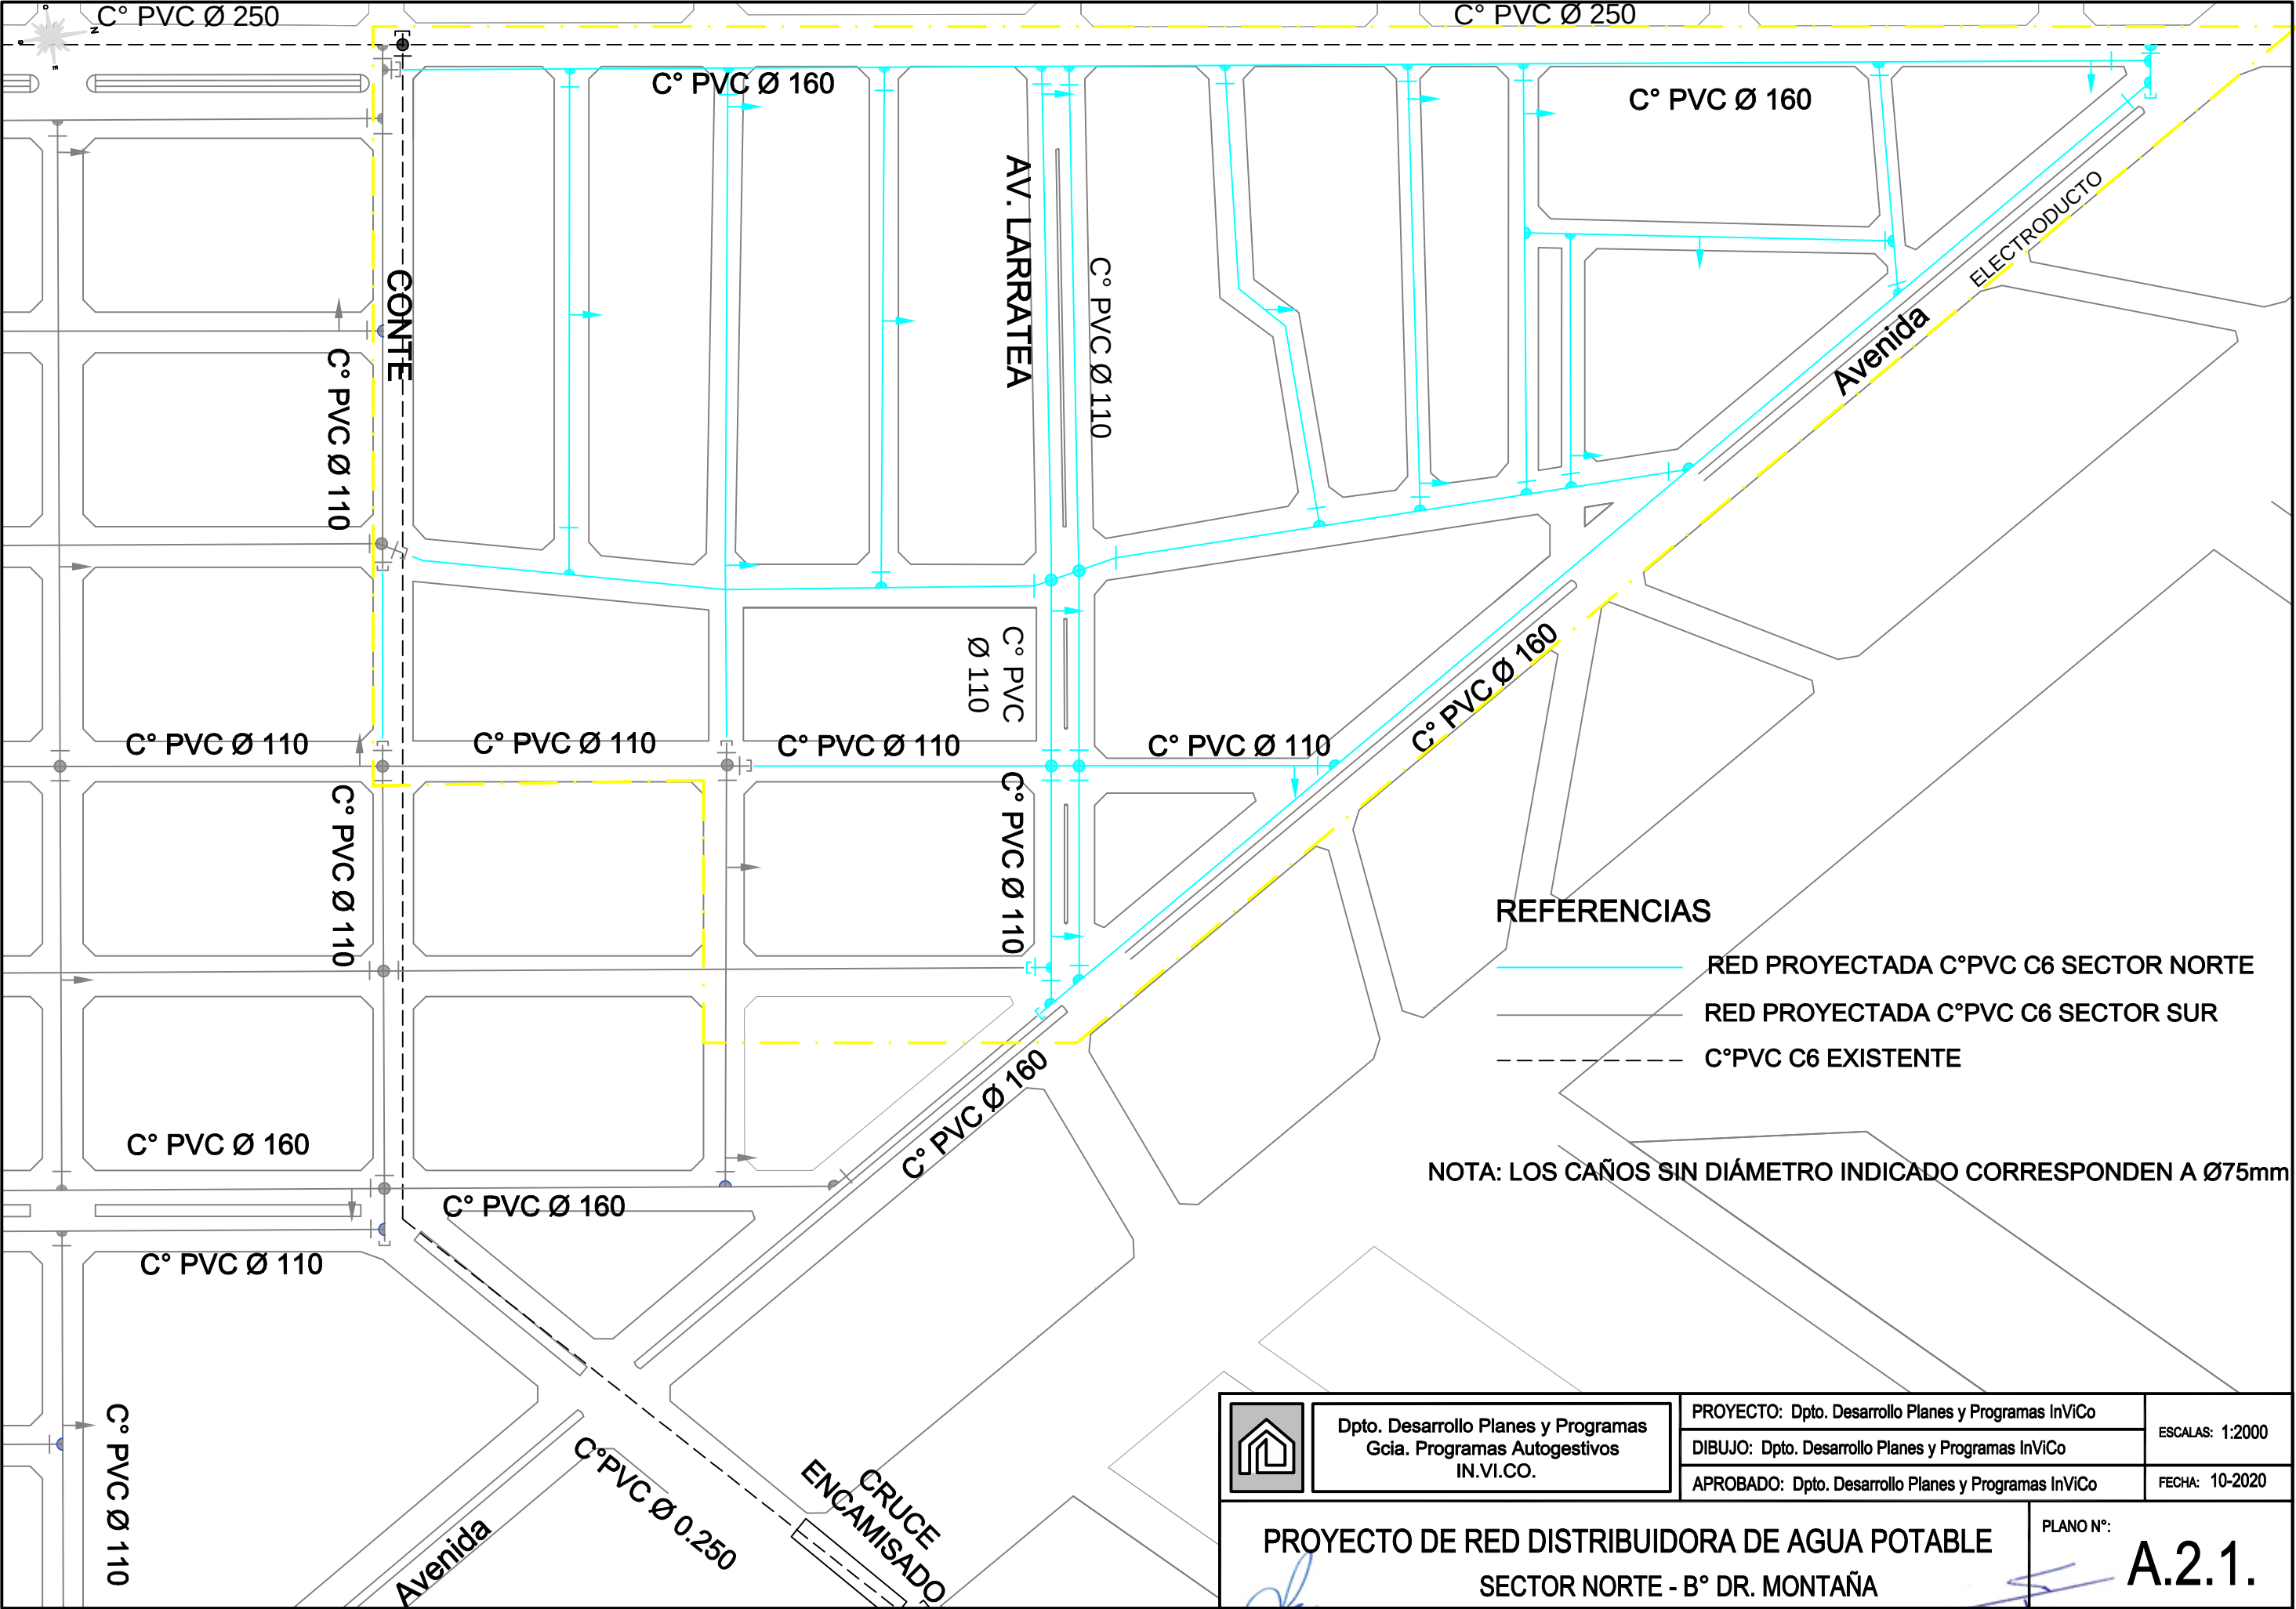

DIAMETROS ENTRE 75 A 175mm HIDRANTES

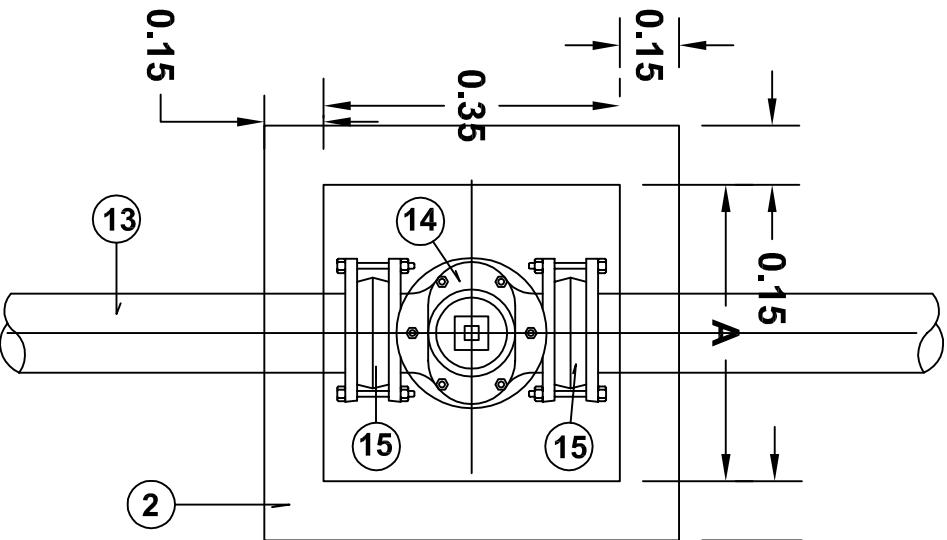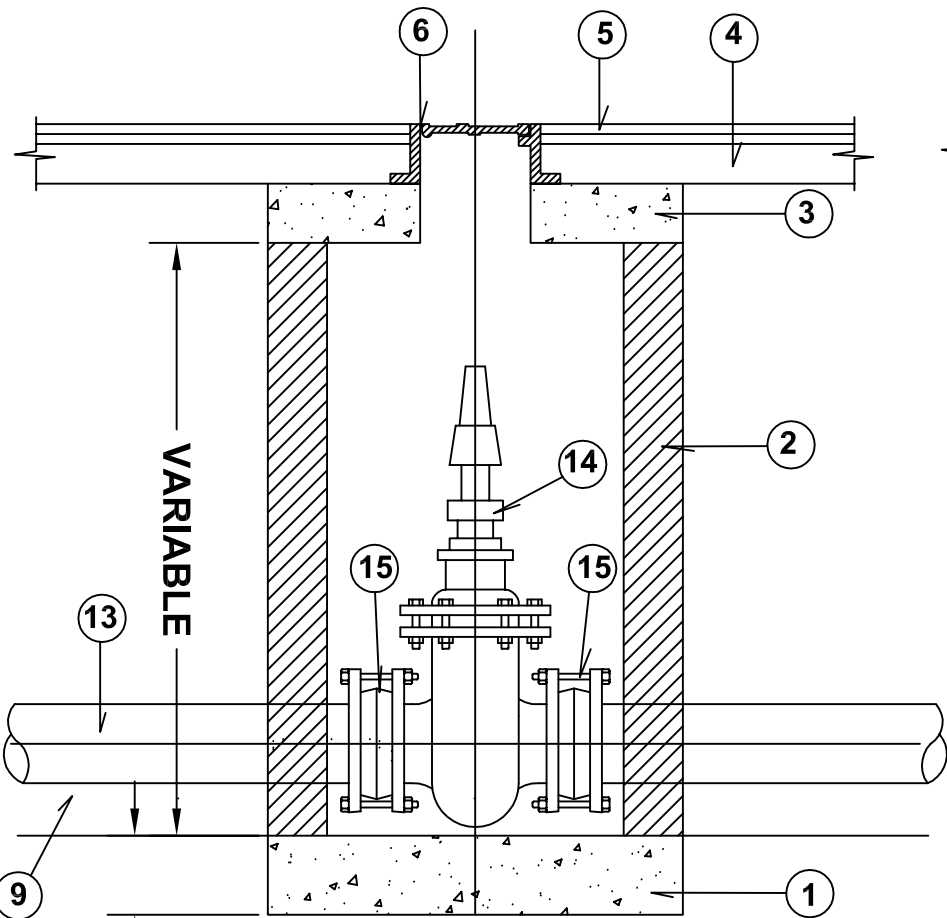

VALVULAS DIAMETROS 75 A 175mm A= 0.35m

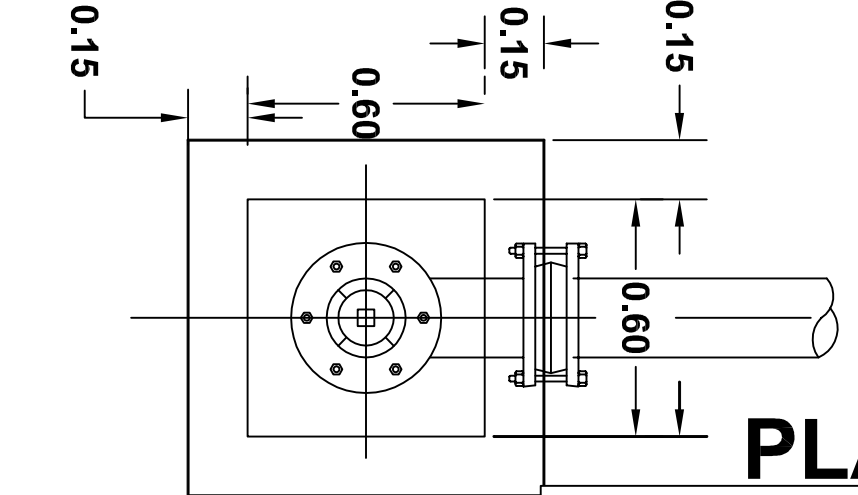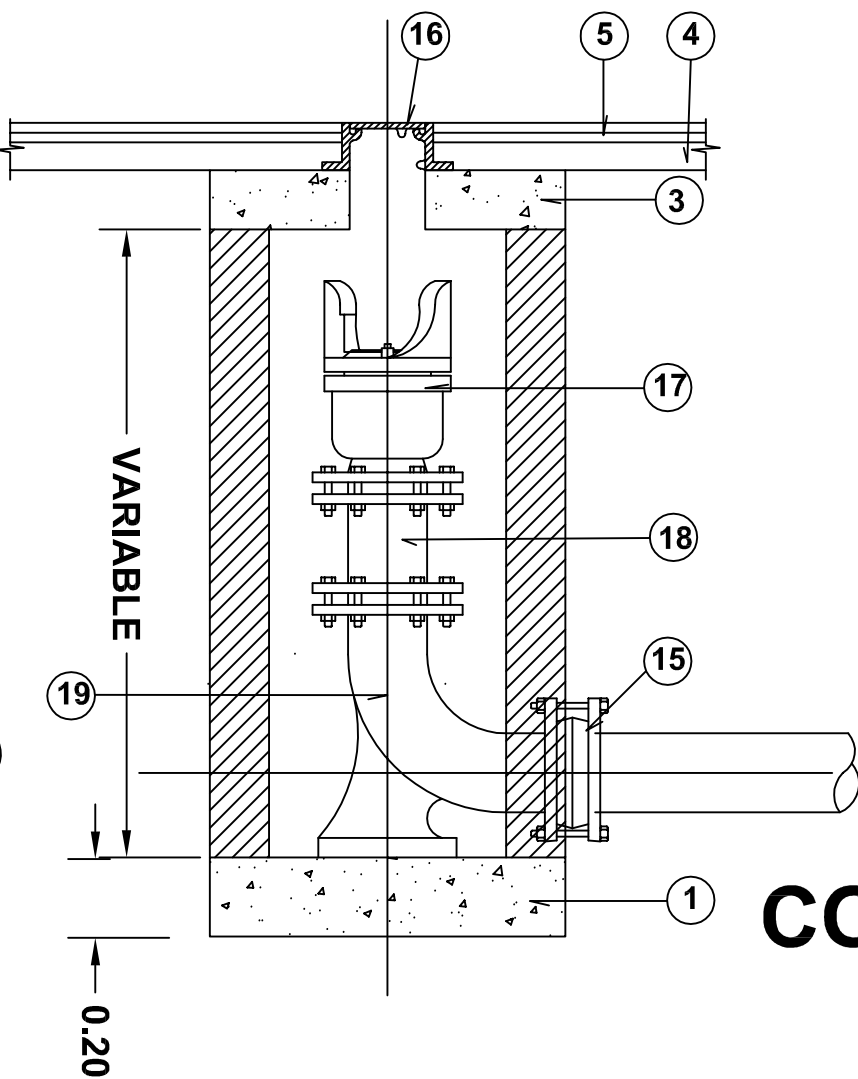

CORTE

PLANTA

REFERENCIAS	
19	CURVA A 90° F°F° C/BASE BRIDA Y ESPIGA
18	CÁNO ELEVACION DOBLE BRIDA F°F°
17	HIDRANTE A RESORTE
16	MARCO Y TAPA F°F° PARA HIDRANTE
15	JUNTA GIBBAULT
14	VALVULA ESCLUSA
13	CANERIA DIAMETROS 75 A 250mm
12	CUENTA VUELTAS
11	REDUCTOR
10	VALVULA ESCLUSA DOBLE ENCHUFE DIAMETRO HASTA 175mm
9	MANTO DE ARENA
8	CANERIA DIAMETRO HASTA 175mm
7	MARCO Y TAPA DE ACCESO
6	CAJA TIPO BRASERO PARA VALVULAS ESCLUSAS
5	MOSAICOS PARA VEREDA
4	CONTRAPISO DE H°S°
3	LOSA DE H°A°
2	MAMPOSTERIA DE LADRILLOS COMUNES
1	HORMIGON DE ASIENTO



Dpto. Desarrollo Planes y Programas

Gcia. Programas Autogestivos

IN.V

PROYECTO: Dpto. Desarrollo Planes y Programas InViCo

DIBUJO: Dpto. Desarrollo Planes y Programas InViCo

APROBADO: Dpto. Desarrollo Planes y Programas InViCo

ESCALAS: S/E

FECHA: 12-2020

PROYECTO DE RED DISTRIBUIDORA DE AGUA POTABLE.

DETALLE DE VÁLVULAS ESCLUSAS E HIDRANTES

B° DR. MONTAÑA

PLANO N°:

A.2.1.2.a

Arq. VIVIANA BILLORDO

Dpto. Desarrollo Planes y Programas

Gcia. Programas Autogestivos

IN.V


Ing. José Alejandro Fiat

GERENTE


Gcia. Prog. Autogestivos

IN.V

DIAMETROS MAYORES A 175mm

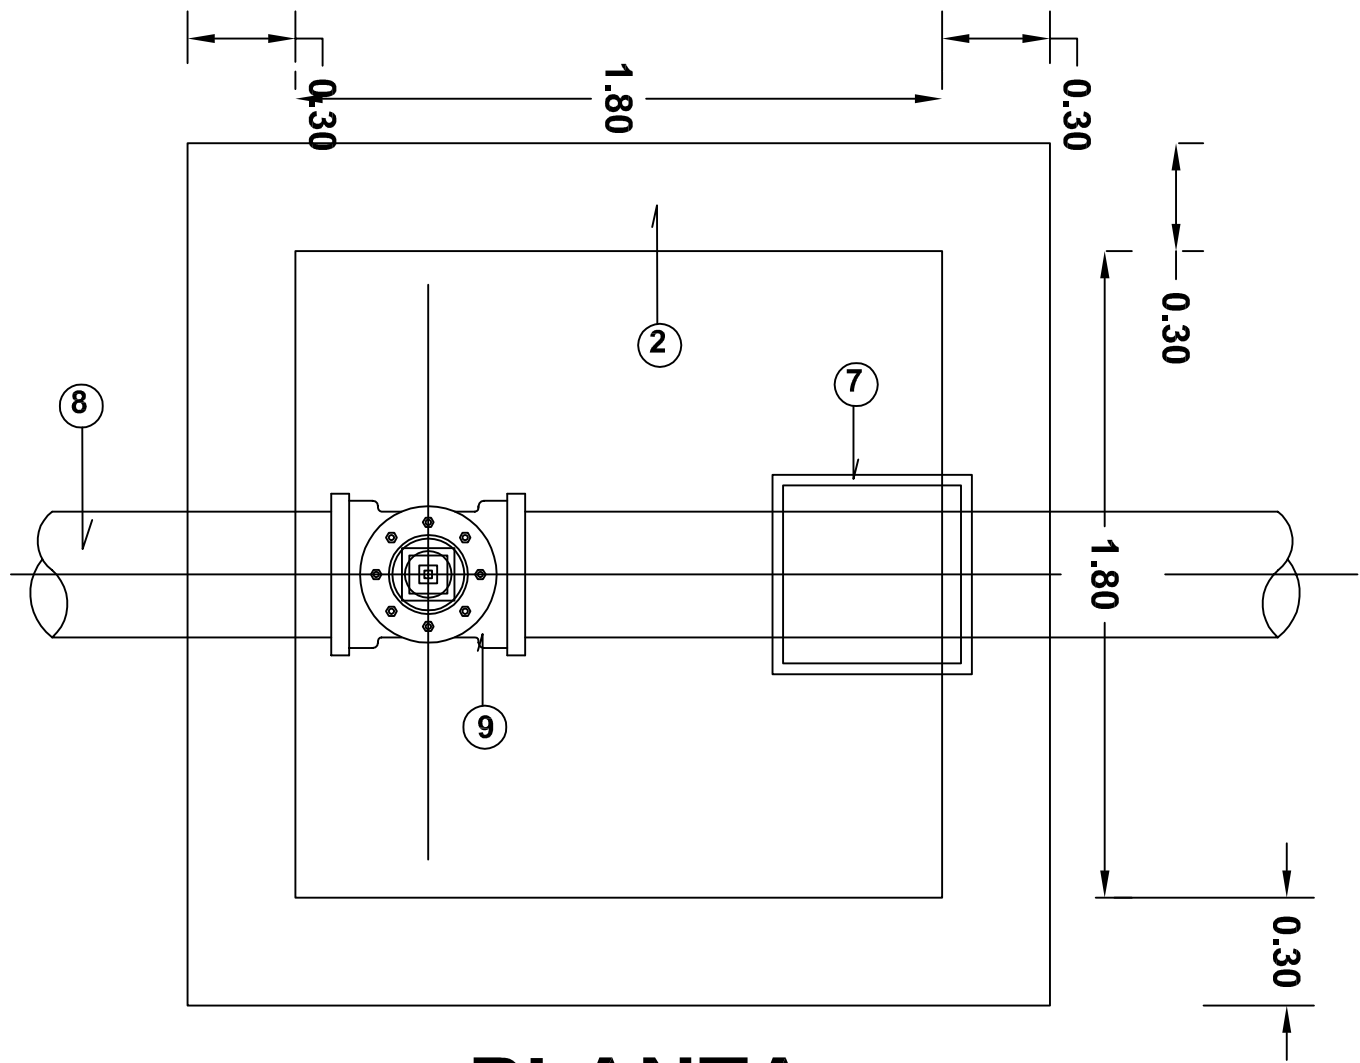

PLANTA

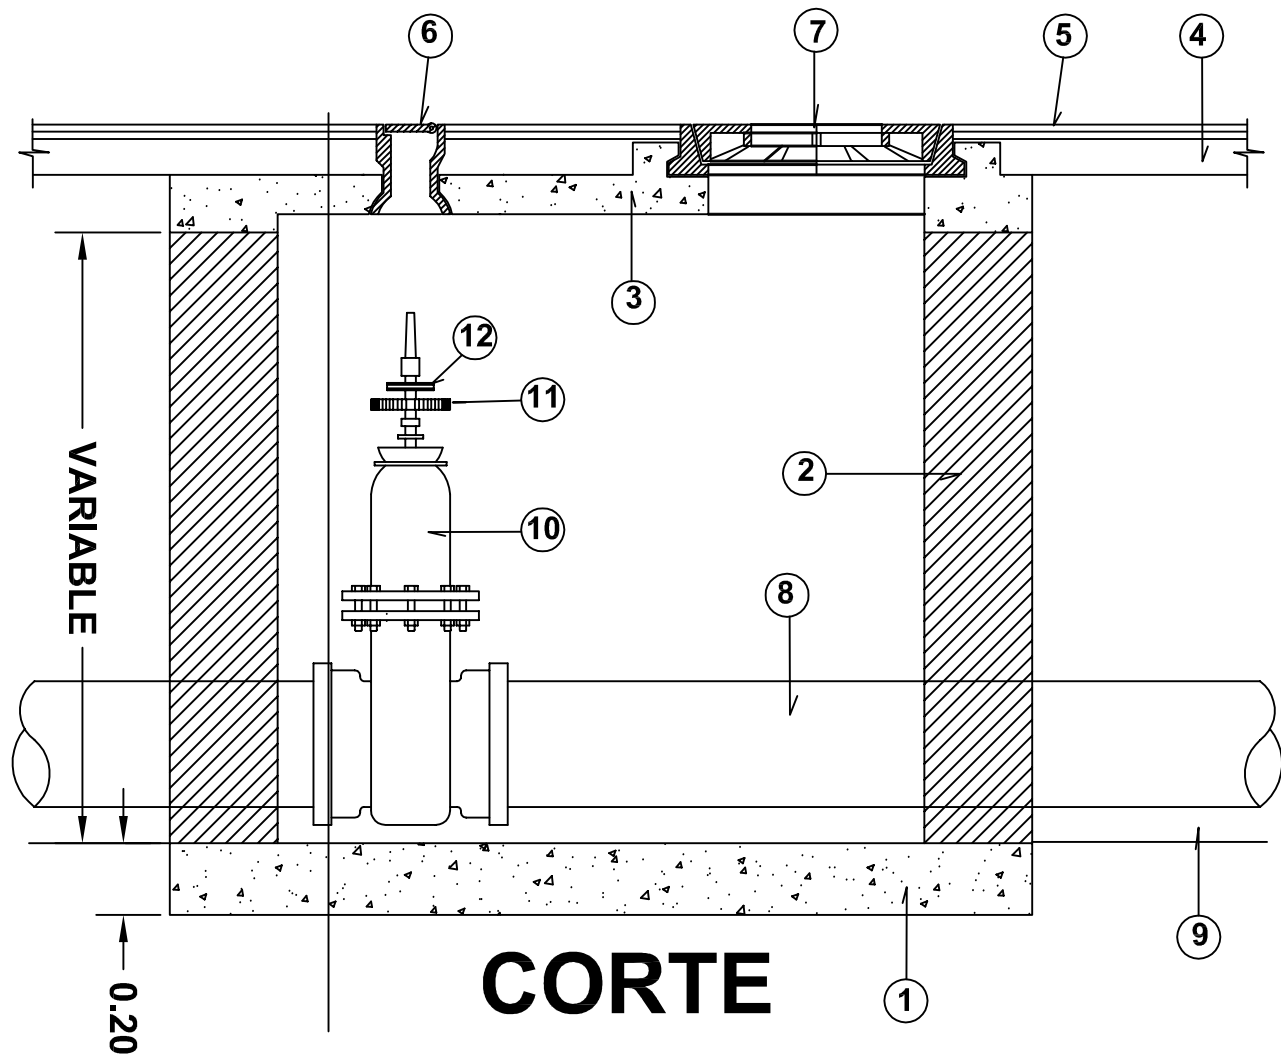

CORTE

REFERENCIAS

19	CURVA A 90° F°F° C/BASE BRIDA Y ESPIGA
18	CANO ELEVACION DOBLE BRIDA F°F°
17	HIDRANTE A RESORTE
16	MARCO Y TAPA F°F° PARA HIDRANTE
15	JUNTA GIBAULT
14	VALVULA ESCLUSA
13	CANERIA DIAMETROS 75 A 250mm
12	CUENTA VUELTAS
11	REDUCTOR
10	VALVULA ESCLUSA DOBLE ENCHUFE DIAMETRO MAYOR A 250mm
9	MANTO DE ARENA
8	CANERIA DIAMETRO MAYOR A 250mm
7	MARCO Y TAPA DE ACCESO
6	CAJA TIPO BRASERO PARA VALVULAS ESCLUSAS
5	MOSAICOS PARA VEREDA
4	CONTRAPISO DE H°S°
3	LOSA DE H°A°
2	MAMPOSTERIA DE LADRILLOS COMUNES
1	HORMIGON DE ASIENTO



Dpto. Desarrollo Planes y
Programas
Gcia. Programas Autogestivos
IN.VI.CO.

PROYECTO: Dpto. Desarrollo Planes y Programas InViCo

DIBUJO: Dpto. Desarrollo Planes y Programas InViCo

APROBADO: Dpto. Desarrollo Planes y Programas InViCo

ESCALAS: S/E

FECHA: 12-2020

PROYECTO DE RED DISTRIBUIDORA DE AGUA POTABLE.

PLANO N°:


DETALLE DE VÁLVULAS ESCLUSAS

A.2.1.2.b

B° DR. MONTAÑA

Arq. VIVIANA BILLORDO
Dpto. Desarrollo Planes y Programas
Gcia. Programas Autogestivos
IN.VI.CO.

Ing. José Alejandro Fiat
Dpto. Desarrollo Planes y Programas
Gcia. Programas Autogestivos
IN.VI.CO.

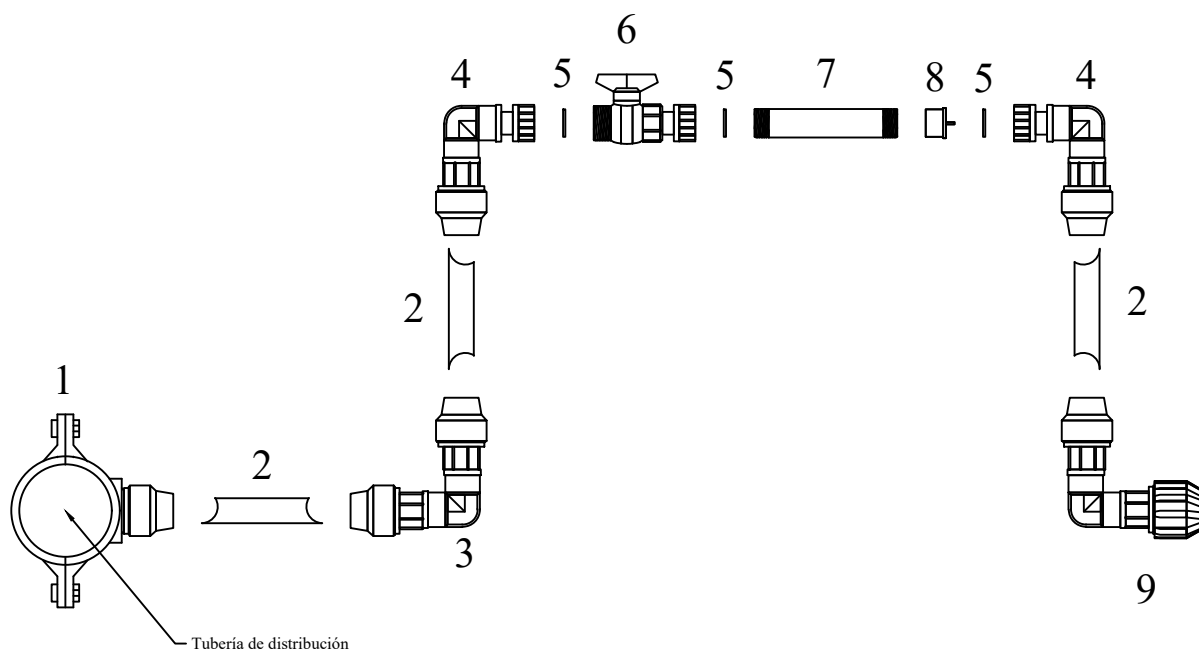


- 1 Abrazadera de derivación con racord plástico
- 2 Tubo de PEAD DN 20 mm _ PN 10
- 3 Codo 90° PEAD 20 mm x PEAD 20 mm
- 4 Codo 90° PEAD 20 mm x tuerca loca 3/4"
- 5 Aro de plástico
- 6 Llave esférica plástica rosca macho 3/4" x tuerca loca 3/4"
- 7 Niple largo 3/4" longitud 200 mm
- 8 Válvula de retención para inserción DN 15 mm
- 9 Codo 90° PEAD 20 mm x salida universal 15/21 mm


	Dpto. Desarrollo Planes y Programas Gcia. Programas Autogestivos IN.VI.CO.	PROYECTO: Dpto. Desarrollo Planes y Programas InViCo	ESCALAS: S/E
		DIBUJO: Dpto. Desarrollo Planes y Programas InViCo	
		APROBADO: Dpto. Desarrollo Planes y Programas InViCo	FECHA: 10-2020
RED DE AGUA-CONEXIÓN DOMICILIARIA			A.2.2.
SECTOR NORTE - B° DR. MONTAÑA			

Arq. VIVIANA BILLORDO
Dpto. Desarrollo Planes y Programas
Gcia. Prog. Autogestivos
IN.VI.CO.

Ing. José Alejandro Fiat
GERENTE
Gcia. Prog. Autogestivos
IN.VI.CO.


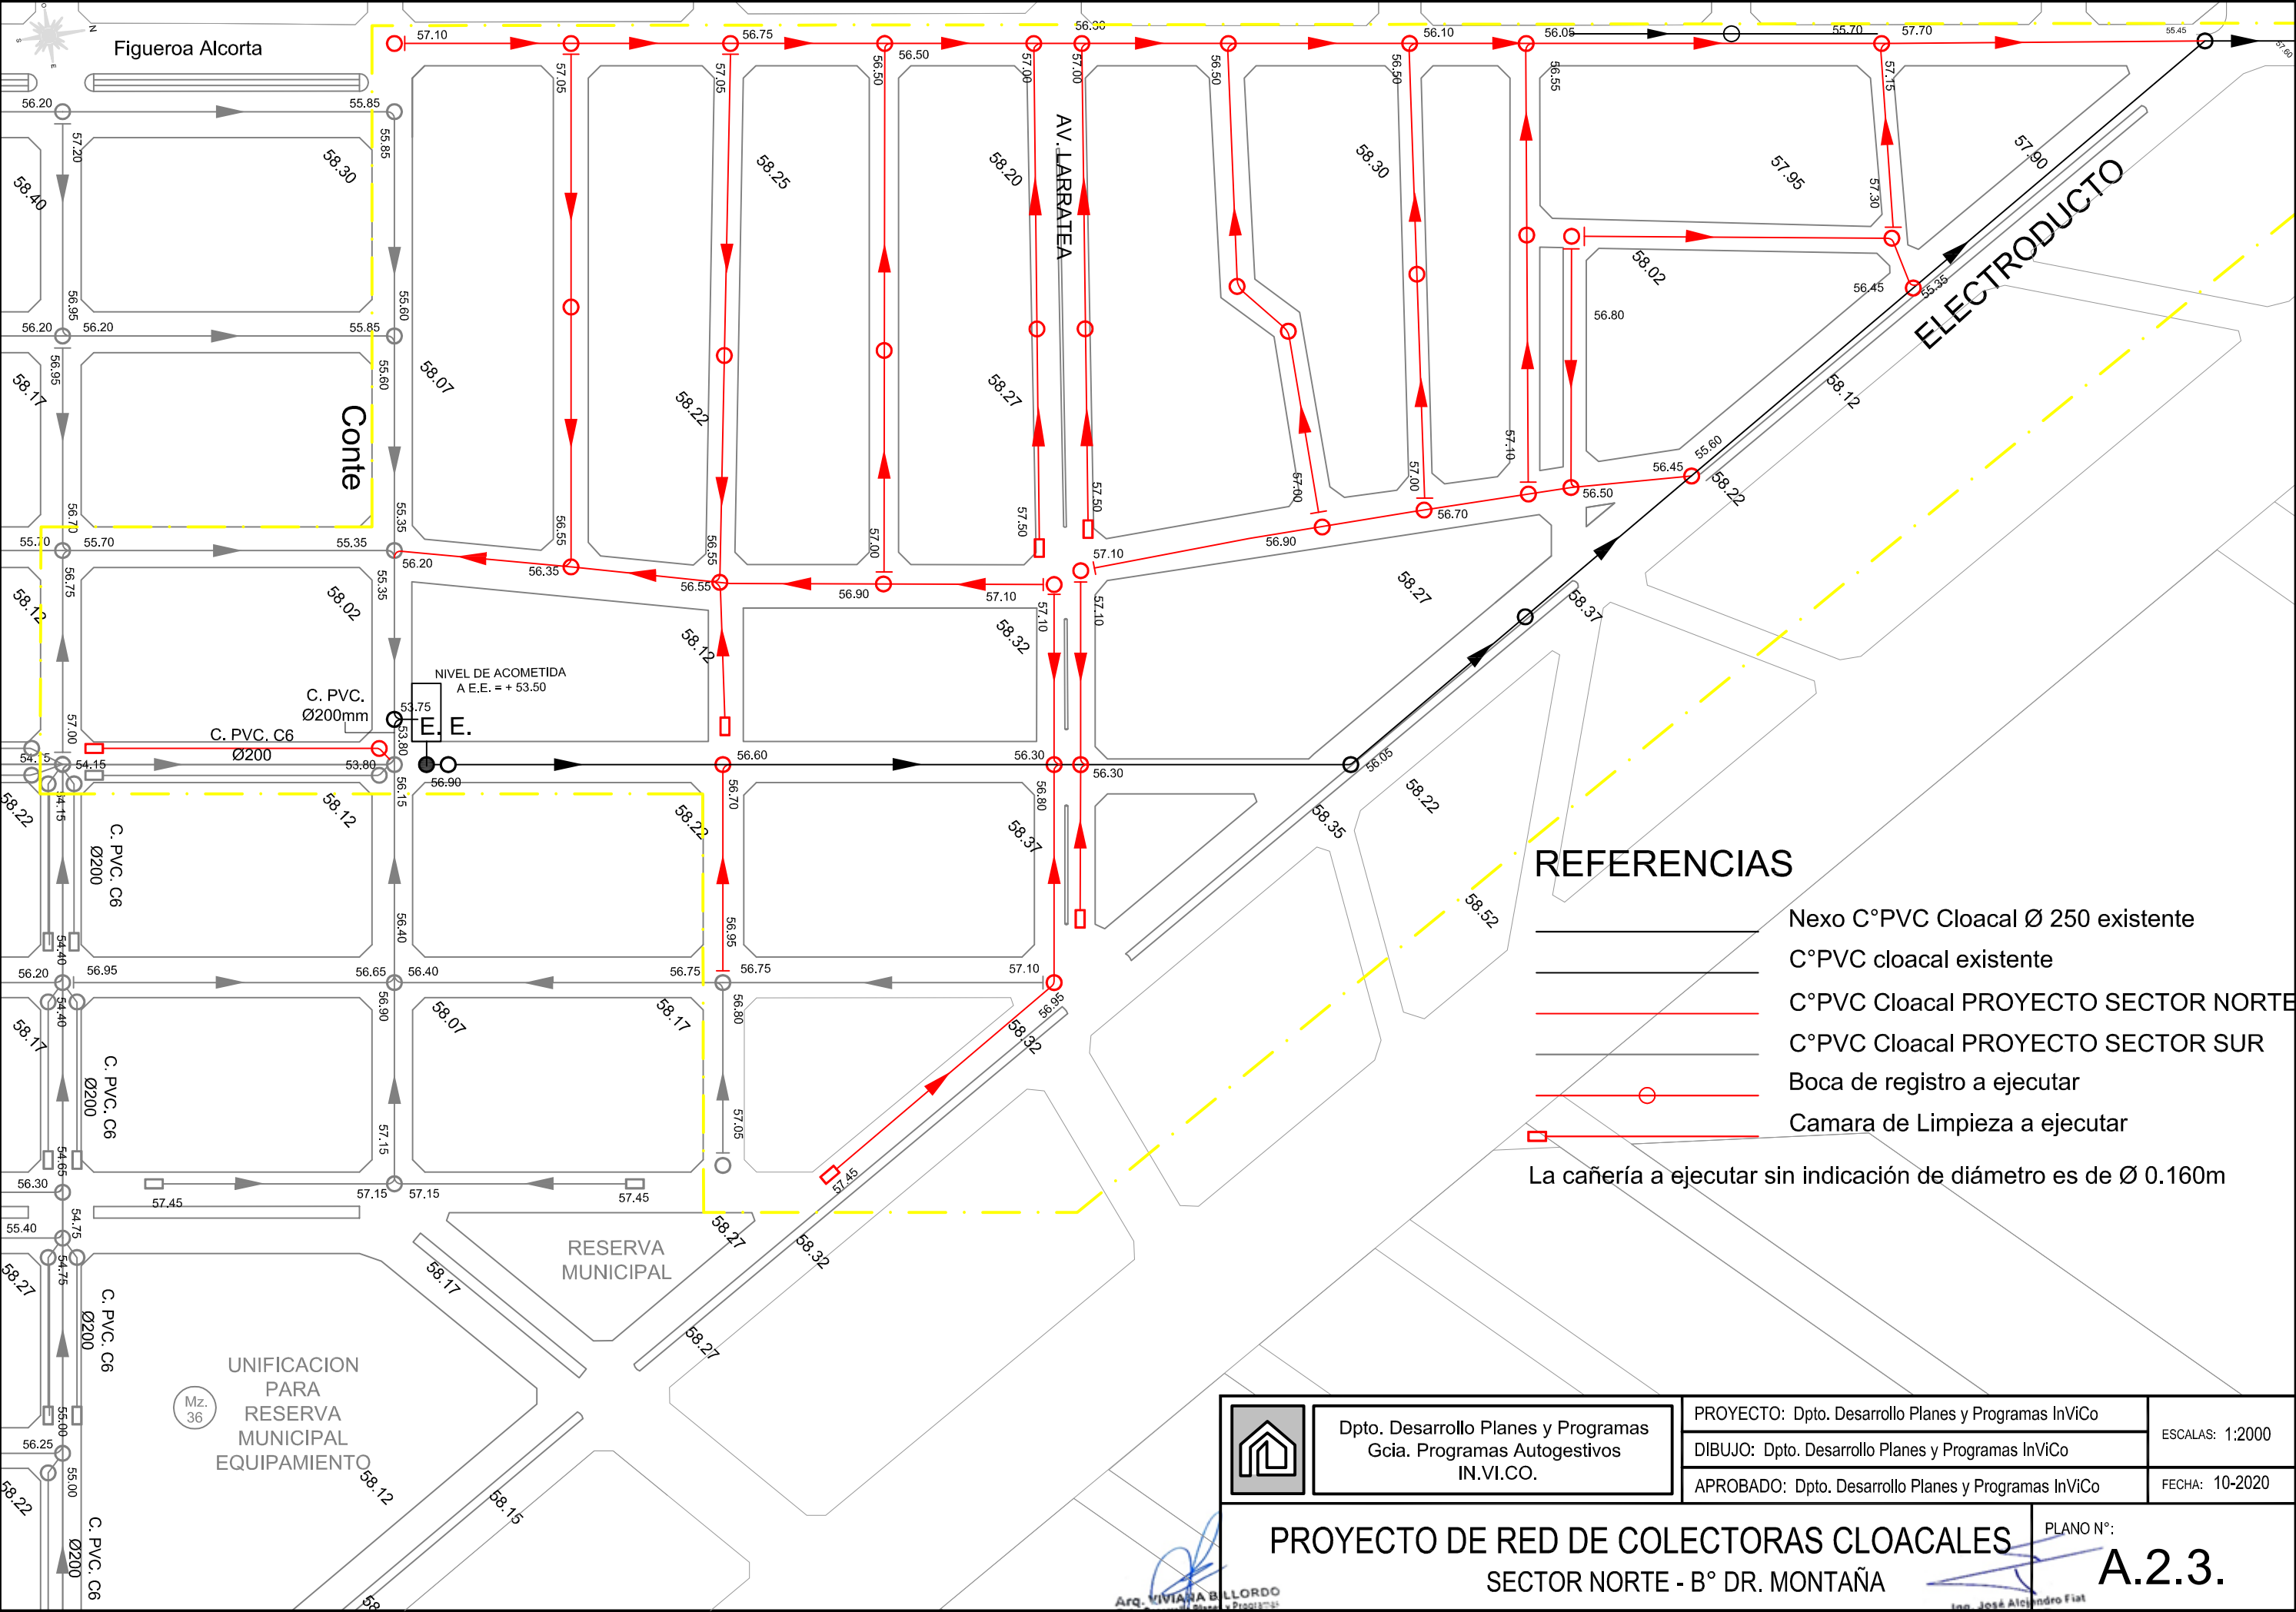


TAPA BOCA DE REGISTRO
DETALLE LOSA Y TAPA DE H° A° PREFABRICADOS

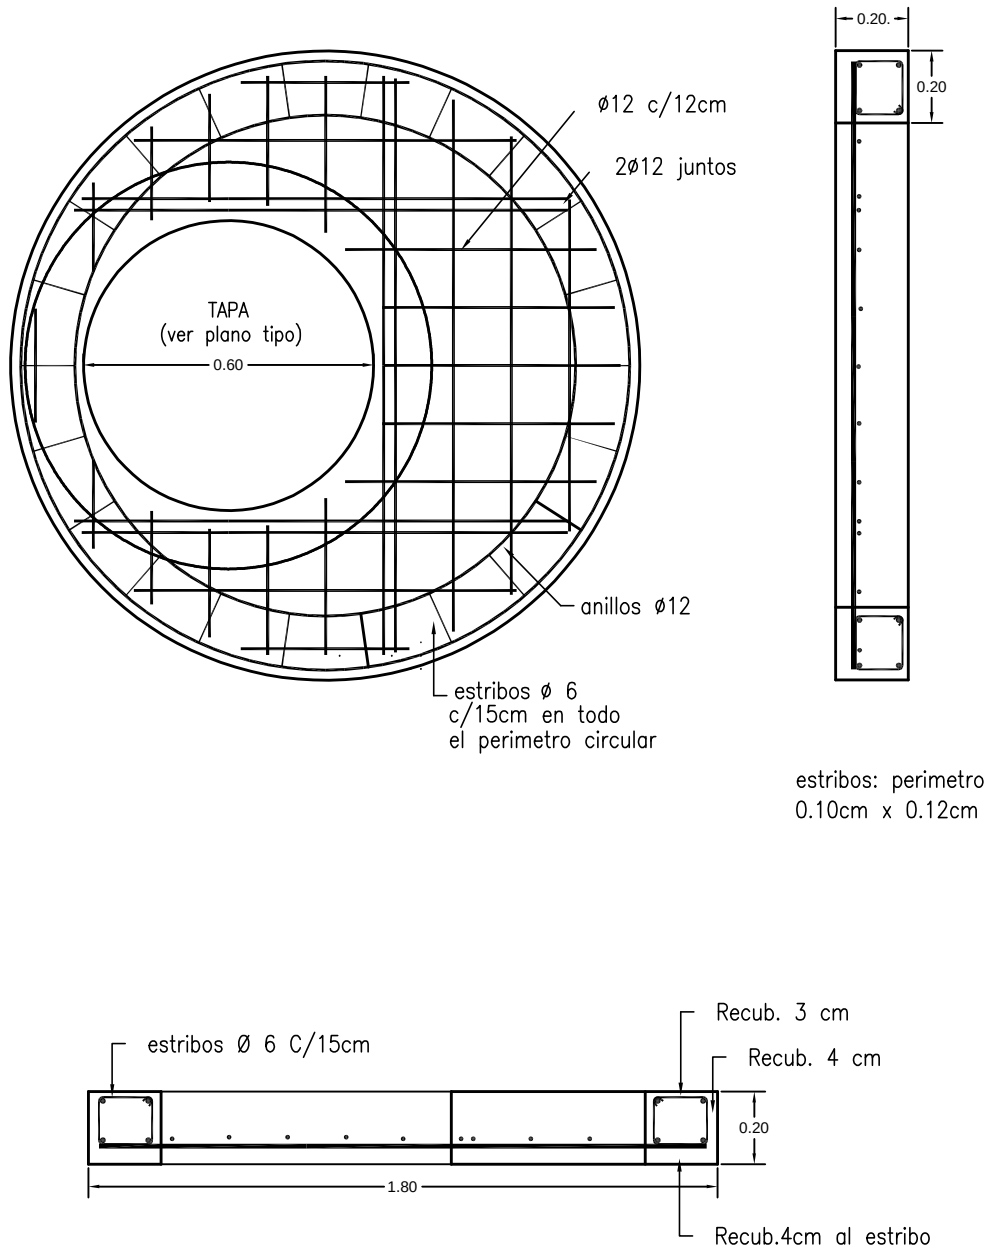

TAPA BOCA DE REGISTRO

BOCA DE REGISTRO
CON LOSA SUPERIOR Y TAPA DE H° A°

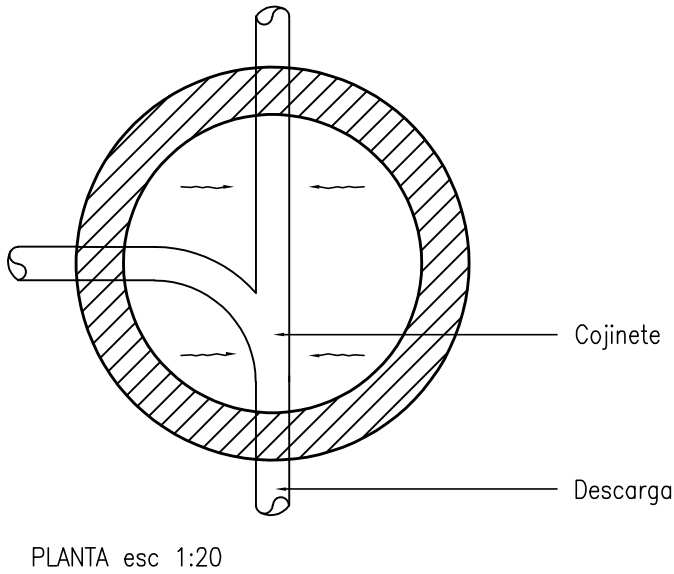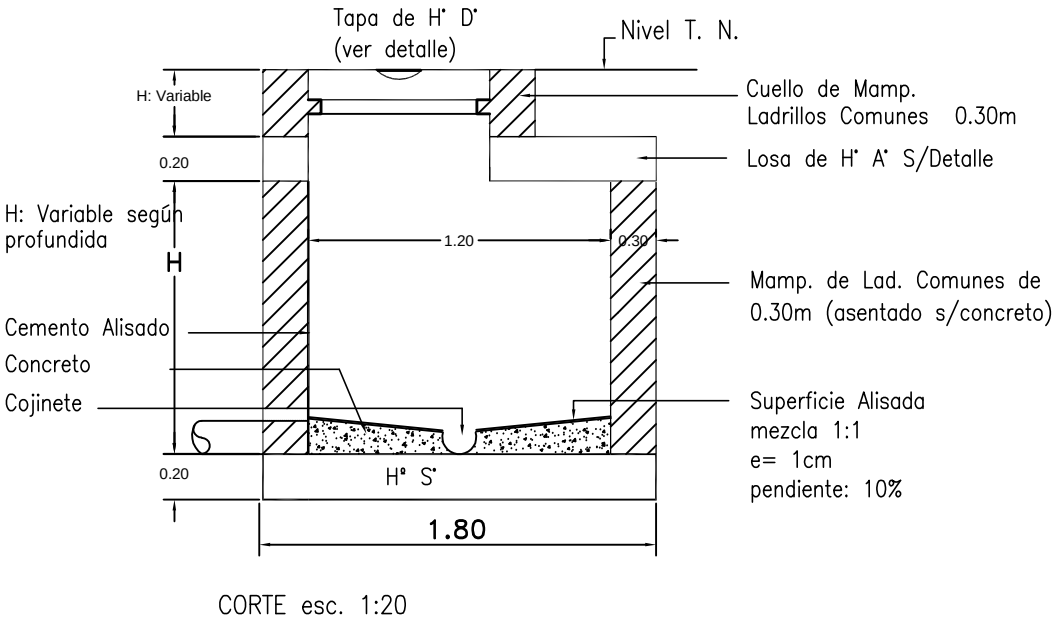


BOCA DE REGISTRO


	Dpto. Desarrollo Planes y Programas Gcia. Programas Autogestivos IN.VI.CO.	PROYECTO: Dpto. Desarrollo Planes y Programas InViCo	ESCALAS: S/E
		DIBUJO: Dpto. Desarrollo Planes y Programas InViCo	
		APROBADO: Dpto. Desarrollo Planes y Programas InViCo	FECHA: 12-2020
		PROYECTO DE RED COLECTORA CLOACALES.	
DETALLE DE BOCA DE REGISTRO		PLANO N°:	
B° DR. MONTAÑA		A.2.3.2.a	

BOCA DE REGISTRO

DISPOSITIVOS PARA SALTOS SUPERIORES A 2 M ENTRE DESCARGA Y SALIDA

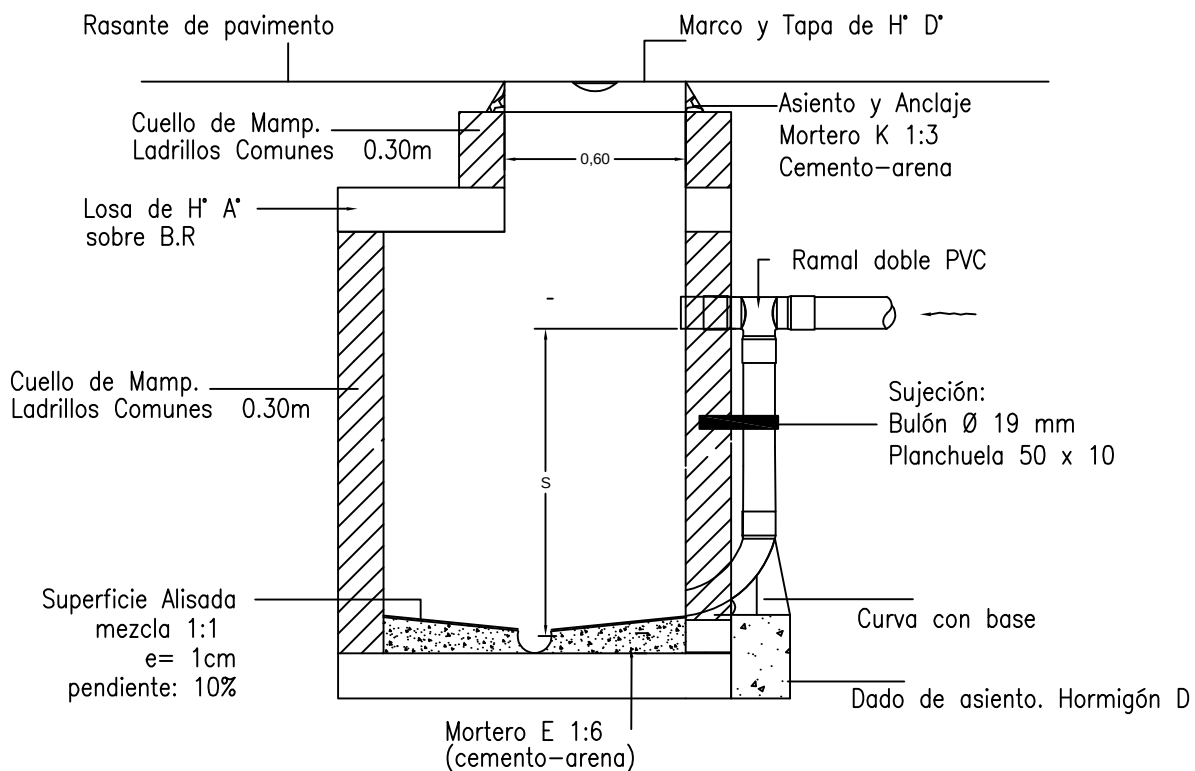

CORTE esc. 1:20

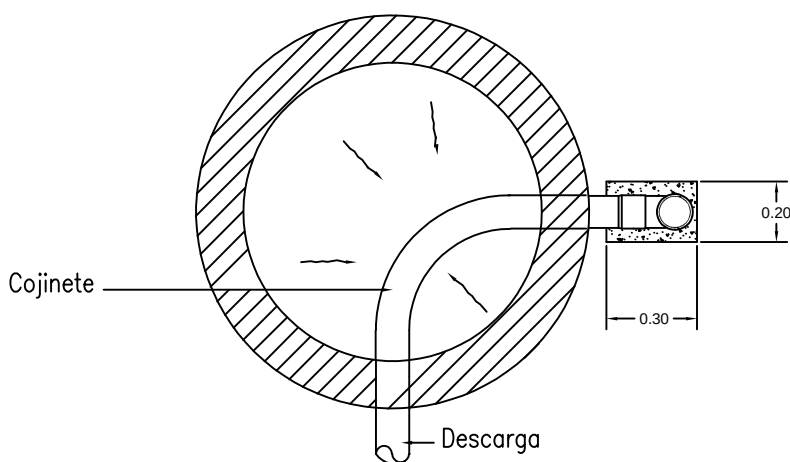

PLANTA esc. 1:20

SALTO EN BOCA DE REGISTRO



Dpto. Desarrollo Planes y Programas
Gcia. Programas Autogestivos
IN.VI.CO.

PROYECTO: Dpto. Desarrollo Planes y Programas InViCo

DIBUJO: Dpto. Desarrollo Planes y Programas InViCo

APROBADO: Dpto. Desarrollo Planes y Programas InViCo

ESCALAS: S/E

FECHA: 12-2020

PROYECTO DE RED COLECTORAS CLOACALES.
DETALLE DE SALTO EN BOCA DE REGISTRO

B° DR. MONTAÑA

PLANO N°:


A.2.3.2.b

Arq. VIVIANA BILLORDO
Dpto. Desarrollo Planes y Programas
Gcia. Programas Autogestivos
IN.VI.CO.


Ing. José Alejandro Fiat
Dpto. Desarrollo Planes y Programas
Gcia. Programas Autogestivos
IN.VI.CO.

DETALLE DE CÁMARA DE LIMPIEZA

PLANTA

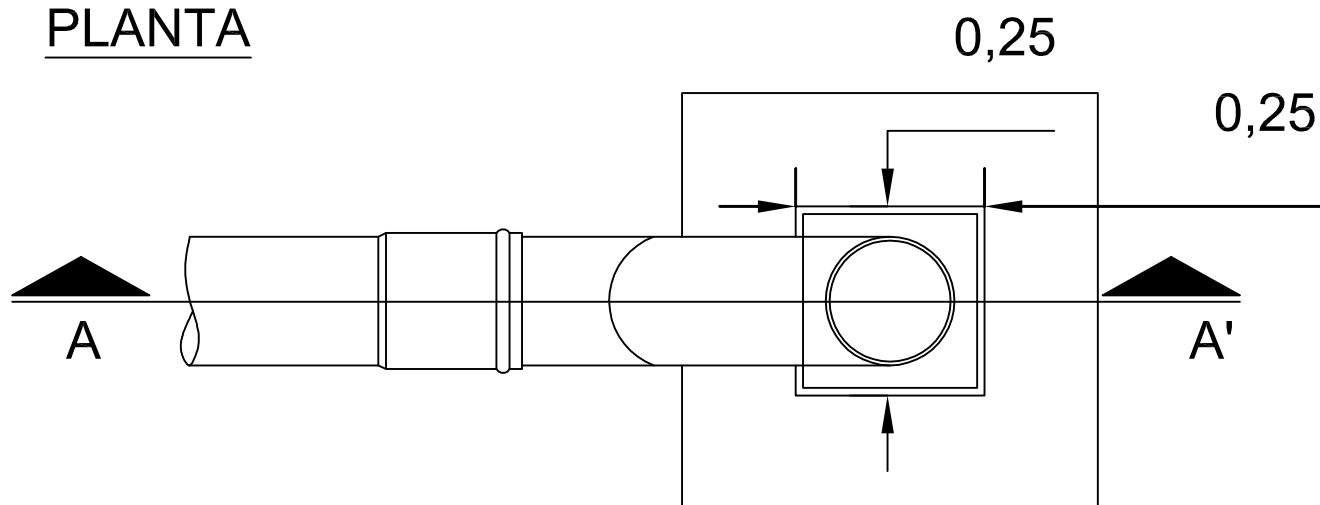

CORTE A-A'

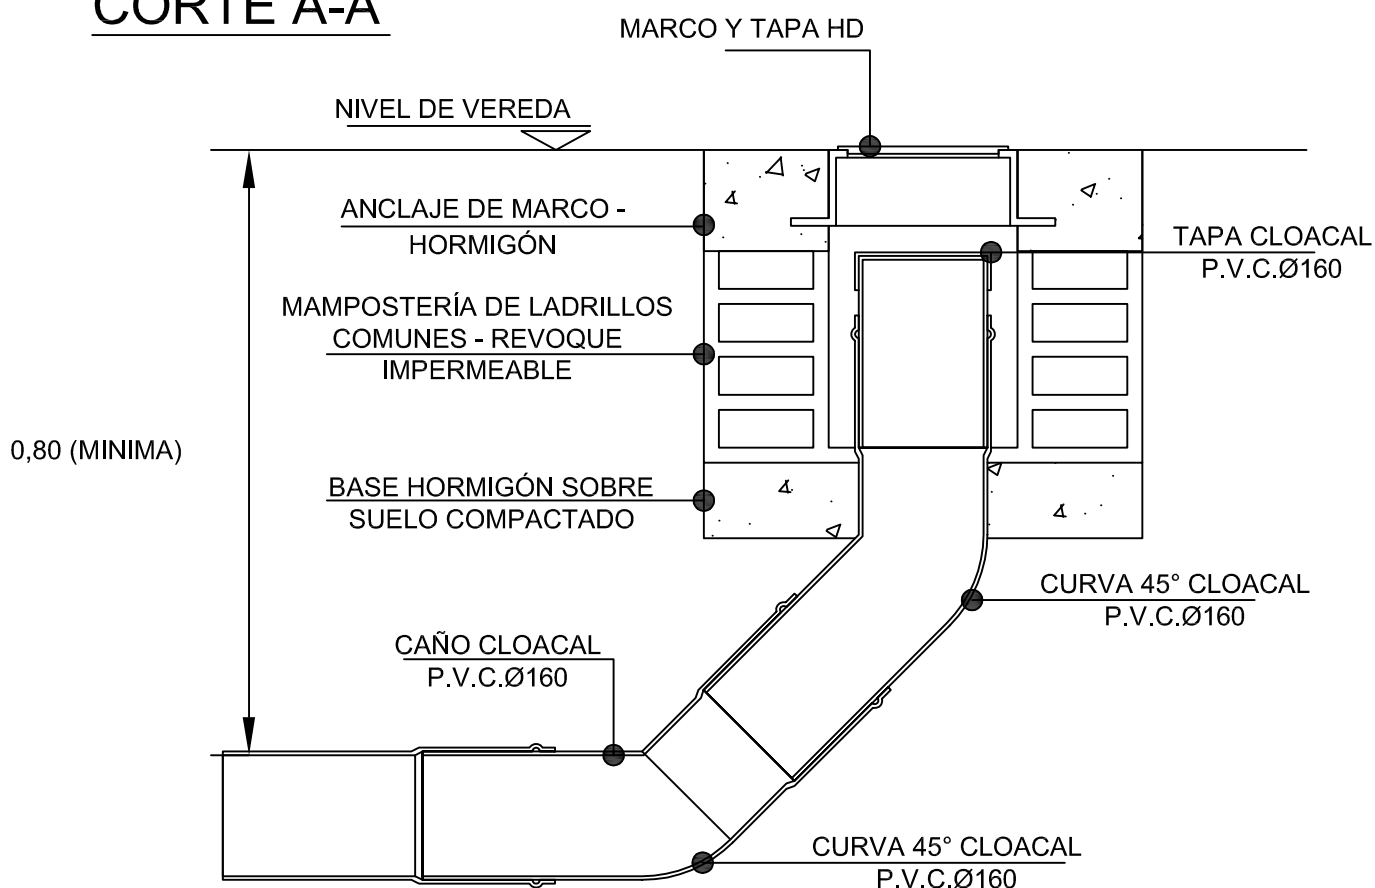

Dpto. Desarrollo Planes y Programas
Gcia. Programas Autogestivos
IN.VI.CO.

PROYECTO: Dpto. Desarrollo Planes y Programas InViCo

DIBUJO: Dpto. Desarrollo Planes y Programas InViCo

APROBADO: Dpto. Desarrollo Planes y Programas InViCo

ESCALAS: S/E

FECHA: 12-2020

PROYECTO DE RED COLECTORA CLOACALES.

DETALLE DE CÁMARA DE LIMPIEZA


B° DR. MONTAÑA

PLANO N°:

A.2.3.3.

Arq. VIVIANA BILLORDO
Dpto. Desarrollo Planes y Programas
Gcia. Programas Autogestivos
IN.VI.CO.

Ing. José Alejandro Fiat
Gcia. Prog. Autogestivos
IN.VI.CO.

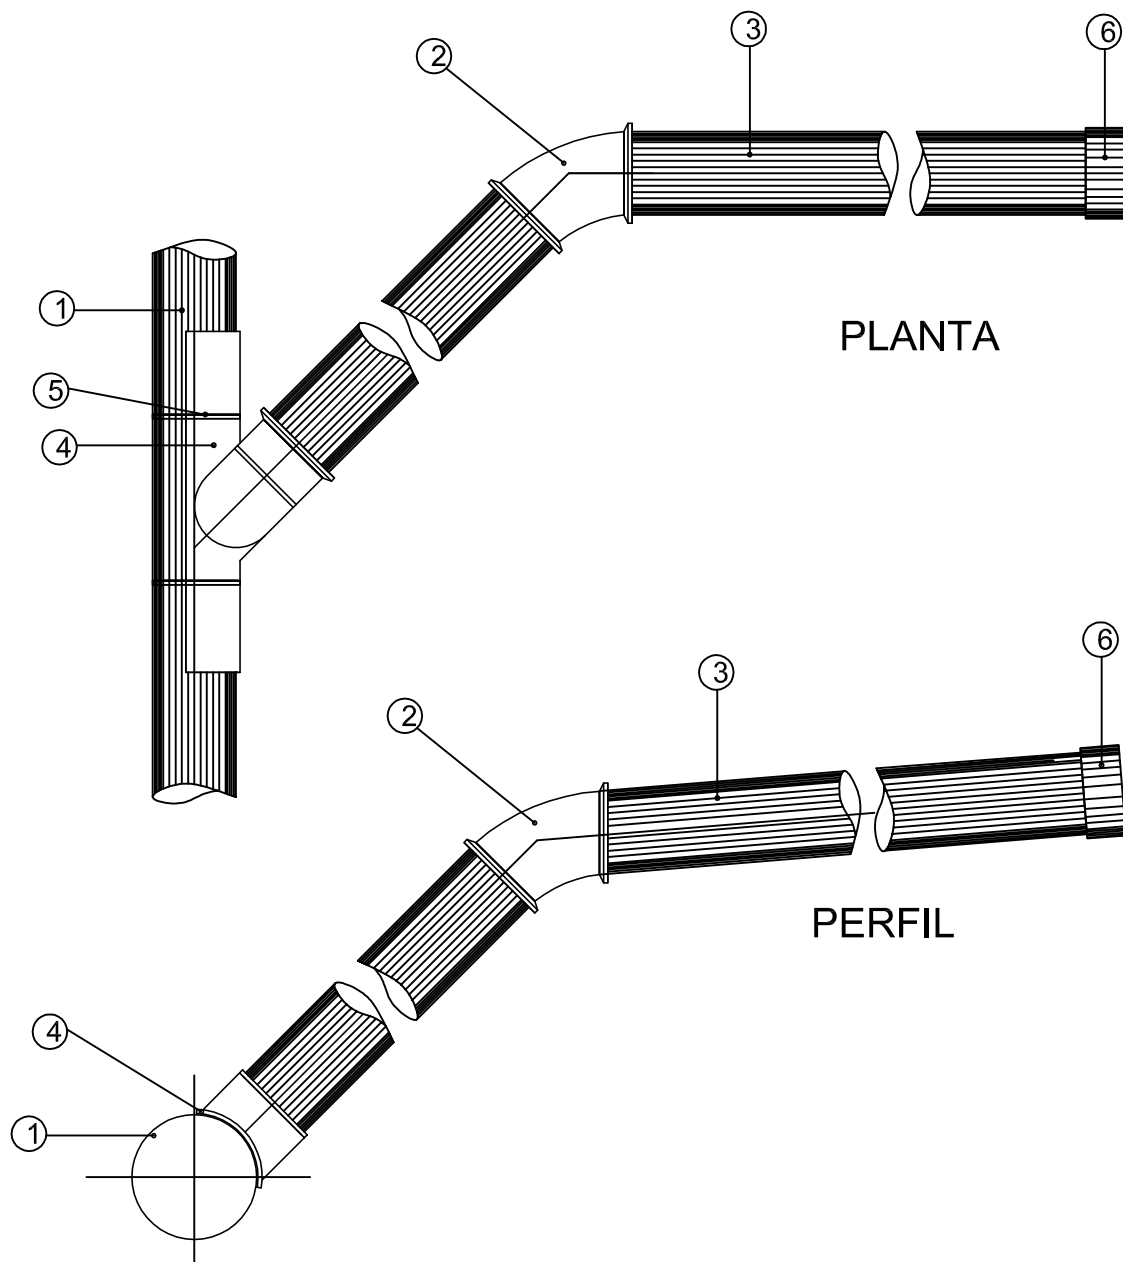

LISTA DE MATERIALES	
ITEM	DESCRIPCION
1	RED DE COLECTORA CLOACAL (DN=VARIABLE)
2	CODO A 45° PVC DESAGUE
3	TUBERIA DE DESCARGA PVC
4	RAMAL POSTIZO A 45°
5	ABRAZADERA
6	TAPÓN DE PVC



Dpto. Desarrollo Planes y Programas
Gcia. Programas Autogestivos
IN.VI.CO.

PROYECTO: Dpto. Desarrollo Planes y Programas InViCo

DIBUJO: Dpto. Desarrollo Planes y Programas InViCo

APROBADO: Dpto. Desarrollo Planes y Programas InViCo

ESCALAS: S/E

FECHA: 12-2020

**PROYECTO DE RED COLECTORA CLOACALES.
DETALLE DE CONEXION DOMICILIARIA**


B° DR. MONTAÑA

PLANO N°:

A.2.4.

Arq. VIVIANA BILLORDO
Dpto. Desarrollo Planes y Programas
Gcia. Programas Autogestivos
IN.VI.CO.

Ing. José Alejandro Fiat
GERENTE
Gcia. Programas Autogestivos
IN.VI.CO.

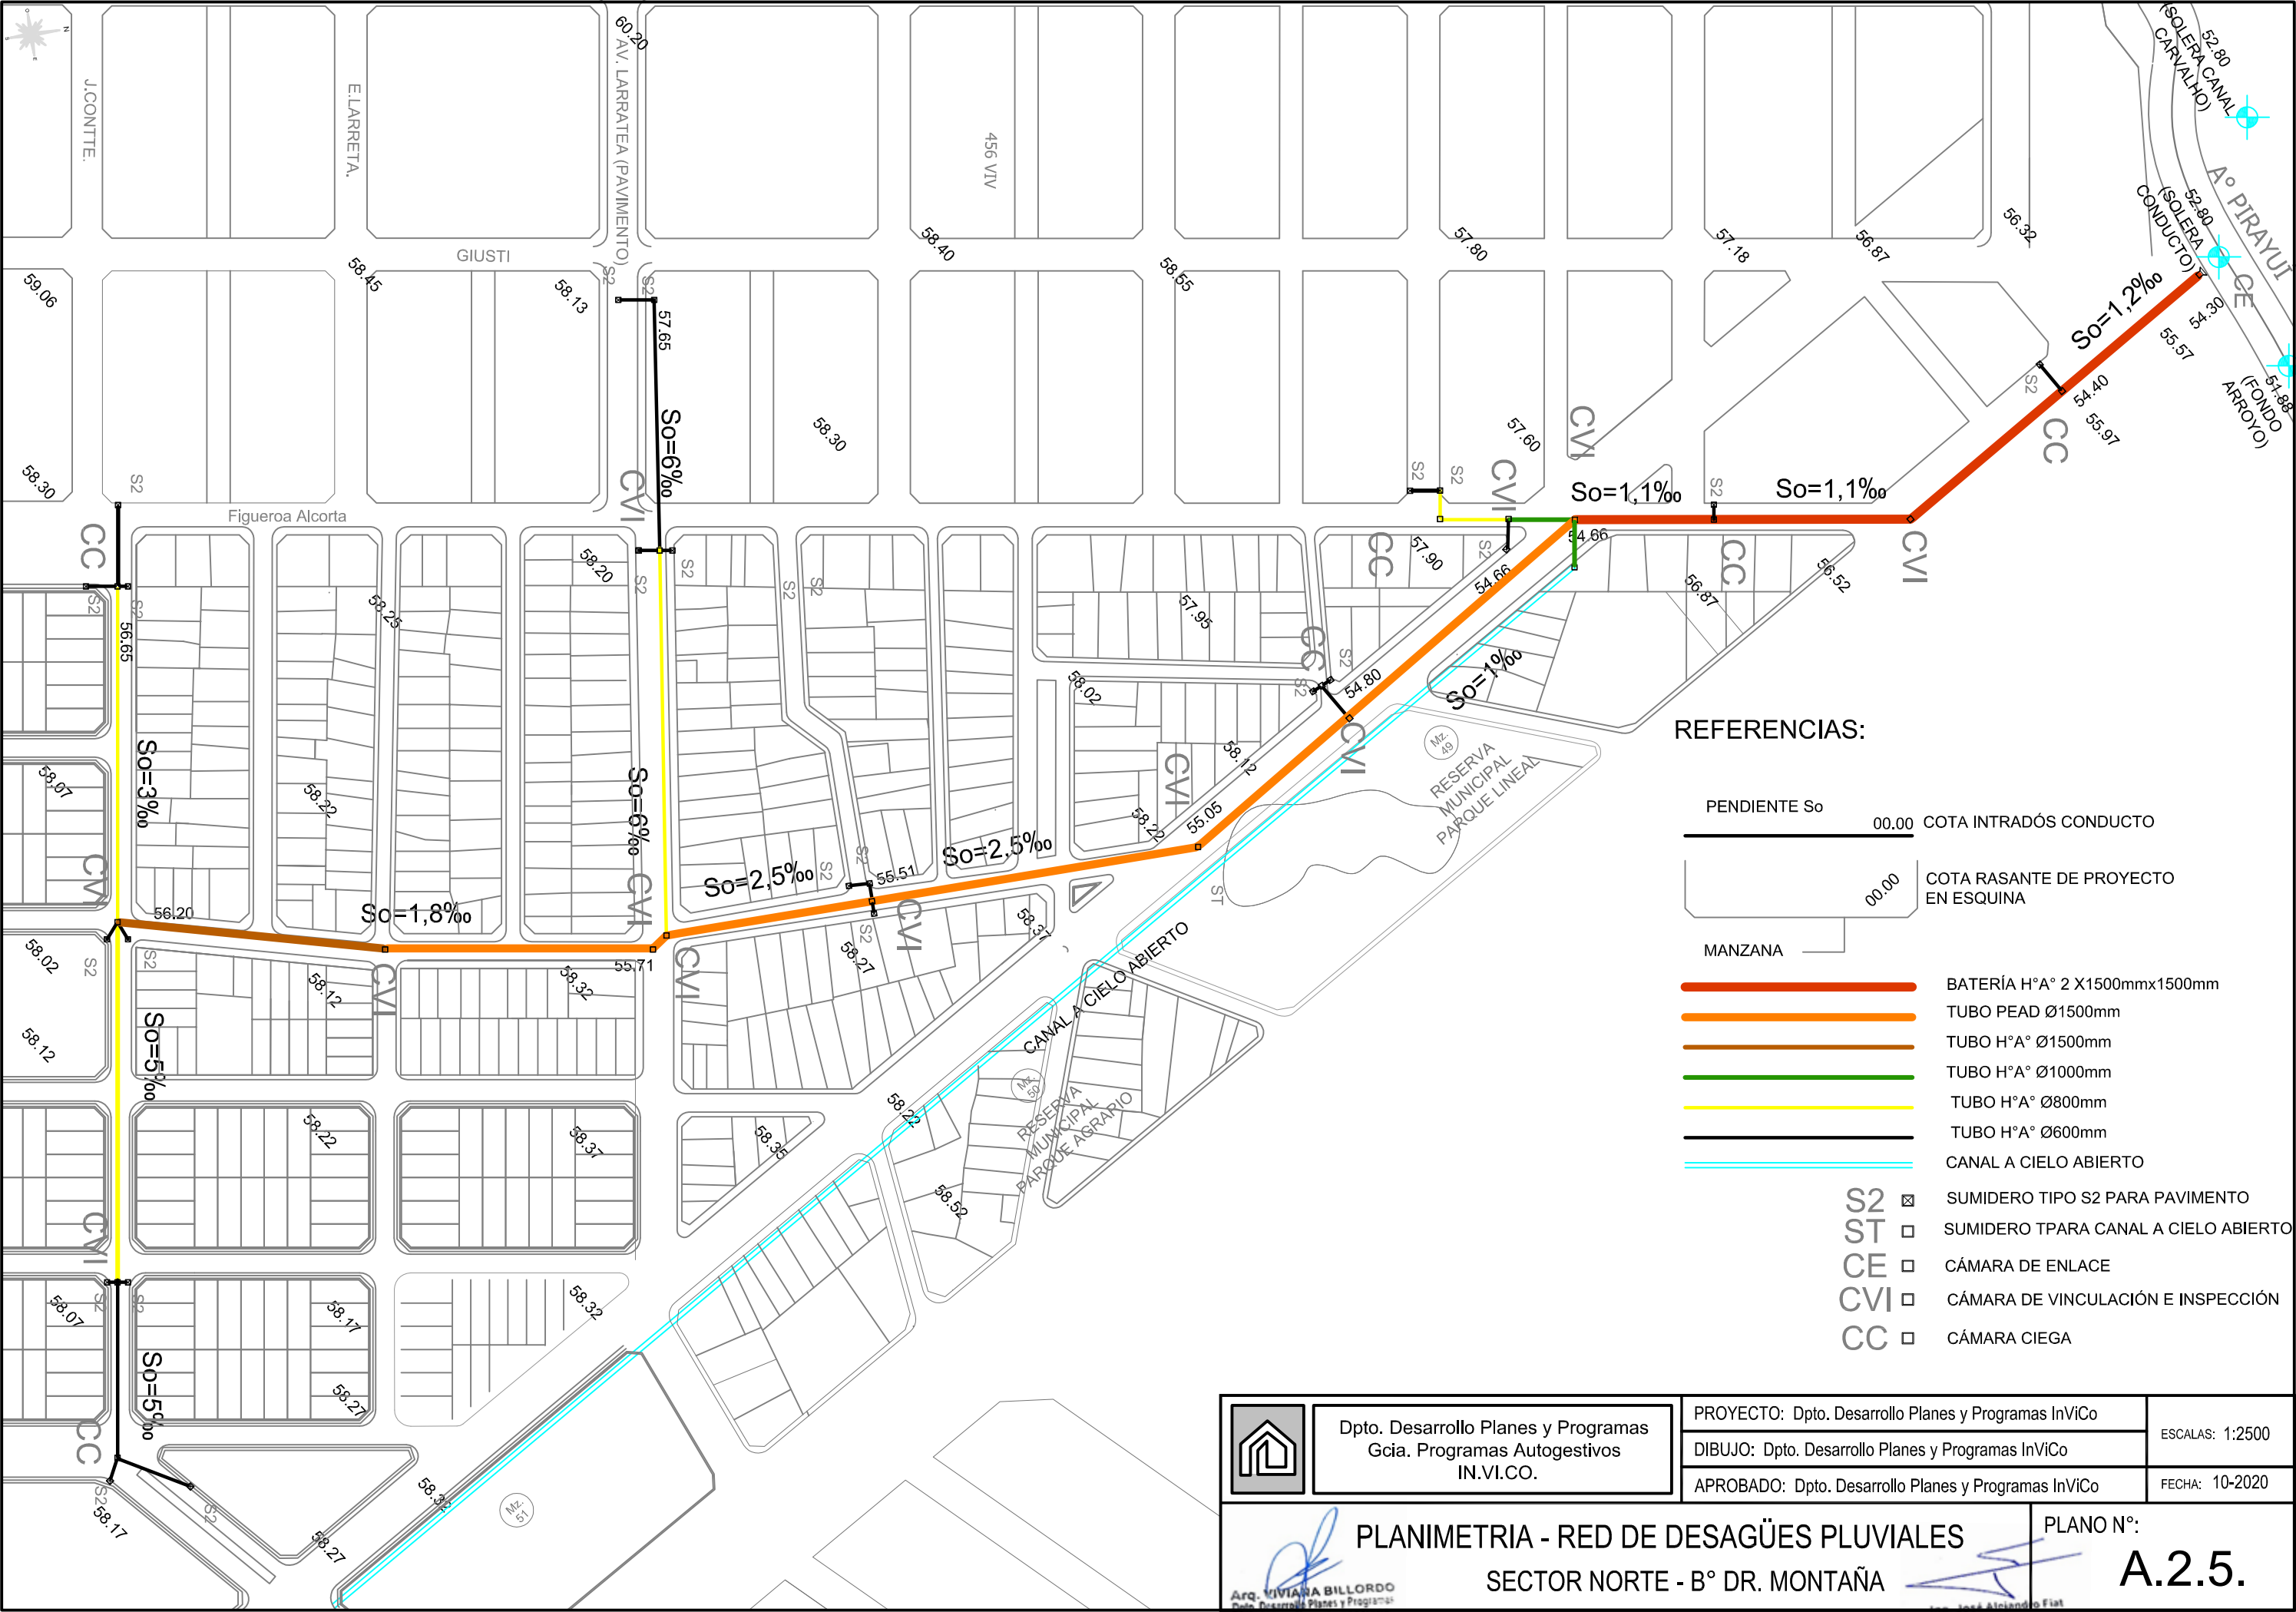



Dpto. Desarrollo Planes y Programas
Gcia. Programas Autogestivos
IN.VI.CO.

PROYECTO: Dpto. Desarrollo Planes y Programas InViCo
--

ESCALAS: 1:2500

DIBUJO: Dpto. Desarrollo Planes y Programas InViCo

APROBADO: Dpto. Desarrollo Planes y Programas InViCo

FECHA: 10-2020


Arq. VIVIANA BILLORDO
Dpto. Desarrollo Planes y Programas
Gcla. Prog. Autogestivos
UNICO

PLANIMETRIA DE CORDÓN CUNETA

PLANO N°:
A.2.5.1


Ing. José Alejandro Fiat
GERENTE
Gcia. Prog. Autogestivos
IN.VI.GG

DETALLE CORDON CUNETA

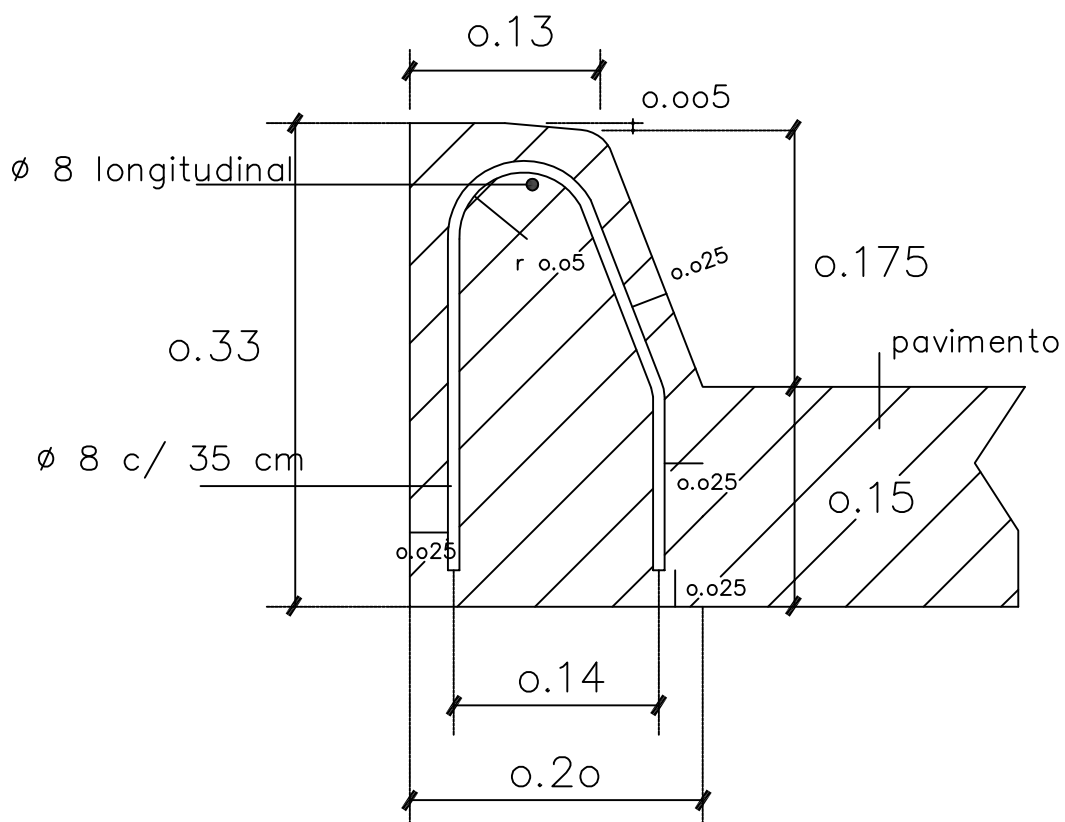

DETALLE CUNETETA

BADEN

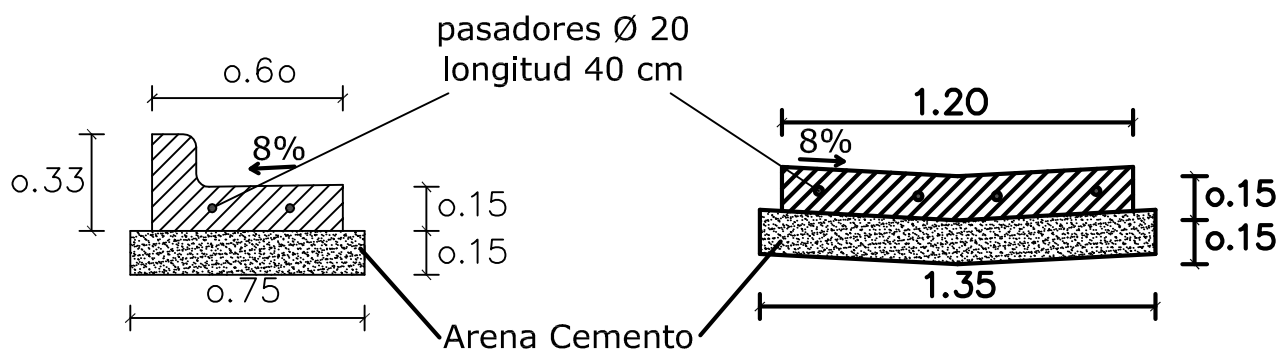

Dpto. Desarrollo Planes y Programas
Gcia. Programas Autogestivos
IN.VI.CO.

PROYECTO: Dpto. Desarrollo Planes y Programas InViCo

DIBUJO: Dpto. Desarrollo Planes y Programas InViCo

APROBADO: Dpto. Desarrollo Planes y Programas InViCo

ESCALAS: S/E

FECHA: 12-2020

Arq. VIVIANA BILLORDO
Dpto. Desarrollo Planes y Programas
Gcia. Prog. Autogestivos
IN.VI.CO.



DETALLE DE RED VIAL
CORDÓN CUNETA Y BADENES
B° DR. MONTAÑA

Ing. José Alejandro Nieto
GERENTE
Dpto. Desarrollo Planes y Programas
IN.VI.CO.



PLANO N°:

A.2.5.1.a

DESAGÜES PLUVIALES
TUBOS DE H° A°

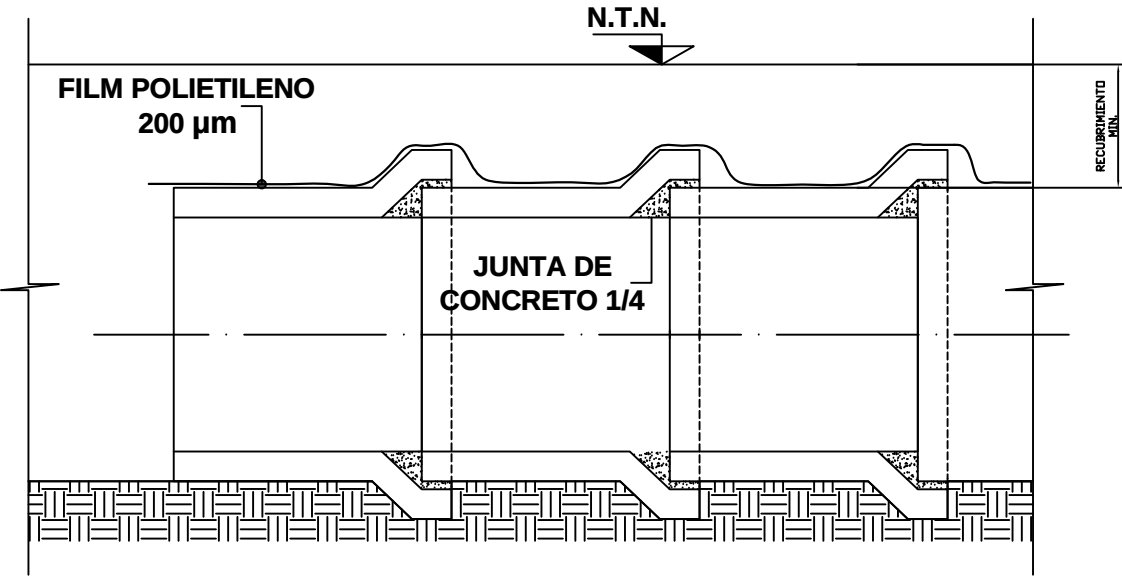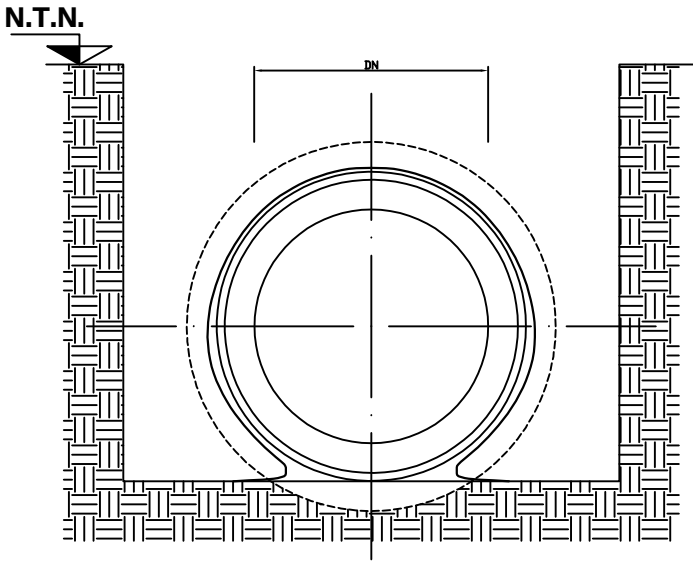


DESAGÜES PLUVIALES
TUBOS DE H° A°

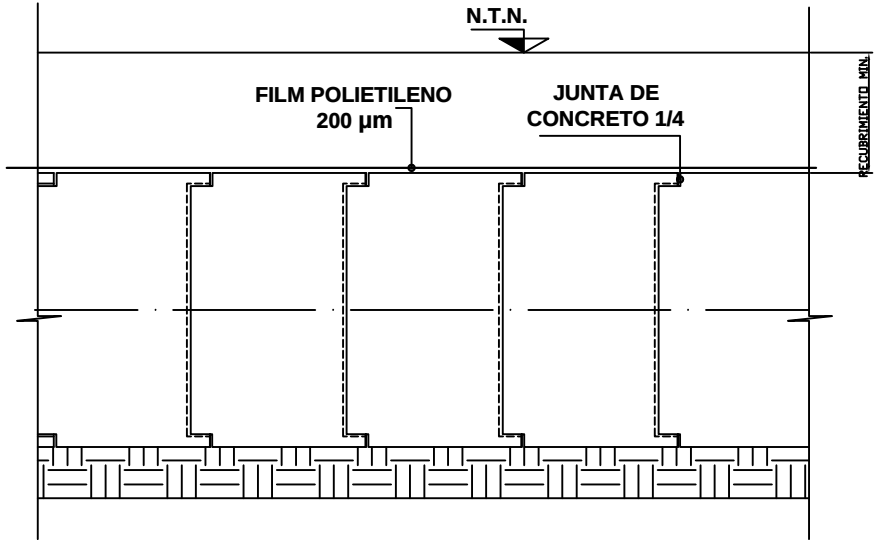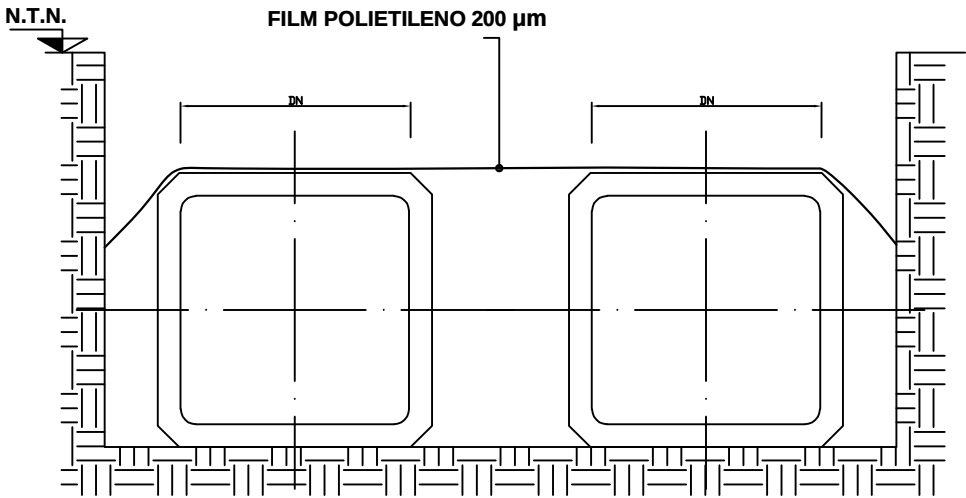


	Dpto. Desarrollo Planes y Programas Gcia. Programas Autogestivos IN.VI.CO.	PROYECTO: Dpto. Desarrollo Planes y Programas InViCo	ESCALAS: S/E
		DIBUJO: Dpto. Desarrollo Planes y Programas InViCo	
		APROBADO: Dpto. Desarrollo Planes y Programas InViCo	FECHA: 10-2020
RED PLUVIAL-DESAGUES DE H°A° SECTOR NORTE - B° DR. MONTAÑA			A.2.5.4.a

DETALLE DE CÁMARA DE ENLACE E INSPECCIÓN

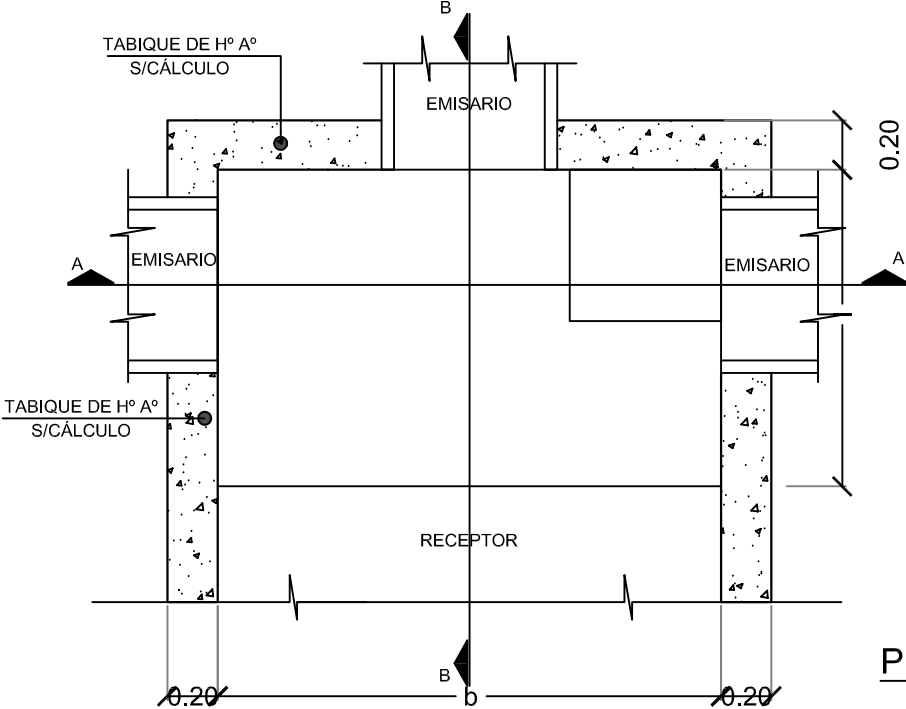


- H, b y l variables

PLANTA

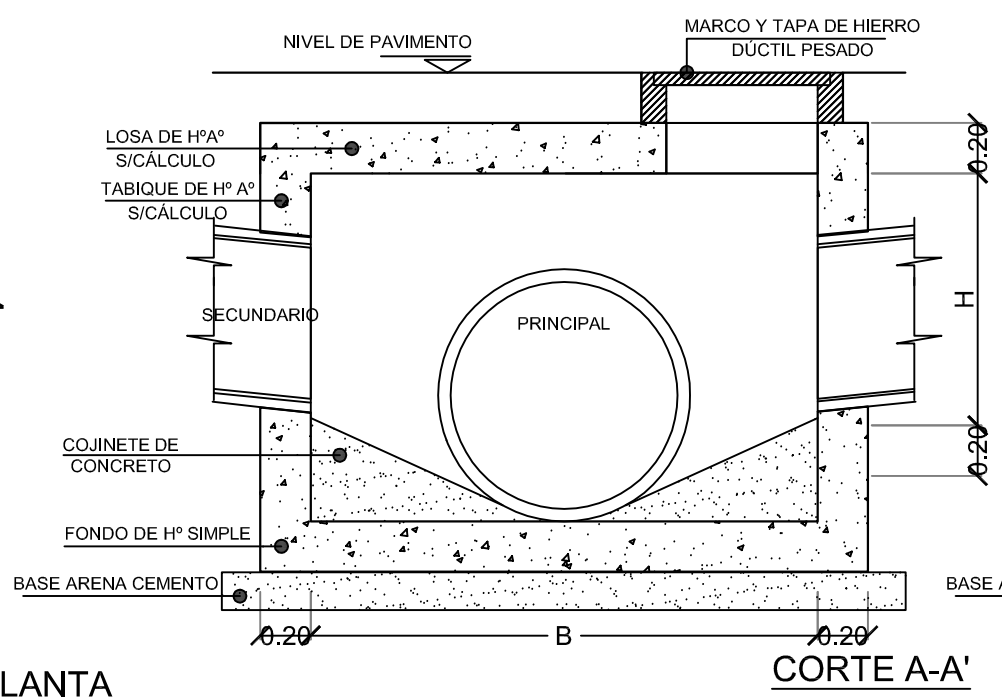


CORTE A-A'

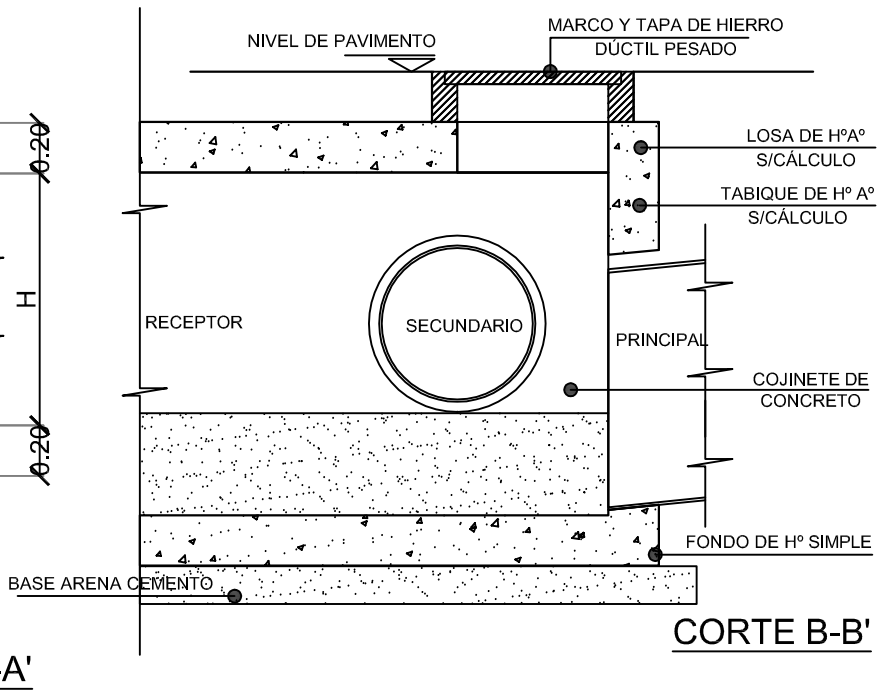


CORTE B-B'

DETALLE DE CÁMARA DE CIEGA

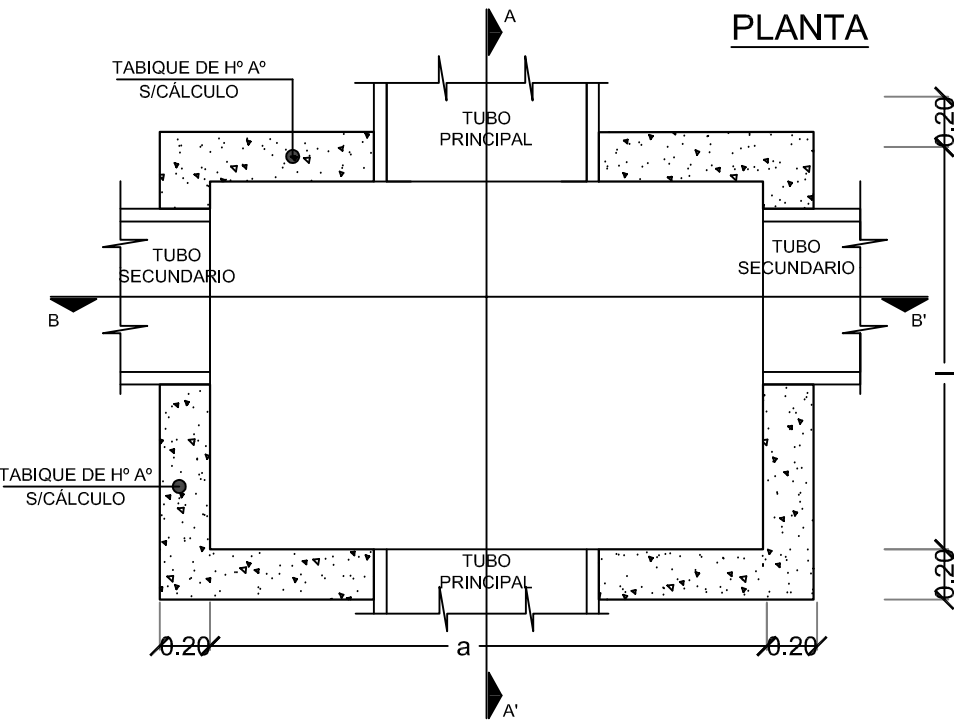


- H, B y L Variables

PLANTA

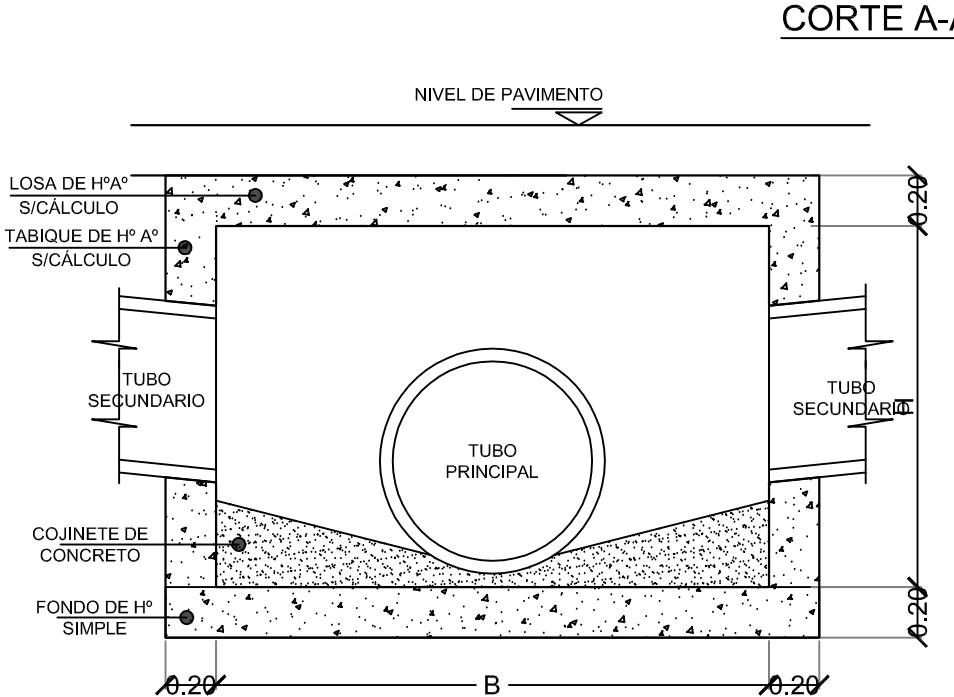

CORTE A-A'

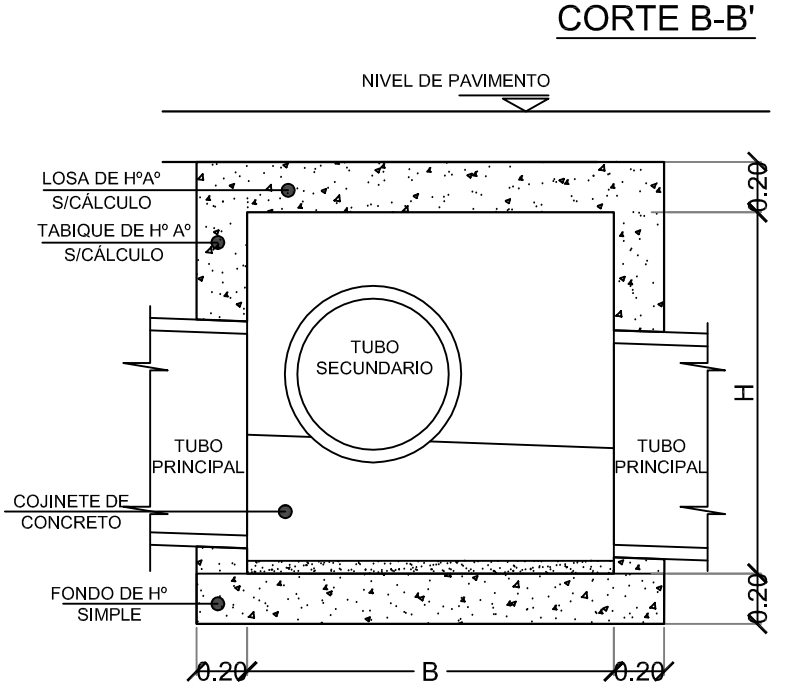


CORTE B-B'

	Dpto. Desarrollo Planes y Programas Gcia. Programas Autogestivos IN.VI.CO.	PROYECTO: Dpto. Desarrollo Planes y Programas InViCo	ESCALAS: S/E
		DIBUJO: Dpto. Desarrollo Planes y Programas InViCo	FECHA: 10-2020
		APROBADO: Dpto. Desarrollo Planes y Programas InViCo	
DETALLES - CÁMARA DE VINCULACIÓN Y CÁMARA CIEGA			PLANO N°:
B° DR. MONTAÑA			A.2.5.5.10.


Arq. JIVIANA BILLORDO
Dpto. Desarrollo Planes y Programas
Gcia. Programas Autogestivos
IN.VI.CO.

Ing. José Alcántara
Dpto. Desarrollo Planes y Programas
Gcia. Programas Autogestivos
IN.VI.CO.

CORTE LONGITUDINAL

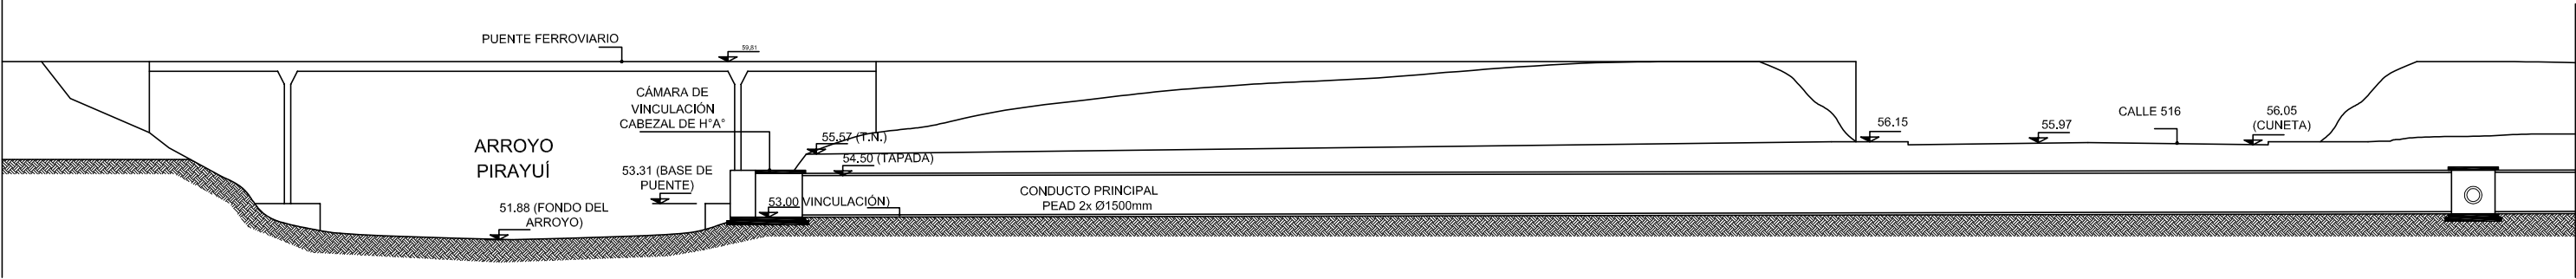

PLANTA

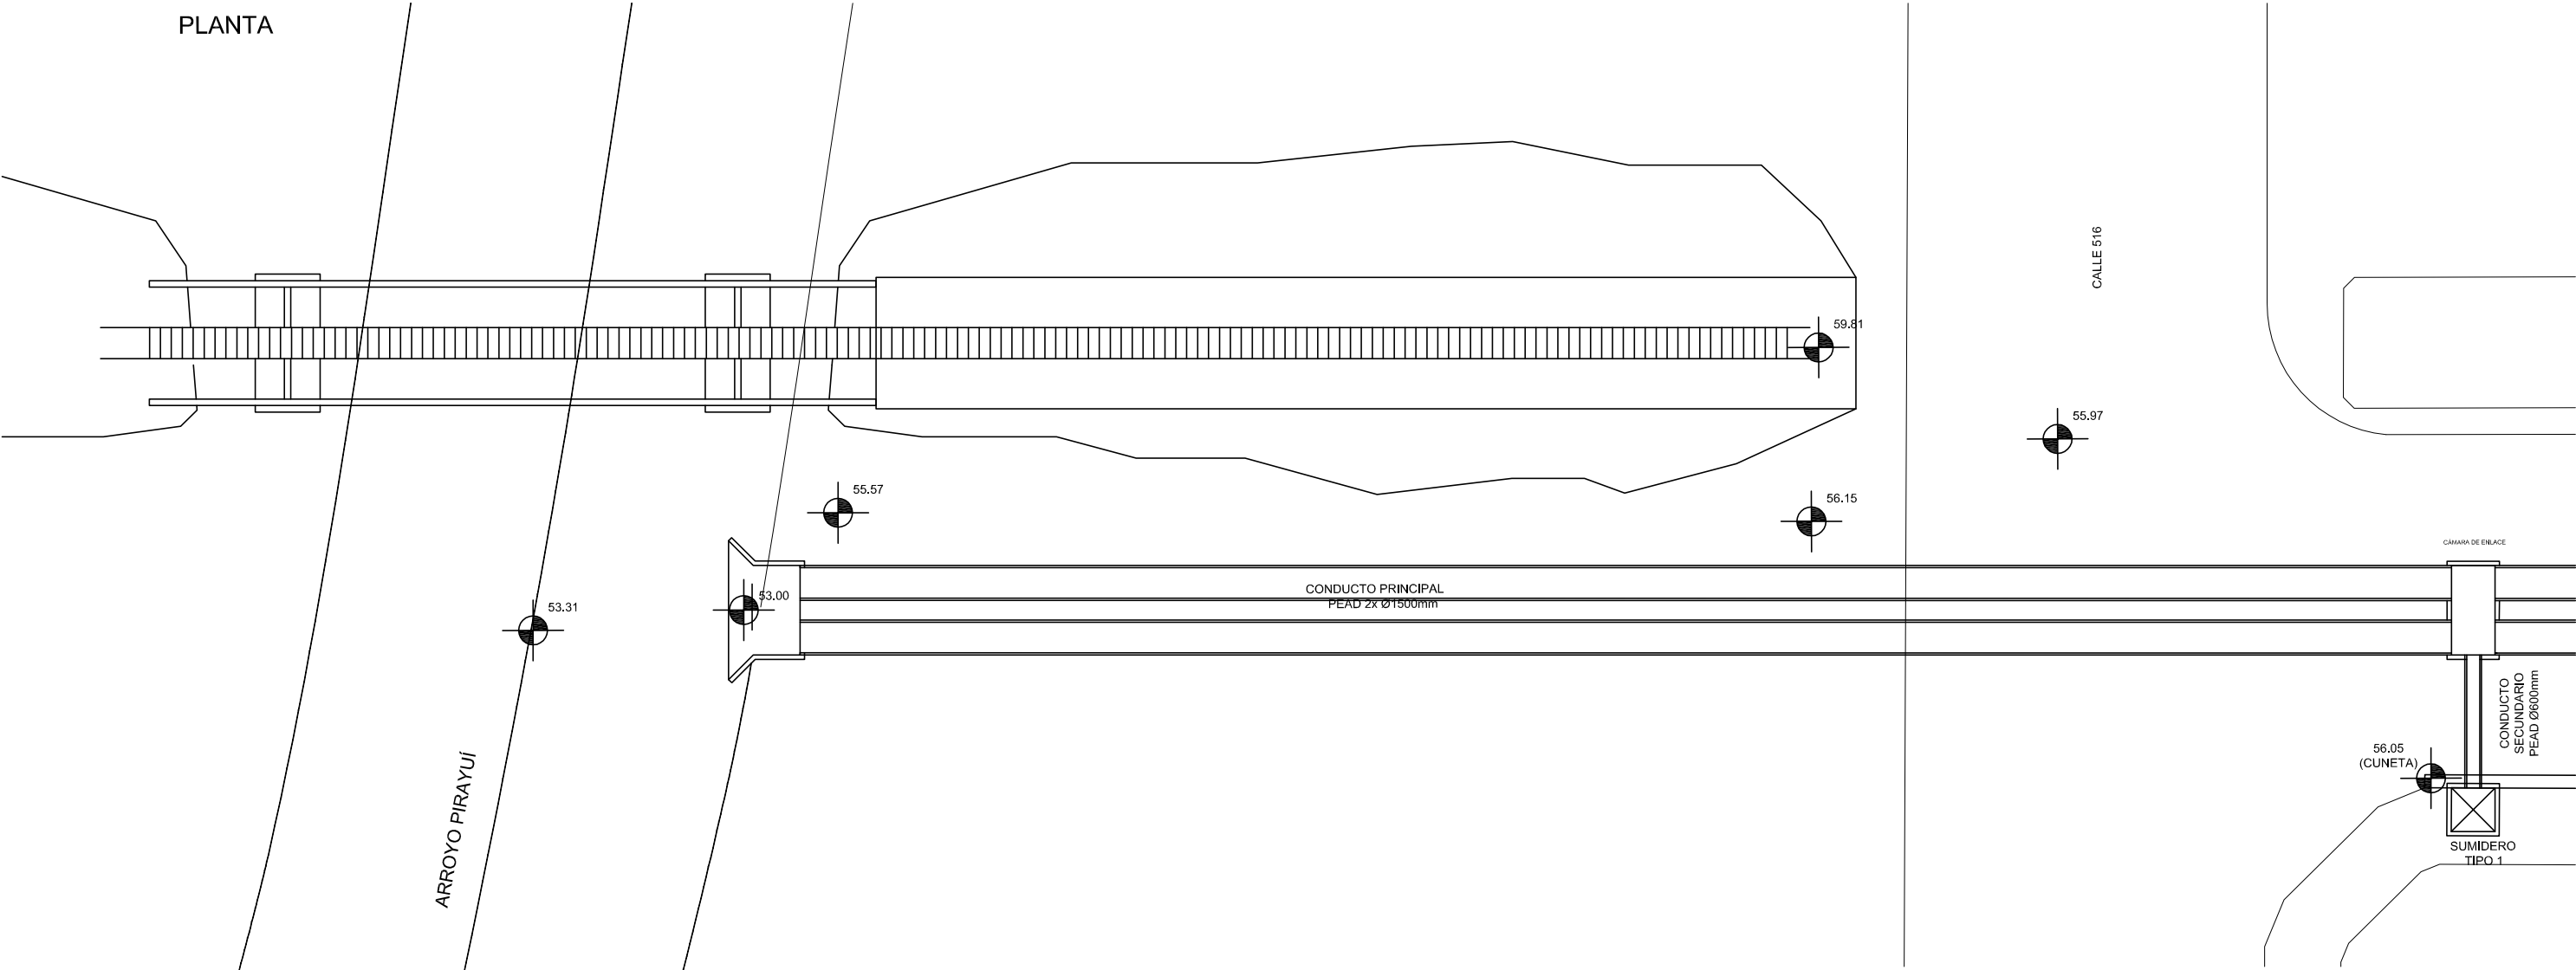

Dpto. Desarrollo Planes y Programas
Gcia. Programas Autogestivos
IN.VI.CO.

PROYECTO: Dpto. Desarrollo Planes y Programas InViCo
DIBUJO: Dpto. Desarrollo Planes y Programas InViCo
APROBADO: Dpto. Desarrollo Planes y Programas InViCo


ESCALAS: S/E
FECHA: 10-2020

Arq. VIVIANA BILLORDO
Dpto. Desarrollo Planes y Programas
Gcia. Prog. Autogestivos
IN.VI.CO.


VINCULACIÓN AL ARROYO PIRAYUÍ
B° DR. MONTAÑA


Ing. José Alejandro Fiat
GERENTE
Gcia. Prog. Autogestivos
IN.VI.CO.


PLANO N°:
A.2.5.5.80.a

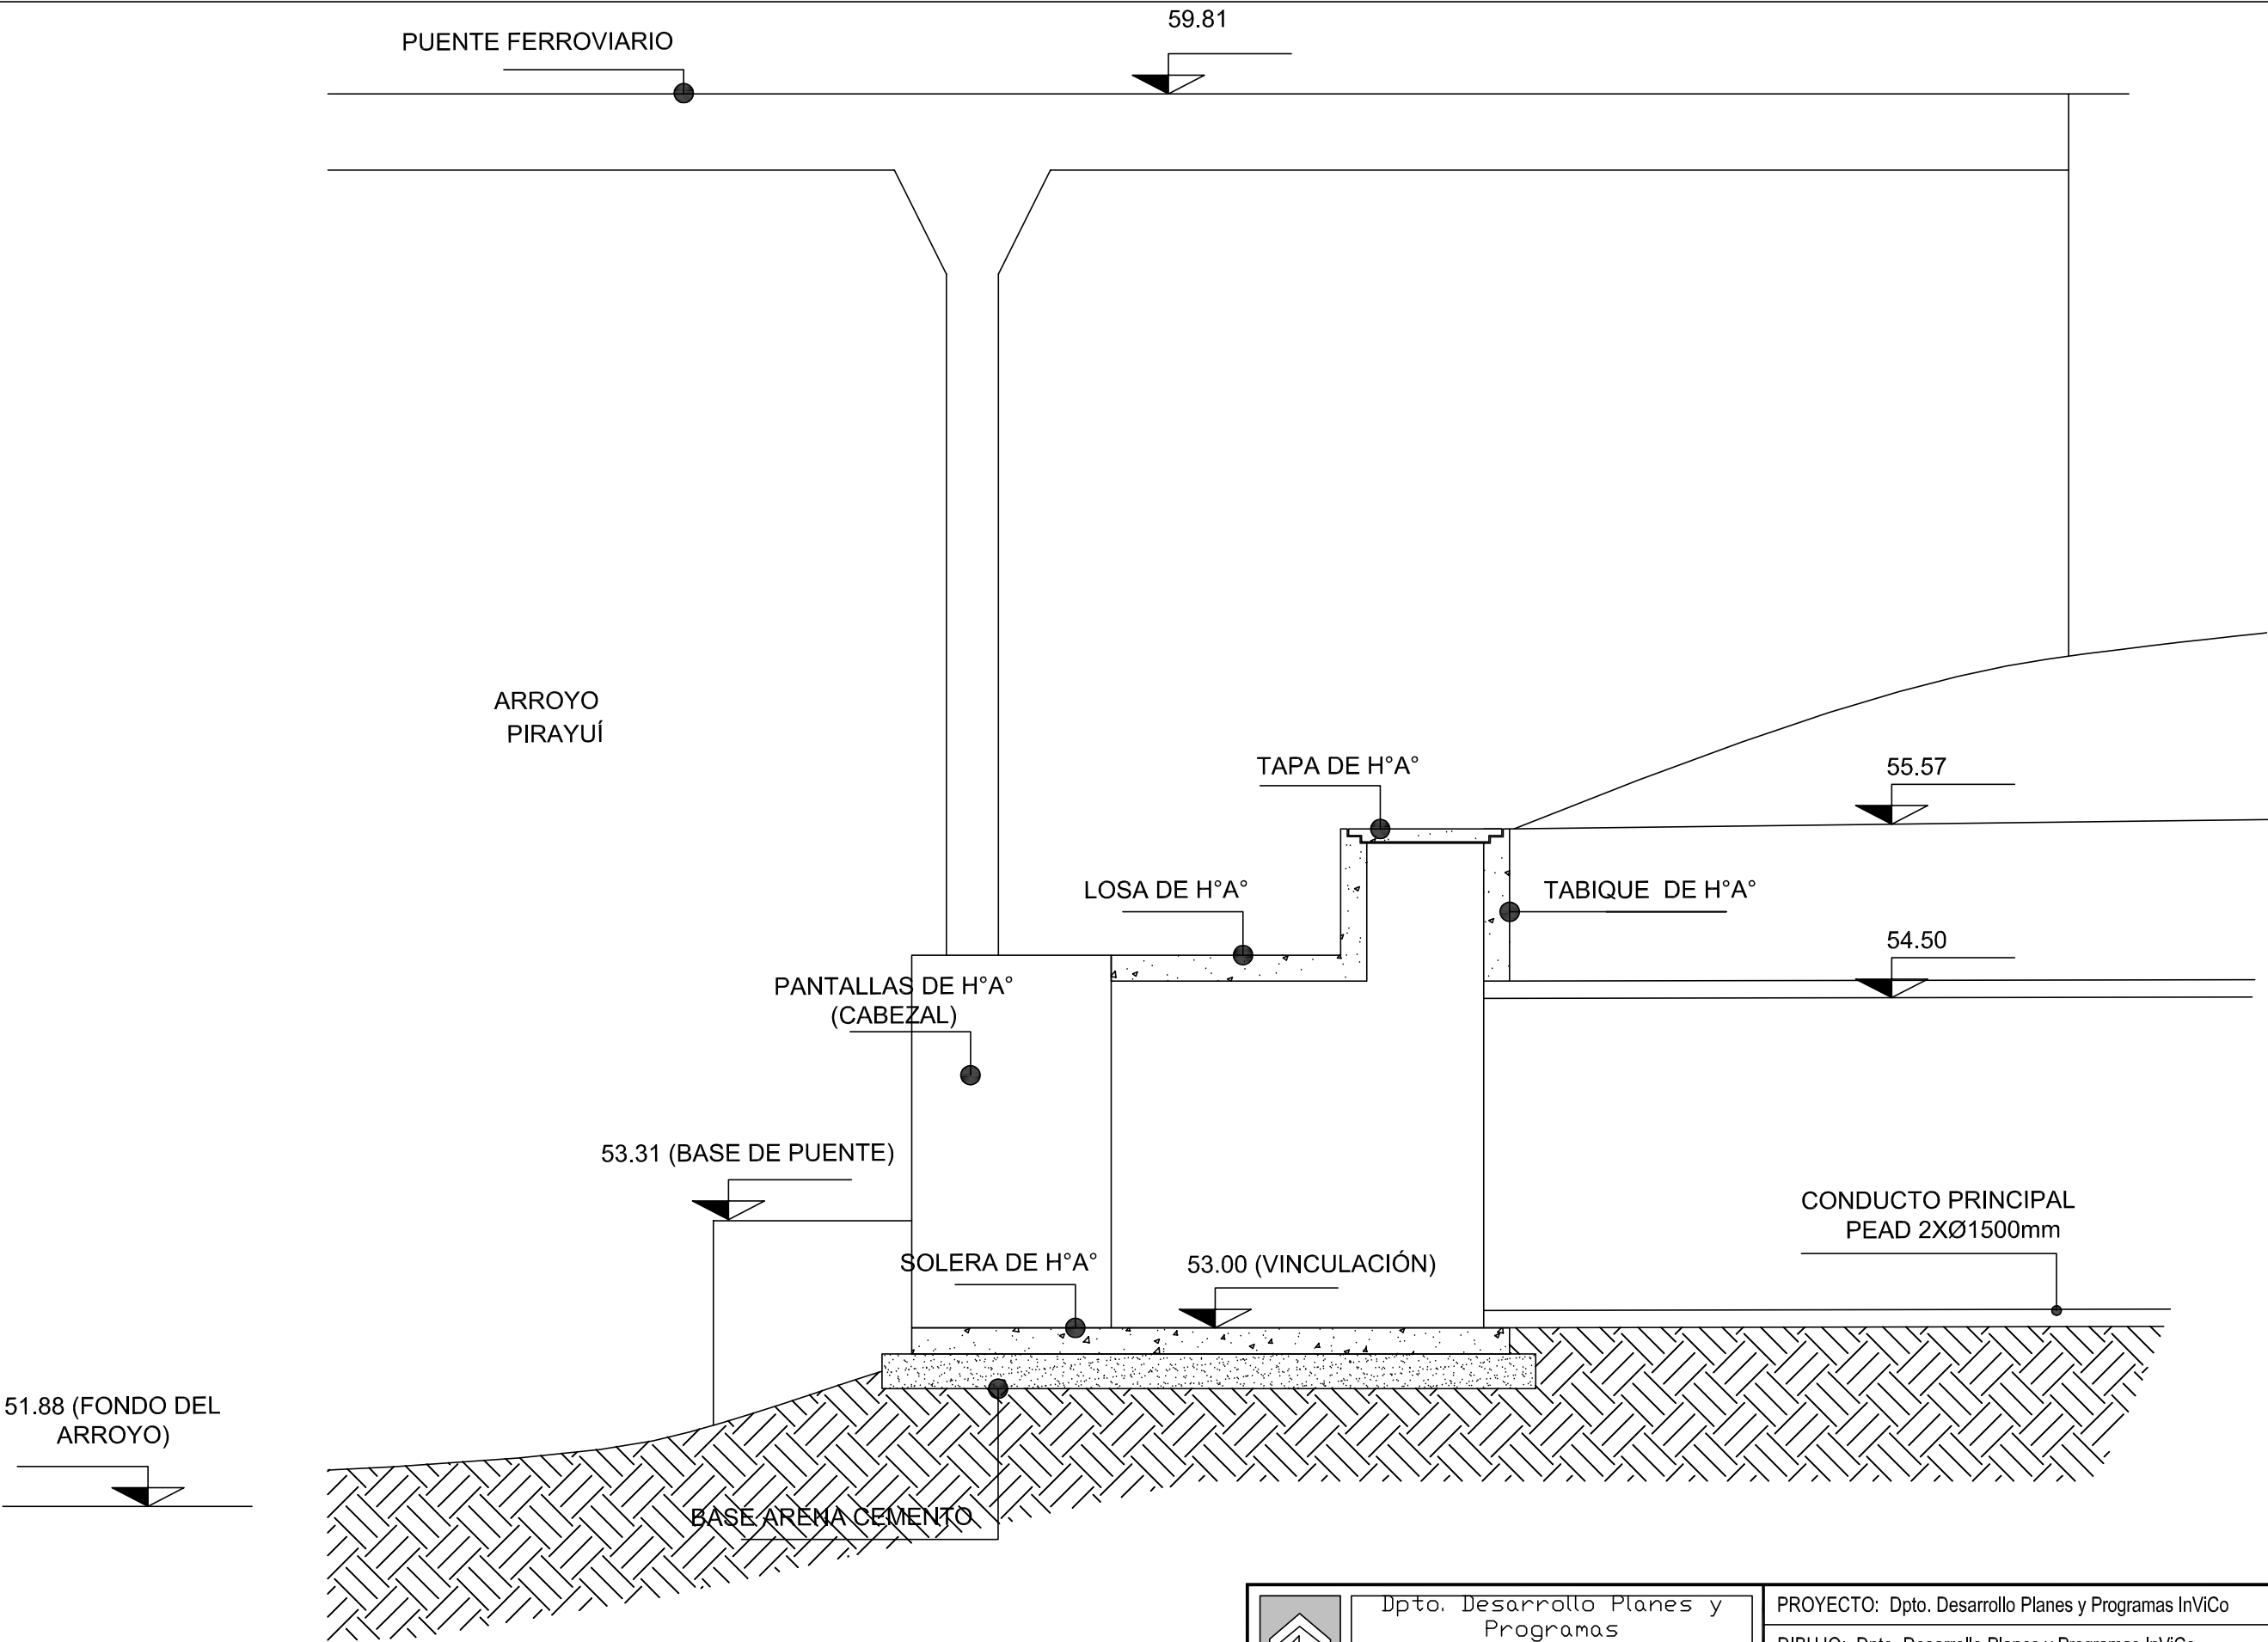

	Dpto. Desarrollo Planes y Programas Gcia. Programas Autogestivos IN.VI.CO.	PROYECTO: Dpto. Desarrollo Planes y Programas InViCo	ESCALAS: S/E
		DIBUJO: Dpto. Desarrollo Planes y Programas InViCo	FECHA: 10-2020
		APROBADO: Dpto. Desarrollo Planes y Programas InViCo	
VINCULACIÓN AL ARROYO PIRAYUÍ - DETALLE B° DR. MONTAÑA			PLANO N°: A.2.5.5.80.b

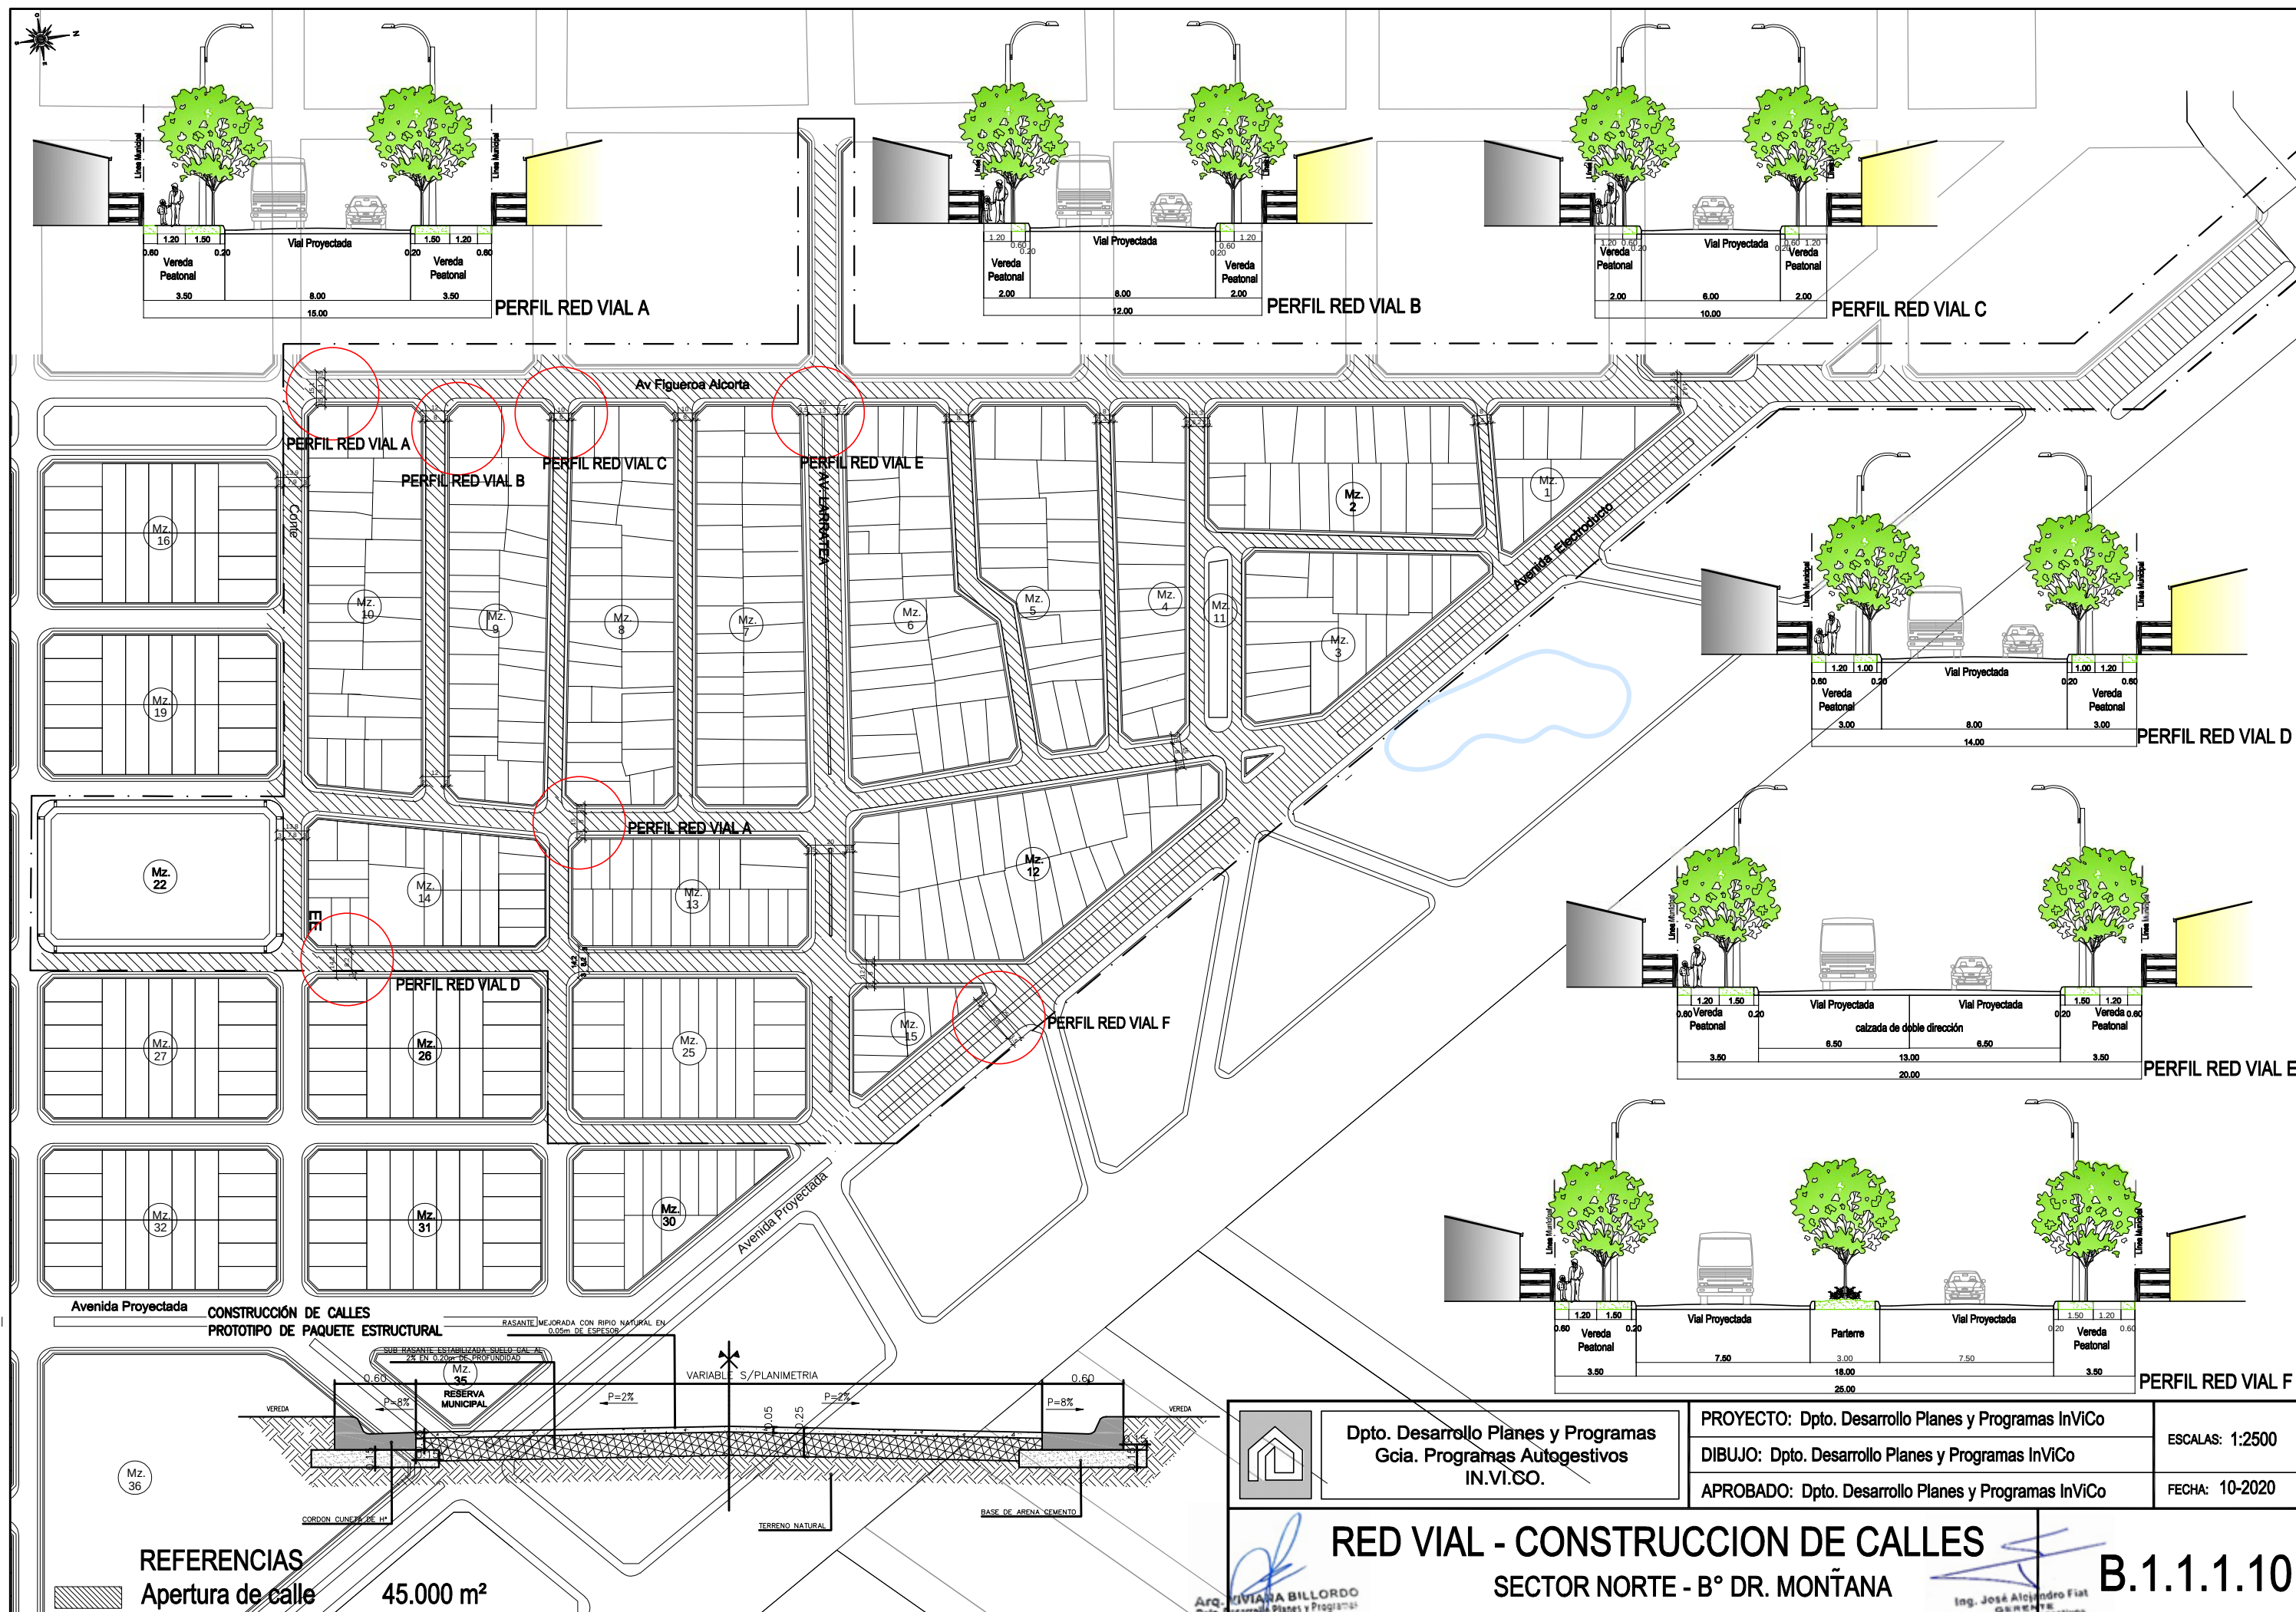

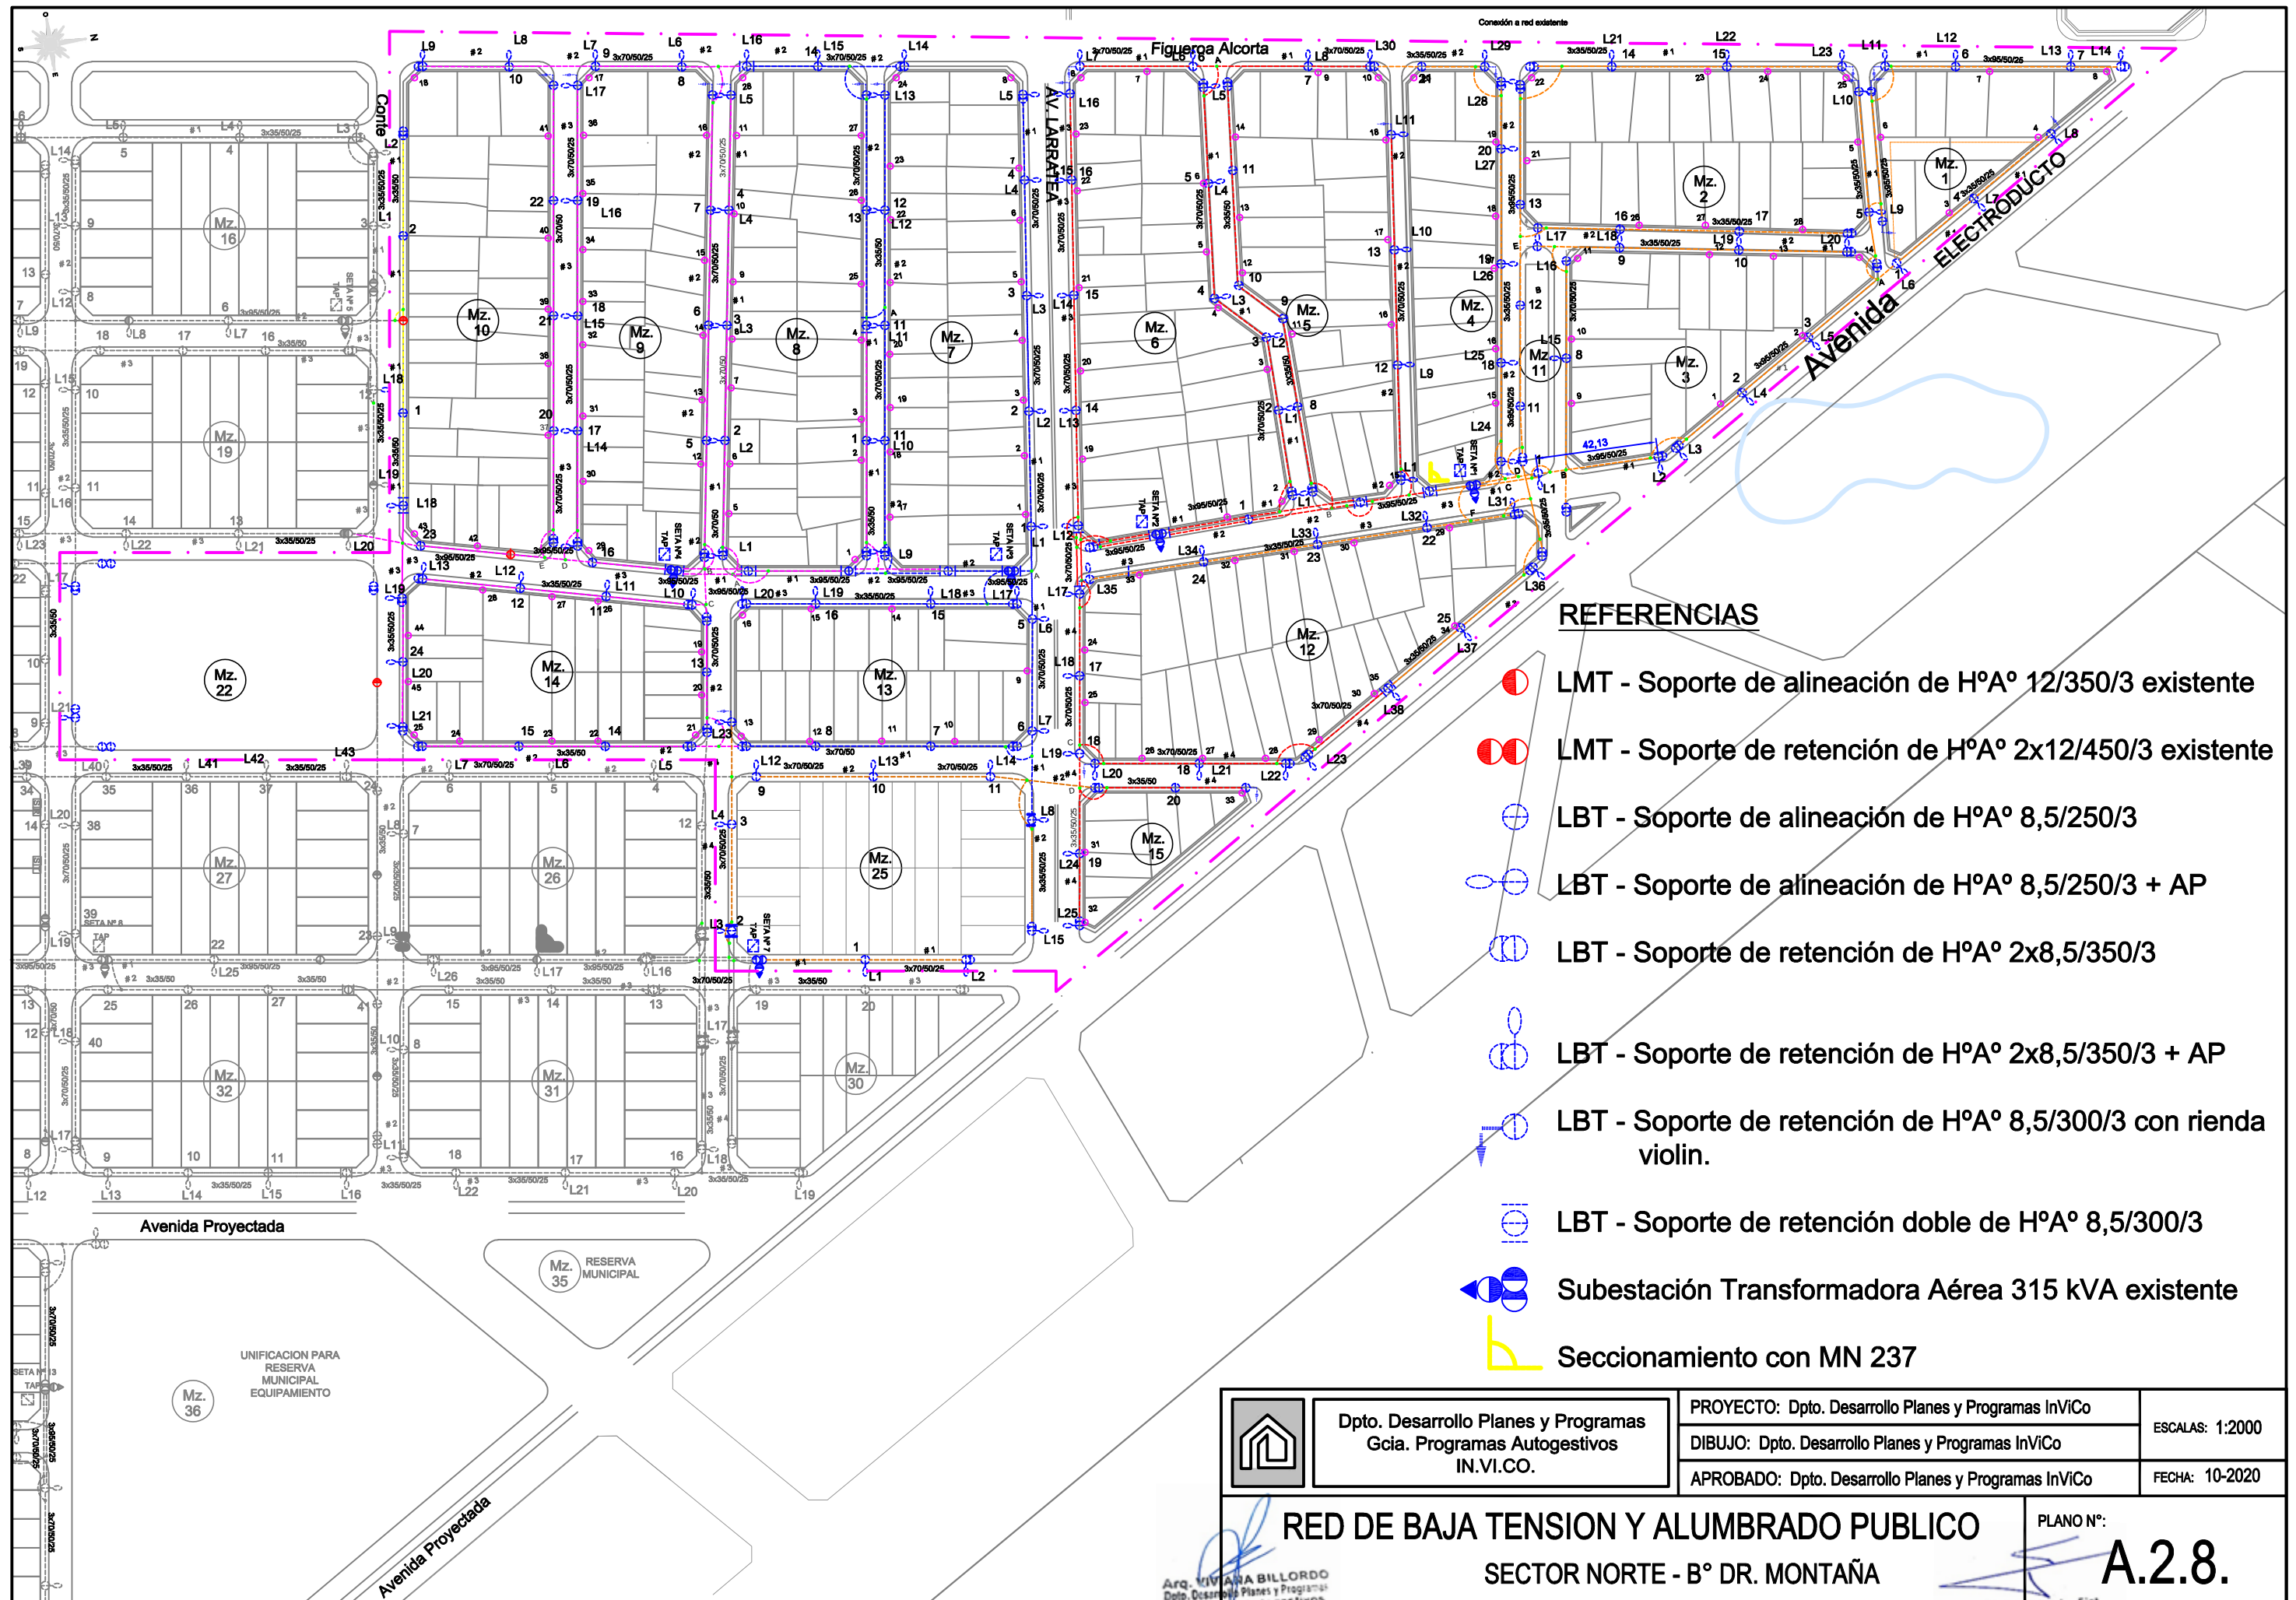

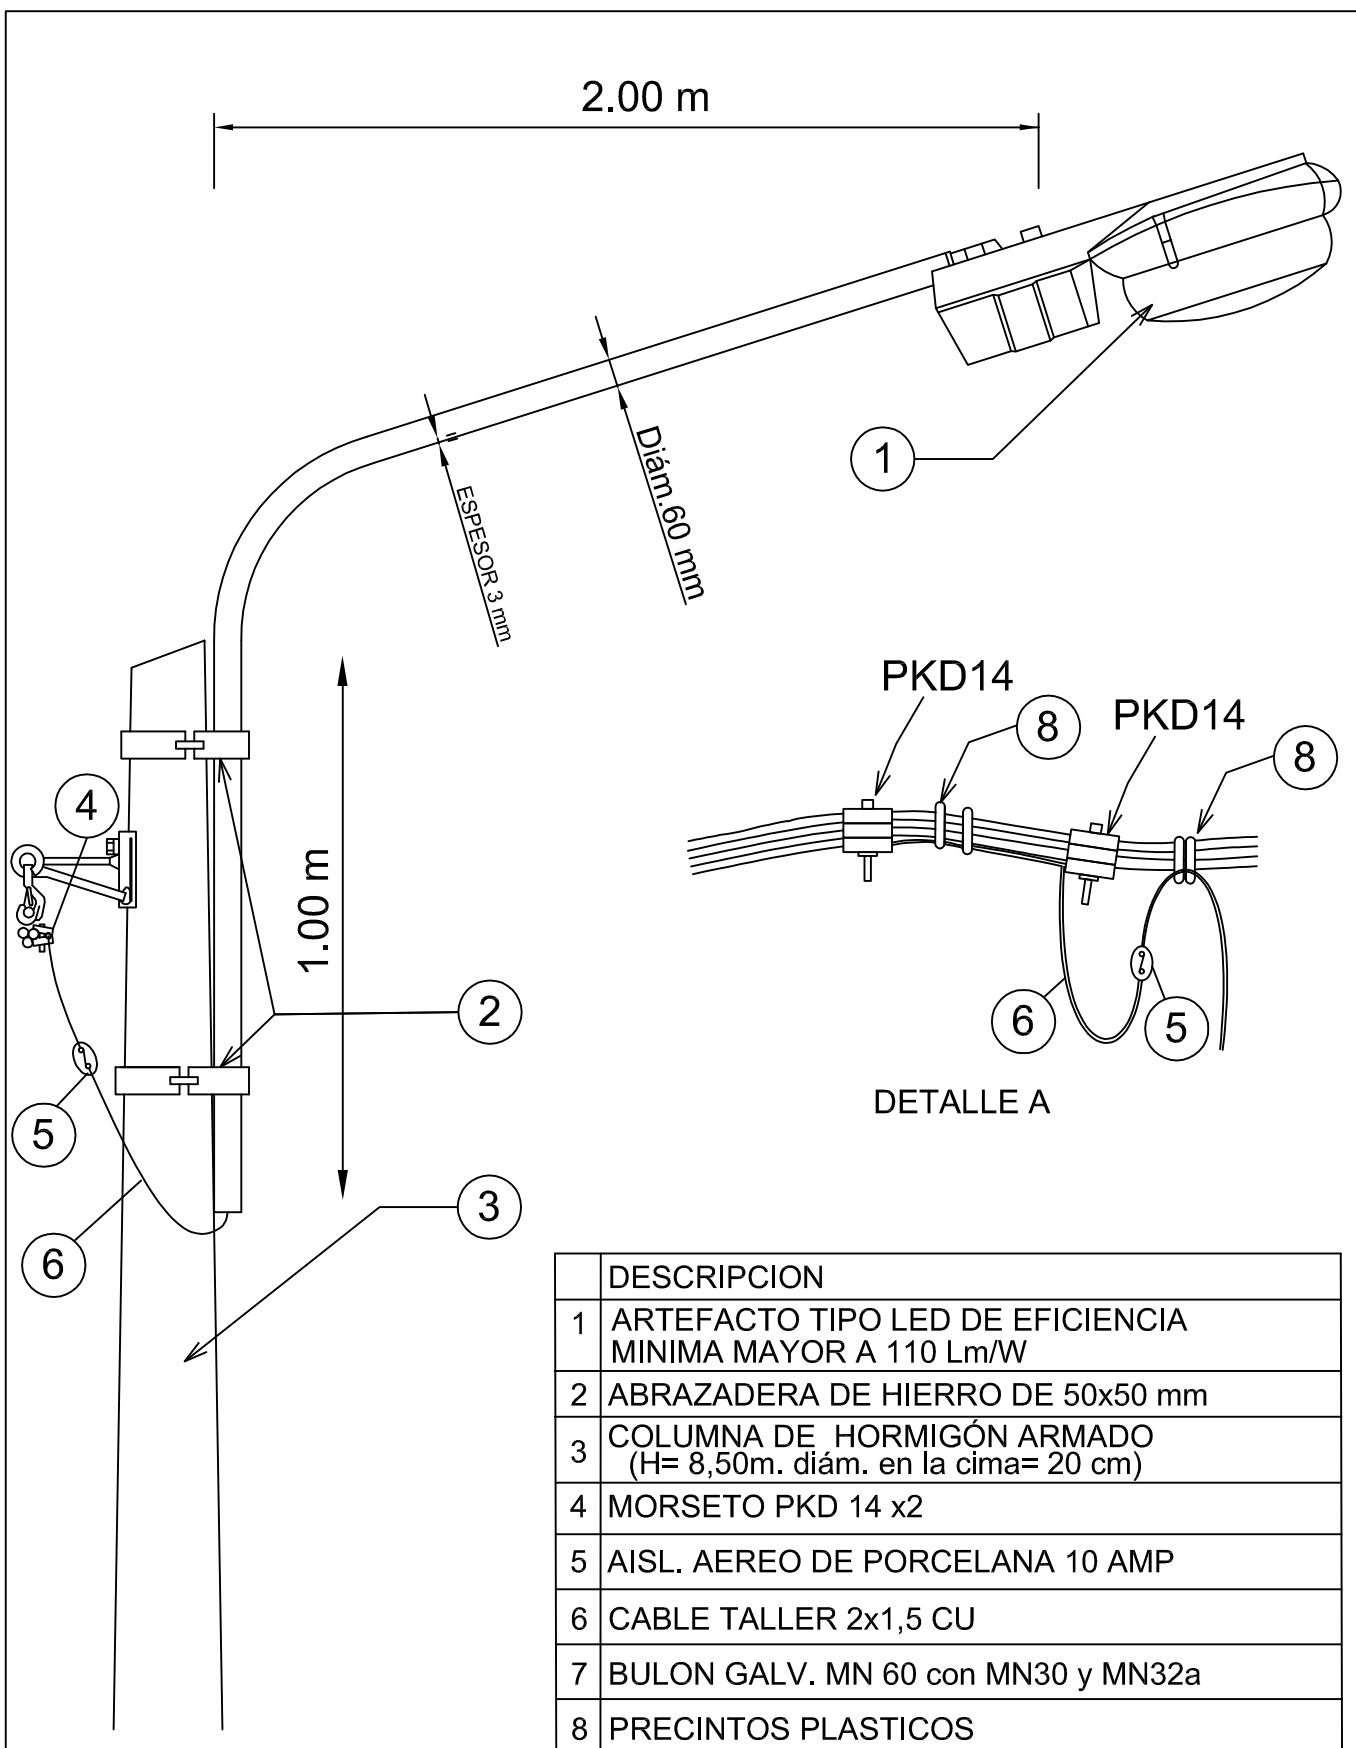

Depto. Desarrollo Planes y Programas
Gcia. Programas Autogestivos
IN.VI.CO.

PROYECTO: Depto. Desarrollo Planes y Programas

ESCALAS: S/E

DIBUJO: Depto. Desarrollo Planes y Programas

APROBADO: Depto. Desarrollo Planes y Programas

FECHA: 12-2020

Arg. VIVIANA BILLORDO
Dpto. Desarrollo Planes y Programas
Gcia. Prog. Autogestivos
IN.VI.CO.


ALUMBRADO PUBLICO
Detalle de Montaje Brazo
Bº DR. MONTAÑA

Ing. José Alejandro Fierro
GERENTE
Dpto. Desarrollo Planes y Programas
IN.VI.CO.

PLANO N°:

A.2.8.4.

DETALLE A

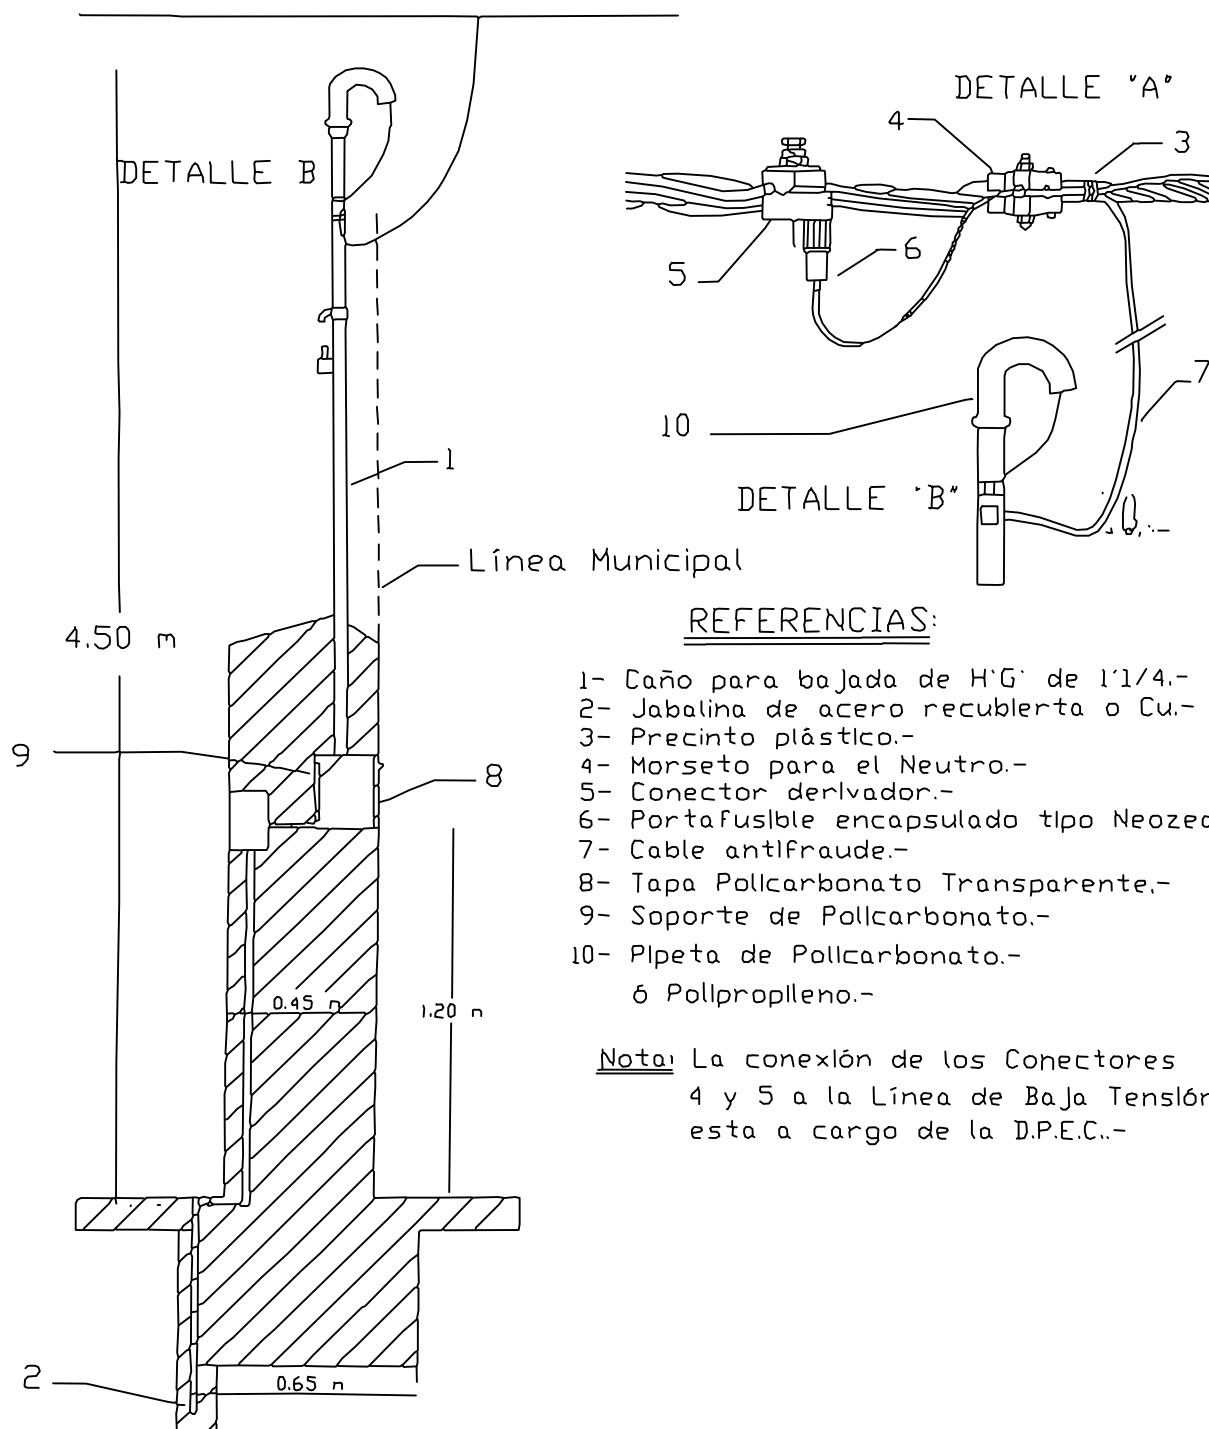REFERENCIAS:

- 1- Caño para bajada de H.G. de 1 1/4.-
- 2- Jabalina de acero recubierta o Cu.-
- 3- Precinto plástico.-
- 4- Morseto para el Neutro.-
- 5- Conector derivador.-
- 6- Portafusible encapsulado tipo Neozed.-
- 7- Cable antifraude.-
- 8- Tapa Policarbonato Transparente.-
- 9- Soporte de Policarbonato.-
- 10- Pipeta de Policarbonato.-
- 6 Polipropileno.-

Nota: La conexión de los Conectores 4 y 5 a la Línea de Baja Tensión esta a cargo de la D.P.E.C.-



Depto. Desarrollo Planes y Programas
Gcia. Programas Autogestivos
IN.VI.CO.

PROYECTO: Depto. Desarrollo Planes y Programas. InViCo

DIBUJO: Depto. Desarrollo Planes y Programas. InViCo

APROBADO: Depto. Desarrollo Planes y Programas. InViCo

ESCALAS: S/E

FECHA: 09-2020

DETALLE DE CONEXIÓN ELÉCTRICA DOMICILIARIA

B° DR. MONTAÑA

PLANO :

A.2.9

Arq. VIVIANA BILLORDO
Dpto. Desarrollo Planes y Programas
Gcia. Programas Autogestivos
IN.VI.CO.

Ing. José Alejandro Mat
GERENTE
Gcia. Programas Autogestivos
IN.VI.CO.



Modelo de Cartel de Obra Medidas 3x2 metros

Gráfica

Tipografías: ploteo de corte con vinilo de un año de garantía

Escudo: ploteo de impresión con tecnología chorro de tinta al solvente con protección UV, tipo Vutek

Bastidor

Armado de caños de 25x 25 y 1,2 mm de espesor.

Sostén

Caño redondo de 4 pulgadas de diametro y 4 mm de espesor. Enterrado 1 m y reforzado con Dados de H°

Cartel

Lona Frontal Impresa Tenzada 13oz

1/TODAS LAS MEDIDAS, COTAS, NIVELES Y CANTIDADES DEBERAN SER VERIFICADAS Y CONTROLADAS EN OBRA POR EL CONTRATISTA. 2/LOS PRESENTES PLANOS Y/O DETALLES SE COMPLEMENTAN CON LAS ESPECIFICACIONES TECNICAS PARTICULARES Y GENERALES, DETALLES TECNICOS TIPO Y TODA OTRA DOCUMENTACION QUE COMPONE EL SIGUIENTE LEGAJO. 3/EL CONTRATISTA DEBERA TENER EN CUENTA CUALQUIER TRABAJO DETALLE QUE SE HAYA OMITIDO EN LOS PLANOS Y/O EN EL RESTO DE LA DOCUMENTACIÓN LICITARIA YA QUE LAS INSTALACIONES DEBERAN QUEDAR EN PERFECTO ESTADO DE FUNCIONAMIENTO. A TAL EFECTO ES CONVENIENTE QUE EL CONTRATISTA VERIFIQUE EN OBRA LOS TRABAJOS A EJECUTAR A FIN DE EVALUARLOS Y COTIZARLOS CORRECTAMENTE. ESTAS NOTAS SON VALIDAS PARA LA TOTALIDAD DEL LEGAJO.

	Dpto. Desarrollo Planes y Programas Gcia. Programas Autogestivos IN.VI.CO.	PROYECTO: Dpto. Desarrollo Planes y Programas InViCo	ESCALAS: S/E
		DIBUJO: Dpto. Desarrollo Planes y Programas InViCo	
		APROBADO: Dpto. Desarrollo Planes y Programas InViCo	FECHA: 09-2021
 Arq. VIVIANA BILLORDO Dpto. Desarrollo Planes y Programas Gcia. Prog. Autogestivos IN.VI.CO.			PLANO N°: A2.10.a

Ing. José Alejandro Paz
GERENTE
Gcia. Prog. Autogestivos
IN.VI.CO.



Modelo de Cartel de Obra
Medidas 3x2 metros

Gráfica

Tipografías: ploteo de corte con vinilo de un año de garantía

Escudo: ploteo de impresión con tecnología chorro de tinta al solvente con protección UV, tipo Vutek

Bastidor

Armado de caños de 25x 25 y 1,2 mm de espesor.

Sostén

Caño redondo de 4 pulgadas de diametro y 4 mm de espesor. Enterrado 1 m y reforzado con Dados de H'

Cartel

Lona Frontal Impresa Tenzada 13oz

1/TODAS LAS MEDIDAS, COTAS, NIVELES Y CANTIDADES DEBERAN SER VERIFICADAS Y CONTROLADAS EN OBRA POR EL CONTRATISTA. 2/LOS PRESENTES PLANOS Y/O DETALLES SE COMPLEMENTAN CON LAS ESPECIFICACIONES TECNICAS PARTICULARES Y GENERALES, DETALLES TECNICOS TIPO Y TODA OTRA DOCUMENTACION QUE COMPONE EL SIGUIENTE LEGAJO. 3/EL CONTRATISTA DEBERA TENER EN CUENTA CUALQUIER TRABAJO DETALLE QUE SE HAYA OMITIDO EN LOS PLANOS Y/O EN EL RESTO DE LA DOCUMENTACION LICITARIA YA QUE LAS INSTALACIONES DEBERAN QUEDAR EN PERFECTO ESTADO DE FUNCIONAMIENTO. A TAL EFECTO ES CONVENIENTE QUE EL CONTRATISTA VERIFIQUE EN OBRA LOS TRABAJOS A EJECUTAR A FIN DE EVALUARLOS Y COTIZARLOS CORRECTAMENTE. ESTAS NOTAS SON VALIDAS PARA LA TOTALIDAD DEL LEGAJO.



Dpto. Desarrollo Planes y Programas
Gcia. Programas Autogestivos
IN.VI.CO.

PROYECTO: Dpto. Desarrollo Planes y Programas InViCo

DIBUJO: Dpto. Desarrollo Planes y Programas InViCo

APROBADO: Dpto. Desarrollo Planes y Programas InViCo

ESCALAS: S/E

FECHA: 09-2021

PLANO N°:

A2.10.b

CARTEL DE OBRA
SECTOR NORTE - B° DR. MONTAÑA

ARG. VIVIANA BILLORDO
Dpto. Desarrollo Planes y Programas
Gcia. Prog. Autogestivos
IN.VI.CO.

Ing. José Alcántara Paz
GERENTE
Gcia. Prog. Autogestivos
IN.VI.CO.